

19年12月26日 第10号  
幅員4.20 延長53.20

# 道路位置



1/6

1、申請に係る土地の地名地番 埼玉県新座

2、申請に係る道路の幅員、延長及び面積

幅員 4.20 メートル・延長 53

3、利用宅地総面積 110.03 平方メートル

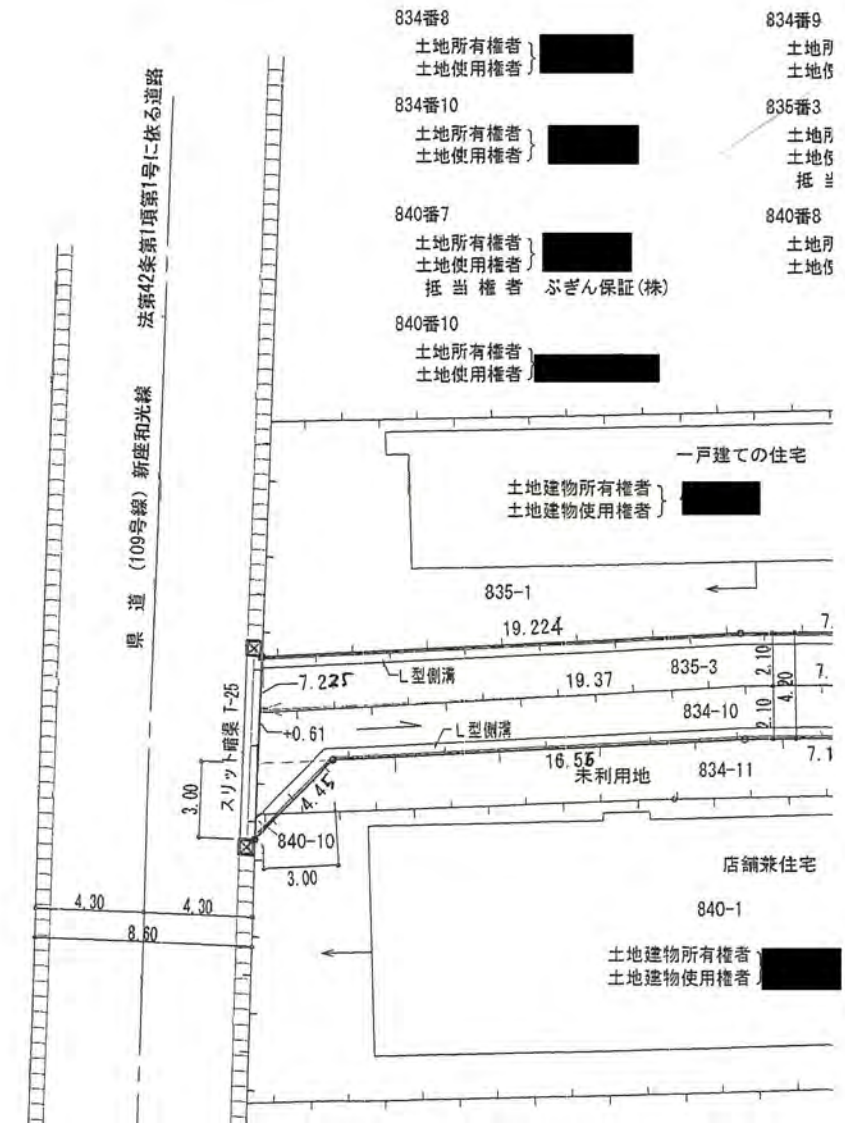
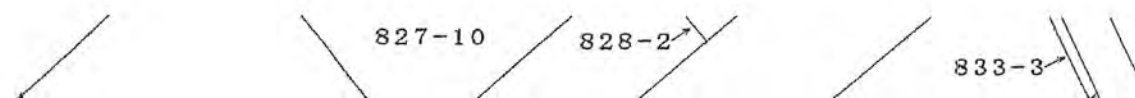


19年12月28日第10号  
幅員4.20 延長53.29

幅員 4.20 メートル・延長

2/6

3、利用宅地総面積 110.03 平方メ

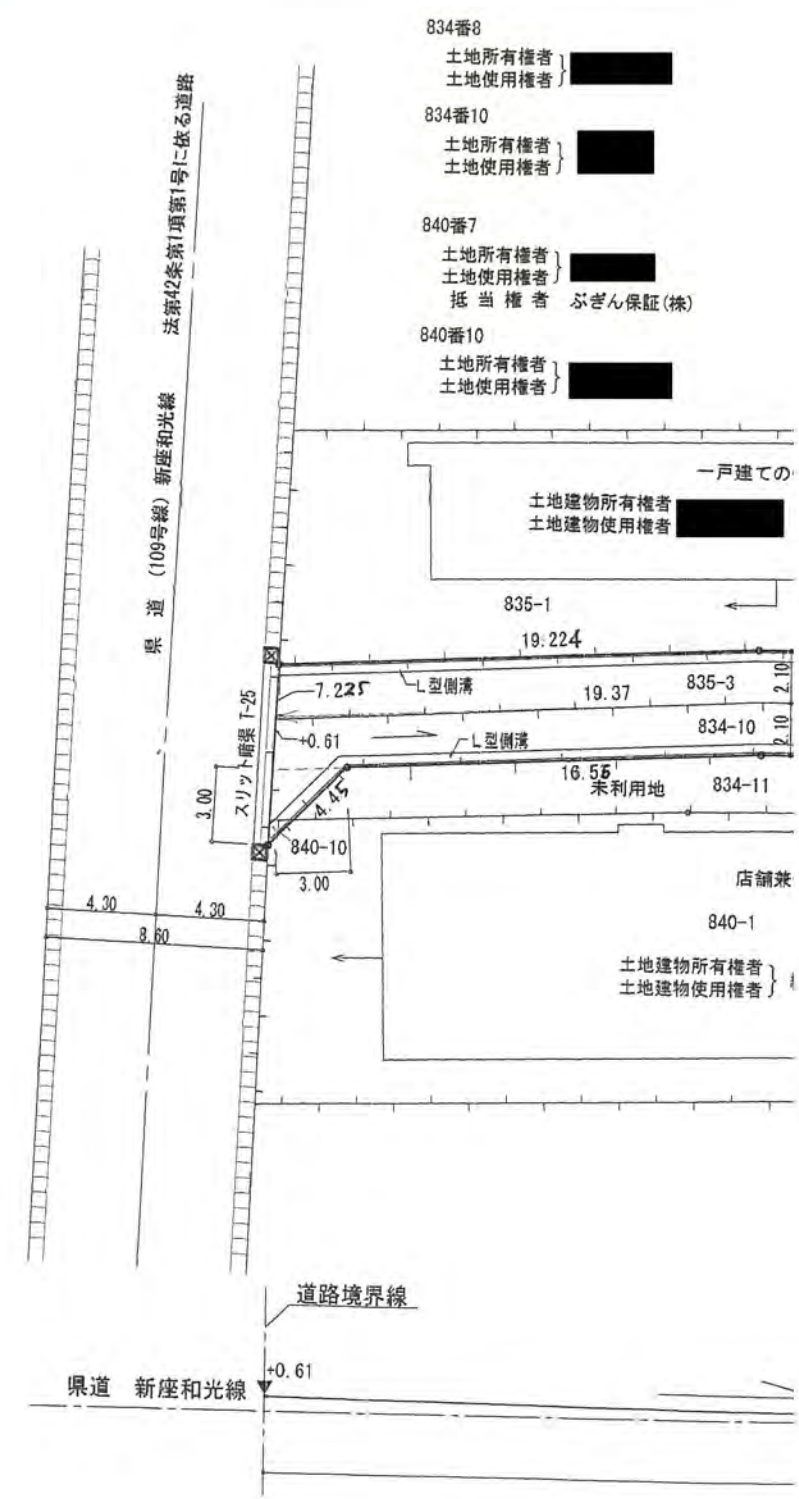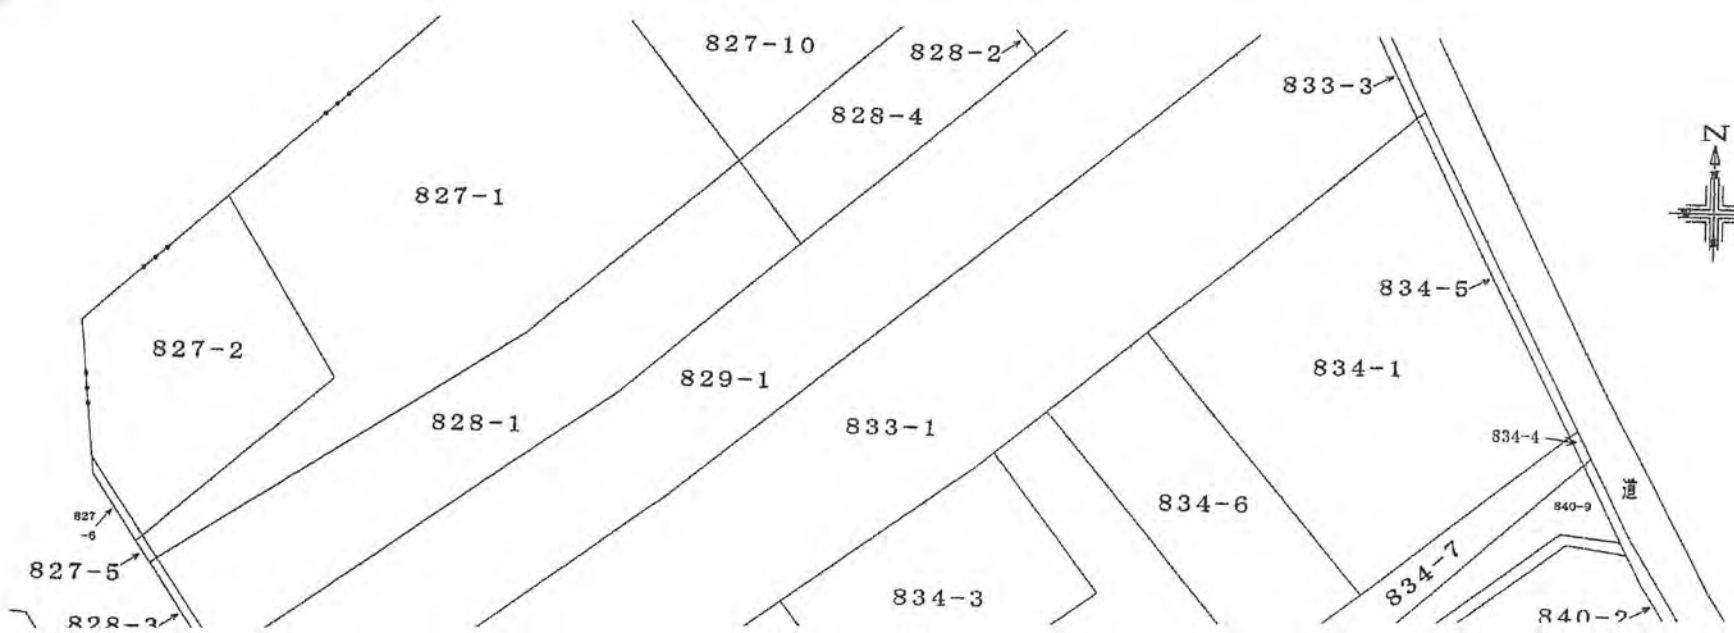


- 834番8  
土地所有者 } [Redacted]  
土地使用者 } [Redacted]
- 834番10  
土地所有者 } [Redacted]  
土地使用者 } [Redacted]
- 840番7  
土地所有者 } [Redacted]  
土地使用者 } [Redacted]  
担当権者 ぶぎん保証(株)
- 840番10  
土地所有者 } [Redacted]  
土地使用者 } [Redacted]


一戸建ての  
土地建物所有者 } [Redacted]  
土地建物使用者 } [Redacted]

店舗兼  
840-1  
土地建物所有者 } [Redacted]  
土地建物使用者 } [Redacted]



道路境界線  
県道 新座和光線 +0.61

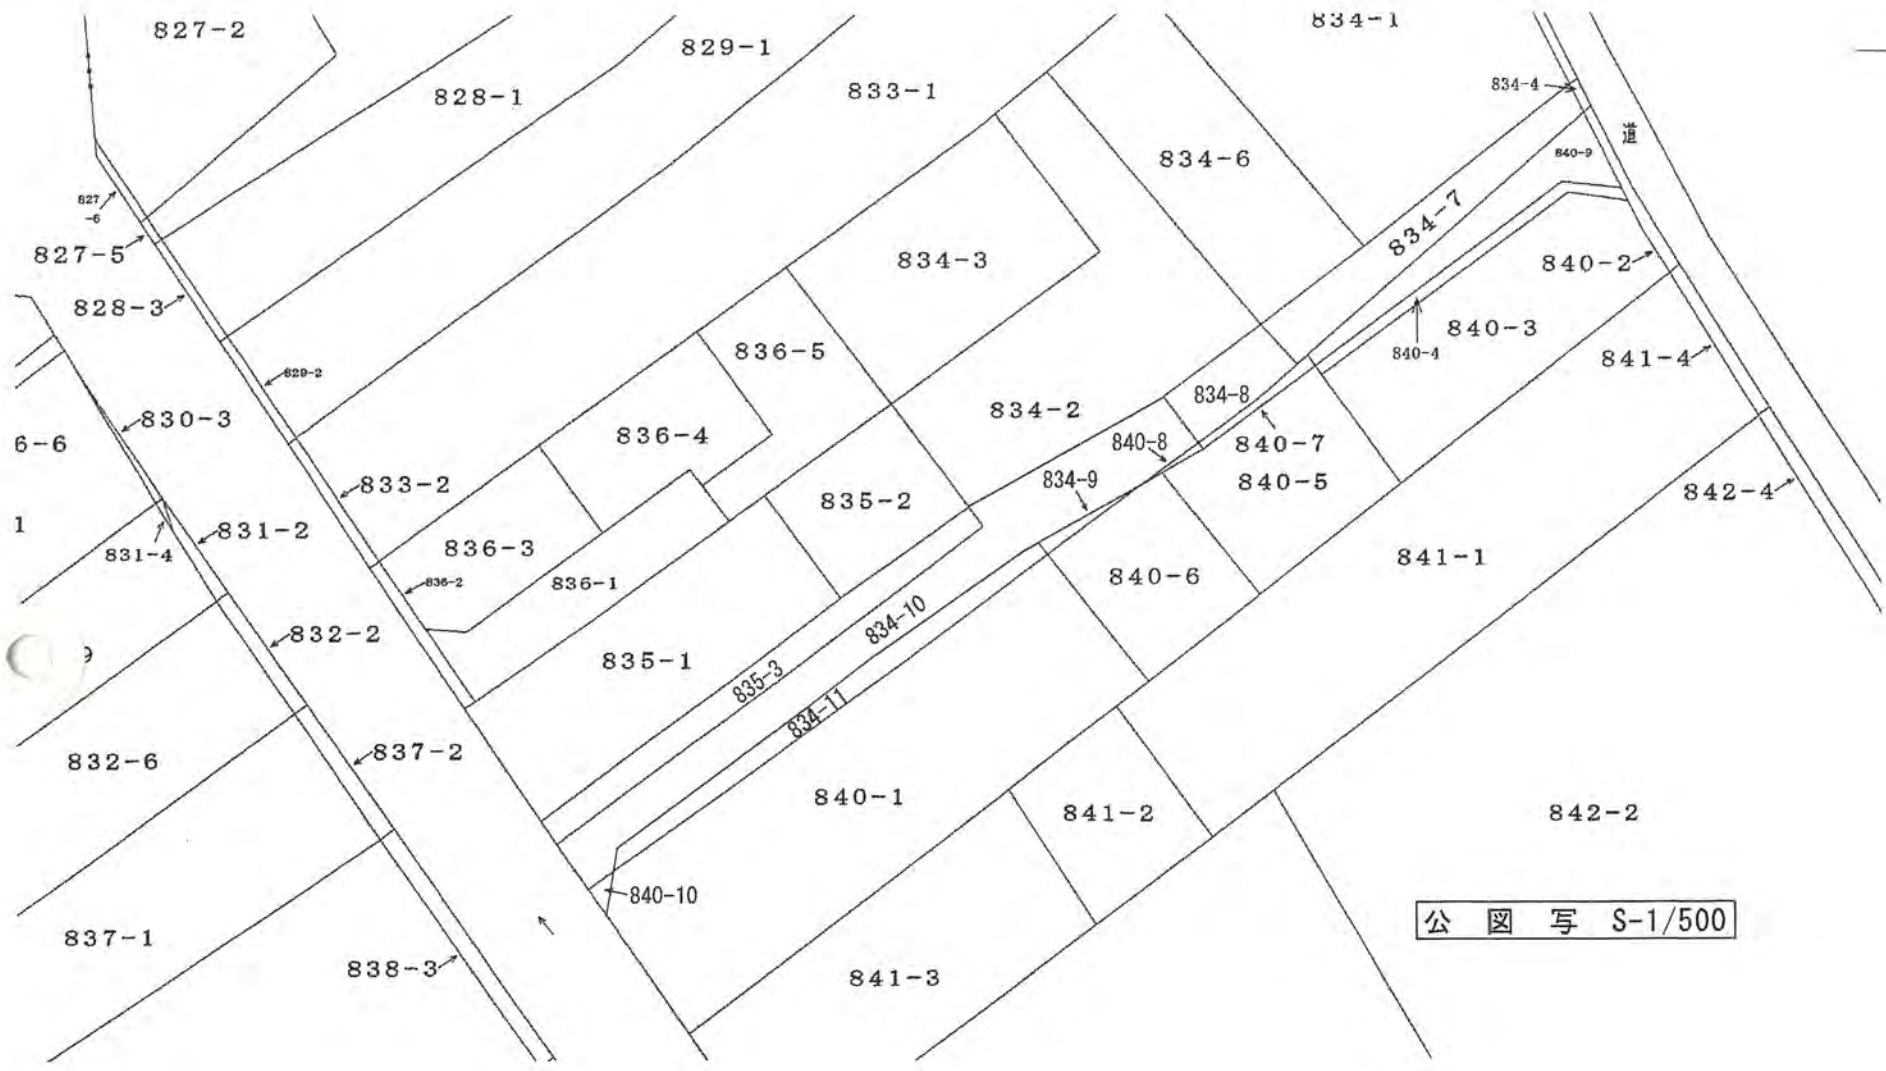


公 図 写 S-1/500

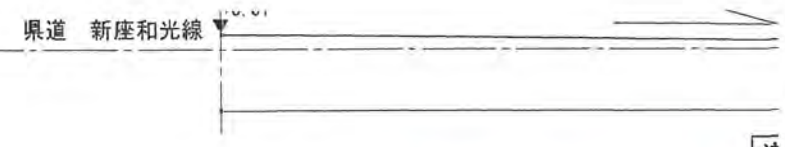


19年12月26日第10号  
幅員4.20m 総長53.20m

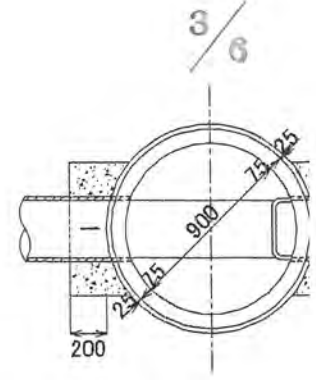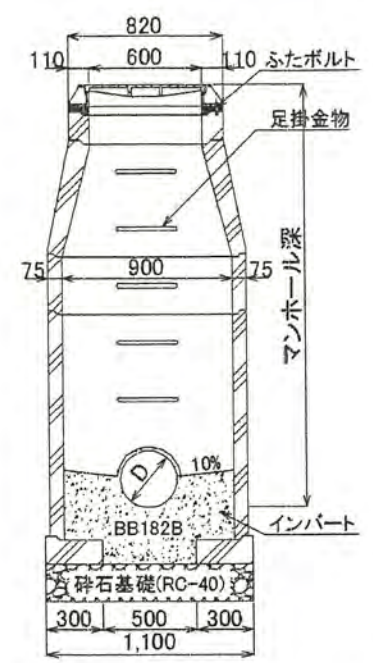


下水道1号人孔構造図 S-1/

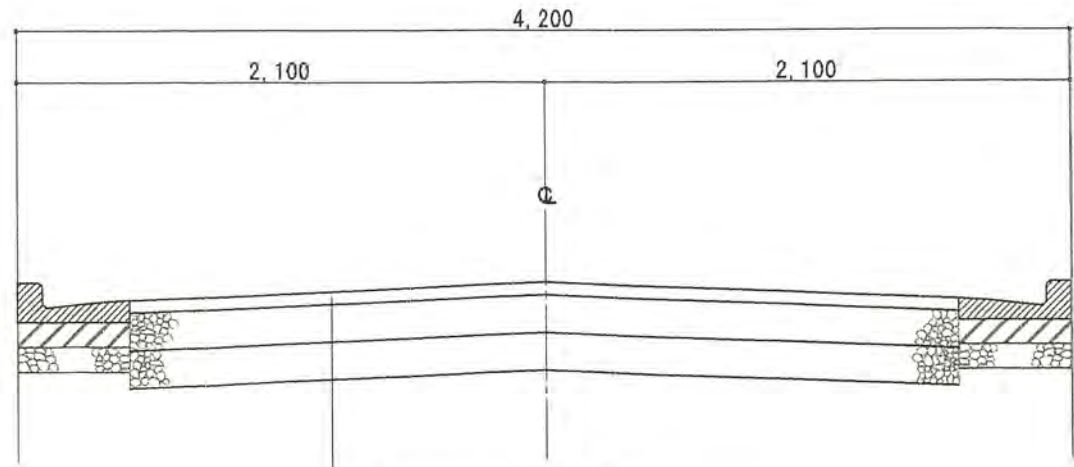

- 表層 (アスコン密粒 (T) 5cm)
- プライムコート
- 粒度調整碎石 (M-40) 15cm
- 路盤砂利 (C-40) 15cm

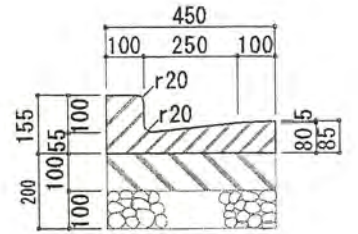

コンクリートL型側溝構造図 S-1/20

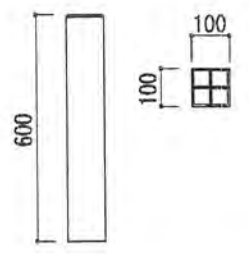

コンクリートL型側溝構造図 S-1/20

# 道路位置図 (指定・変更・廃止)

尺	地籍図	1/300
	構造図	1/20, 1/30, 1/40
	公図の写し	1/500

19年12月26日 10時  
職員4,20番 53,22


1、申請に係る土地の地名地番 埼玉県新座市大和田一丁目834番10, 835番3, 840番8, 840番10







2、申請に係る道路の幅員、延長及び面積


幅員 4.20メートル・延長 53.20メートル・面積 228.16平方メートル

利用宅地総面積 110.03平方メートル


4/8

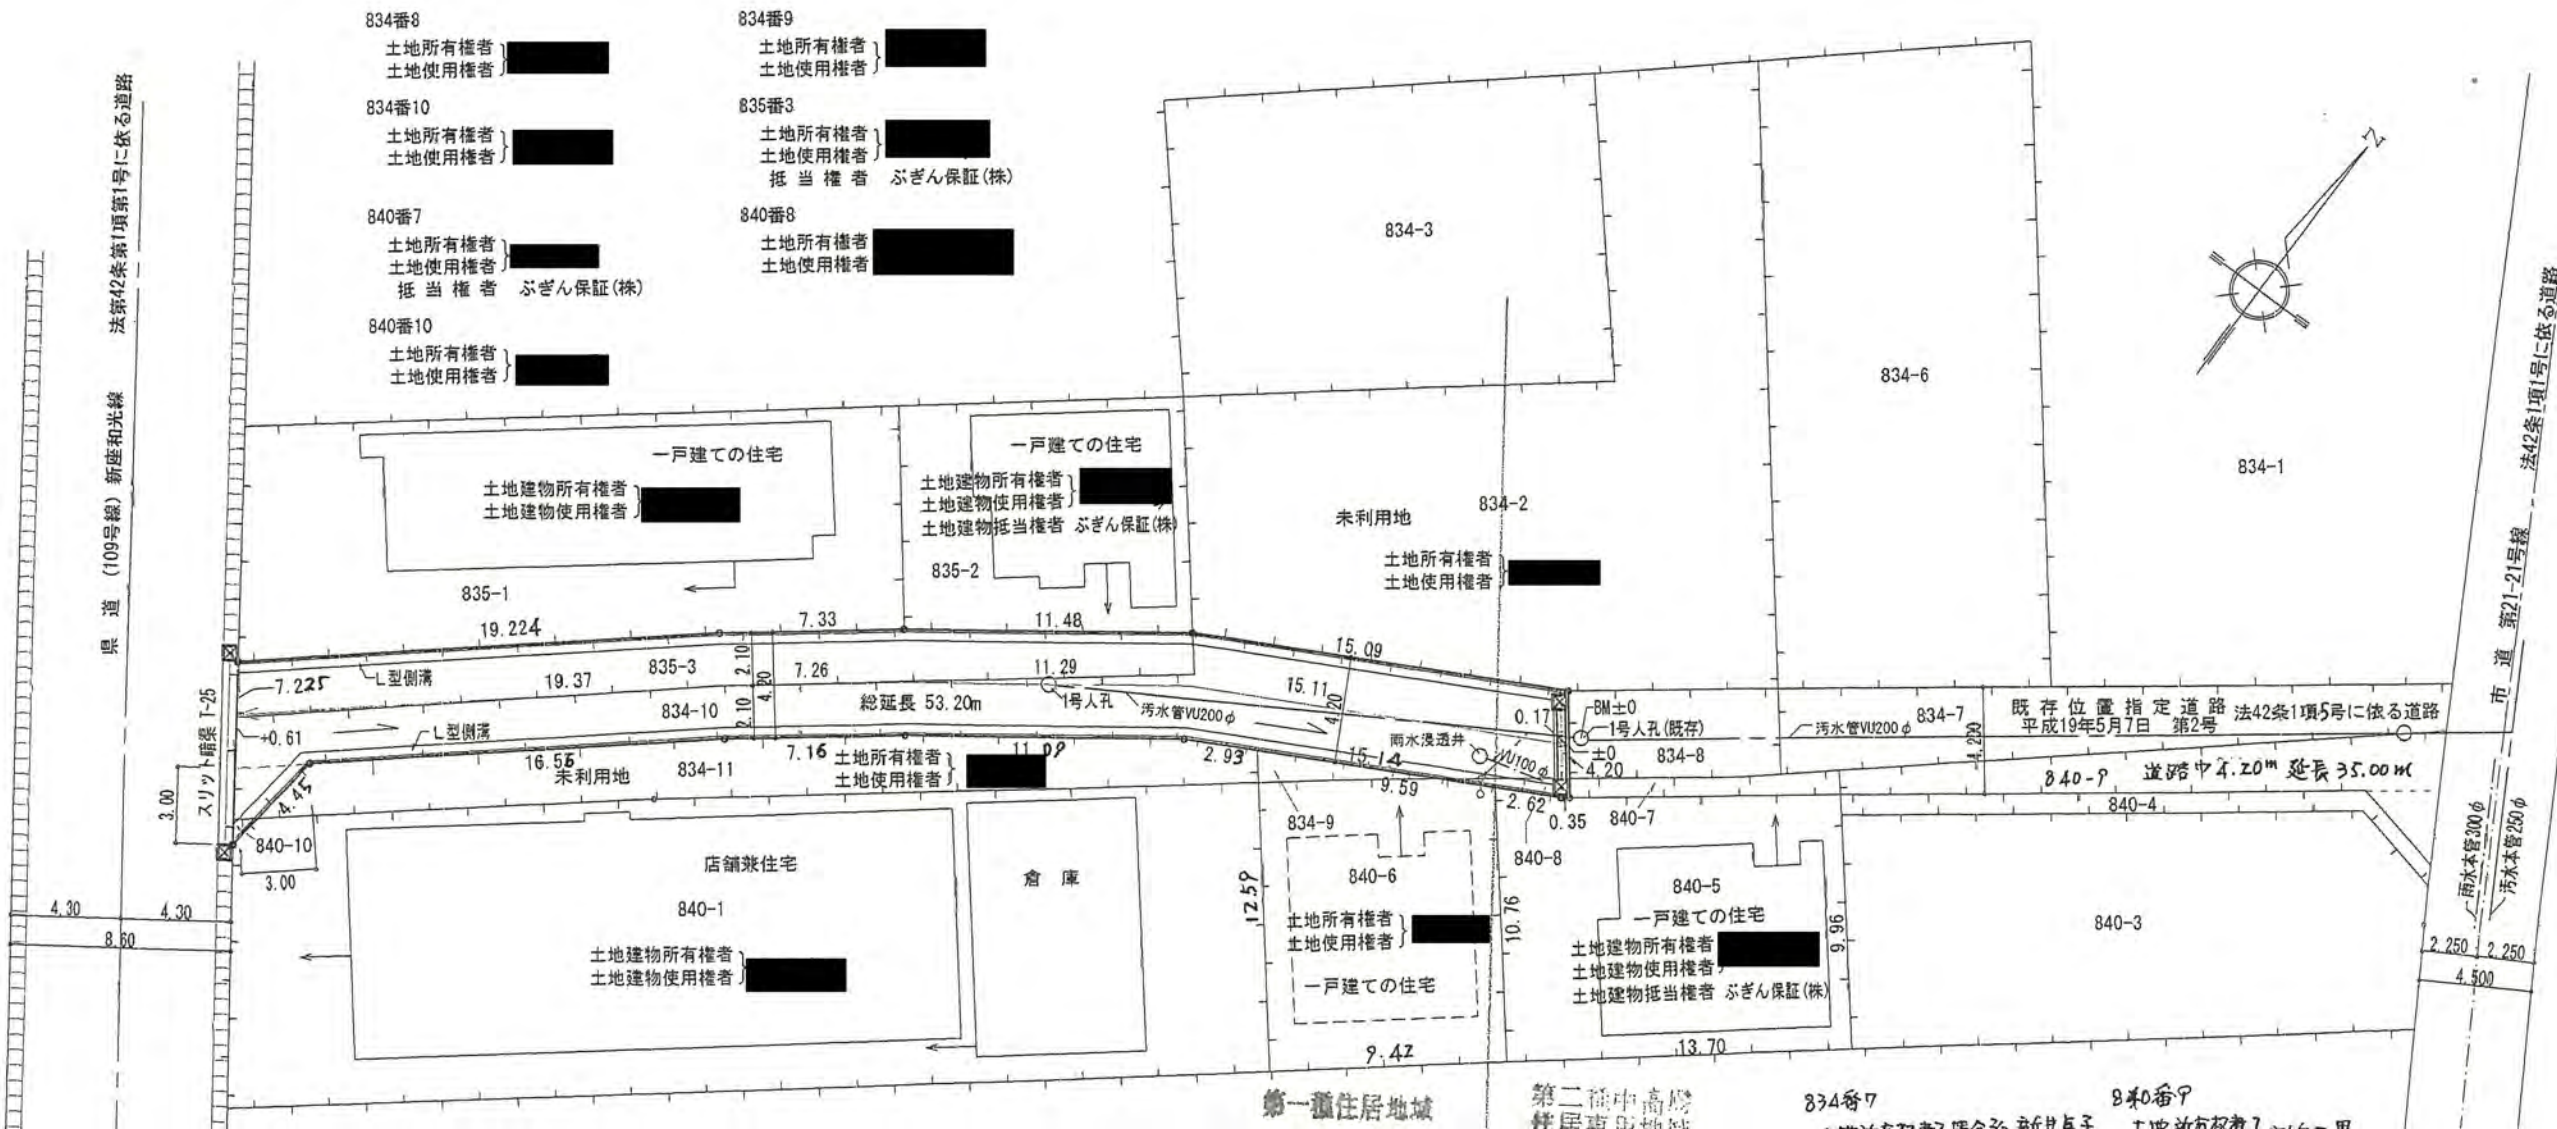

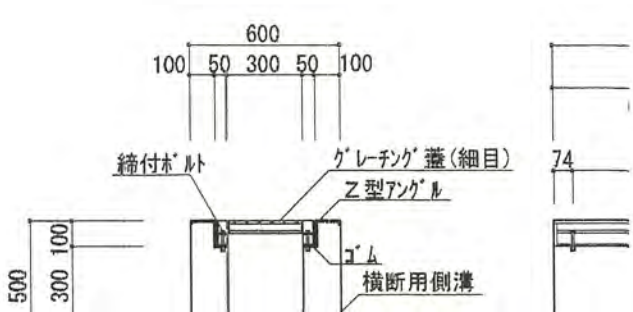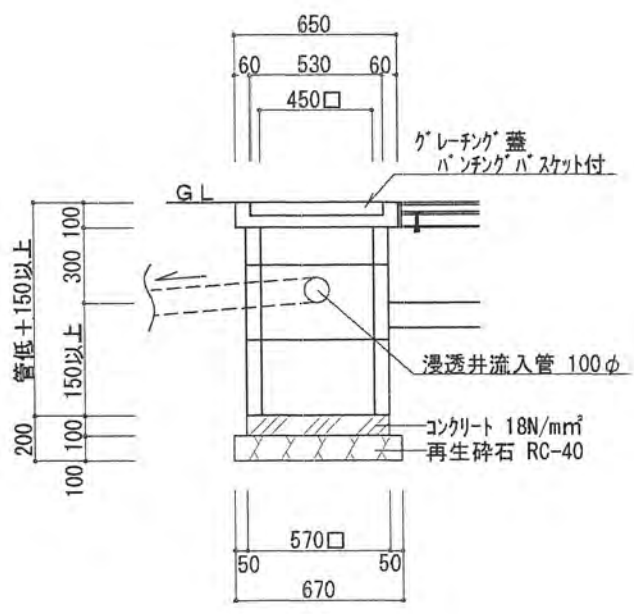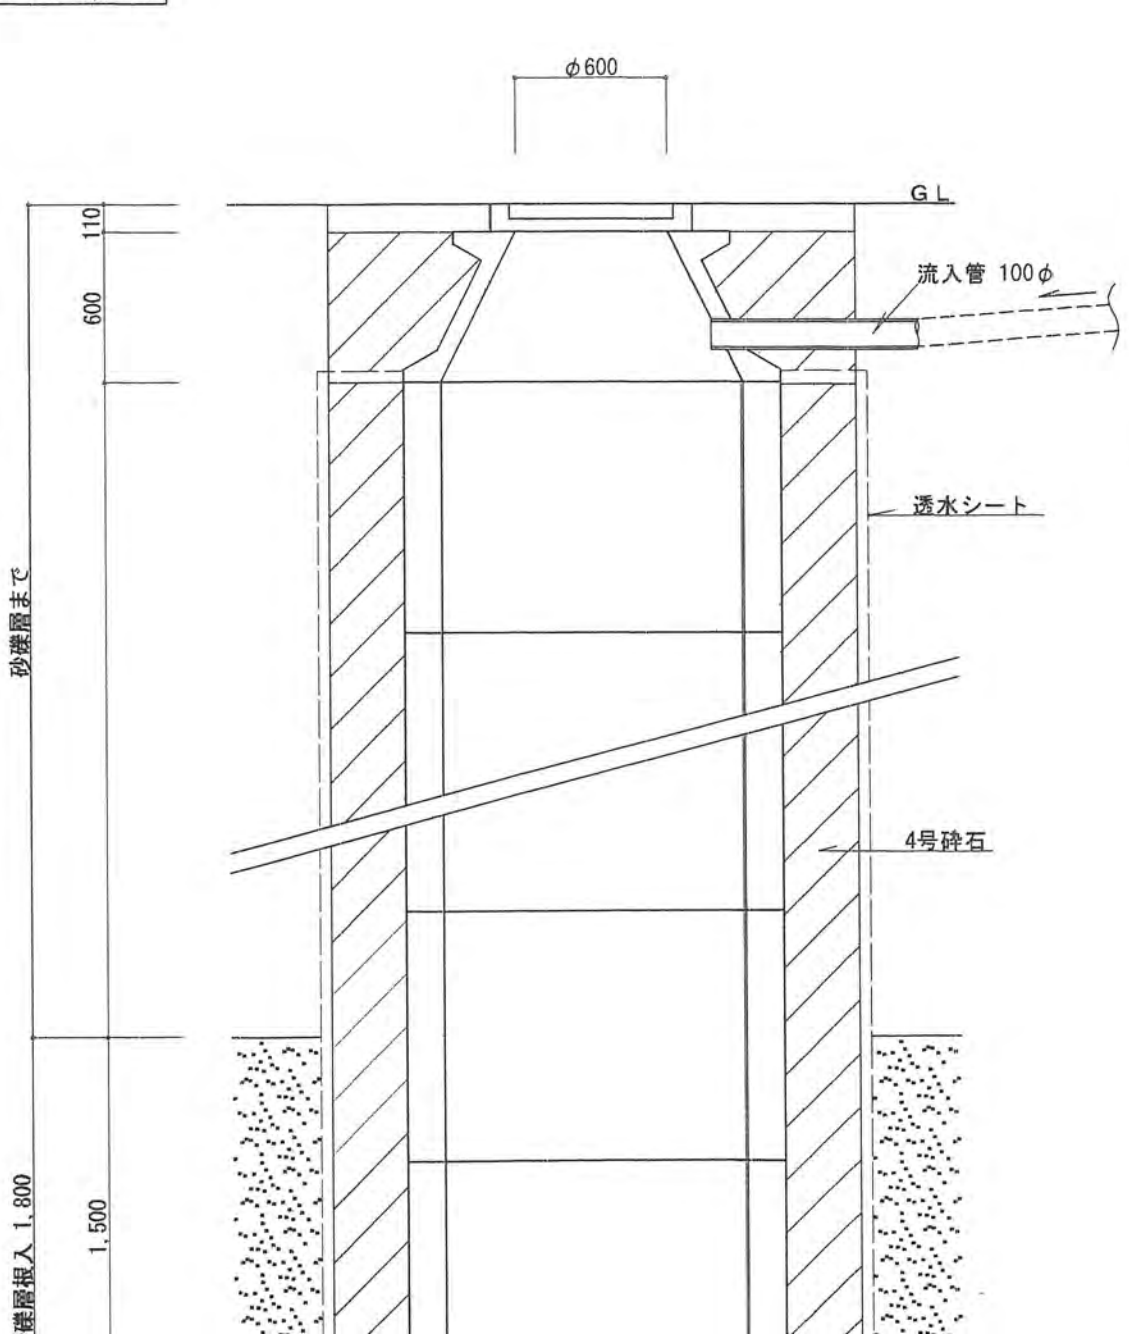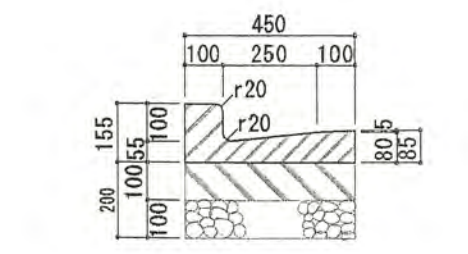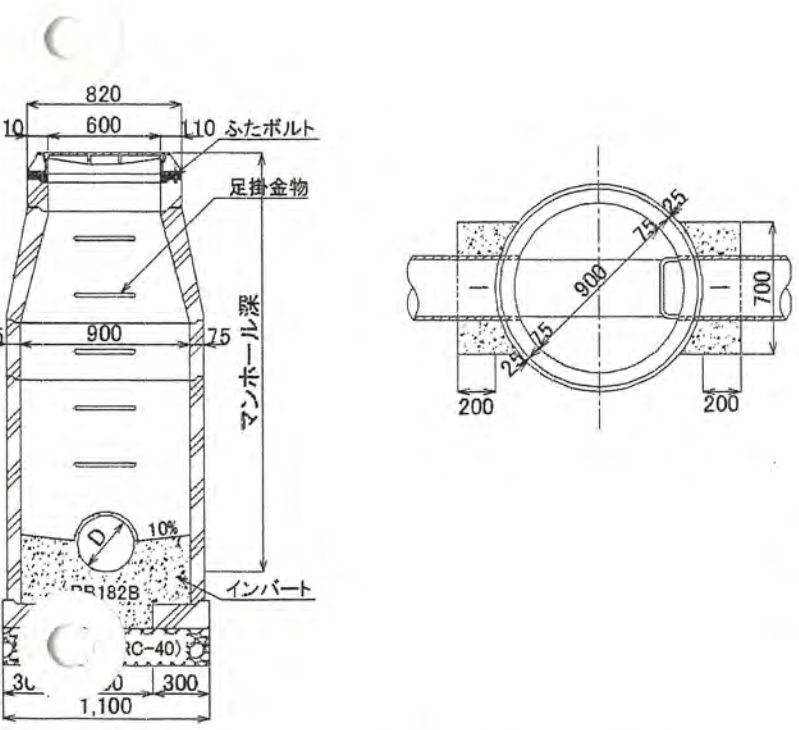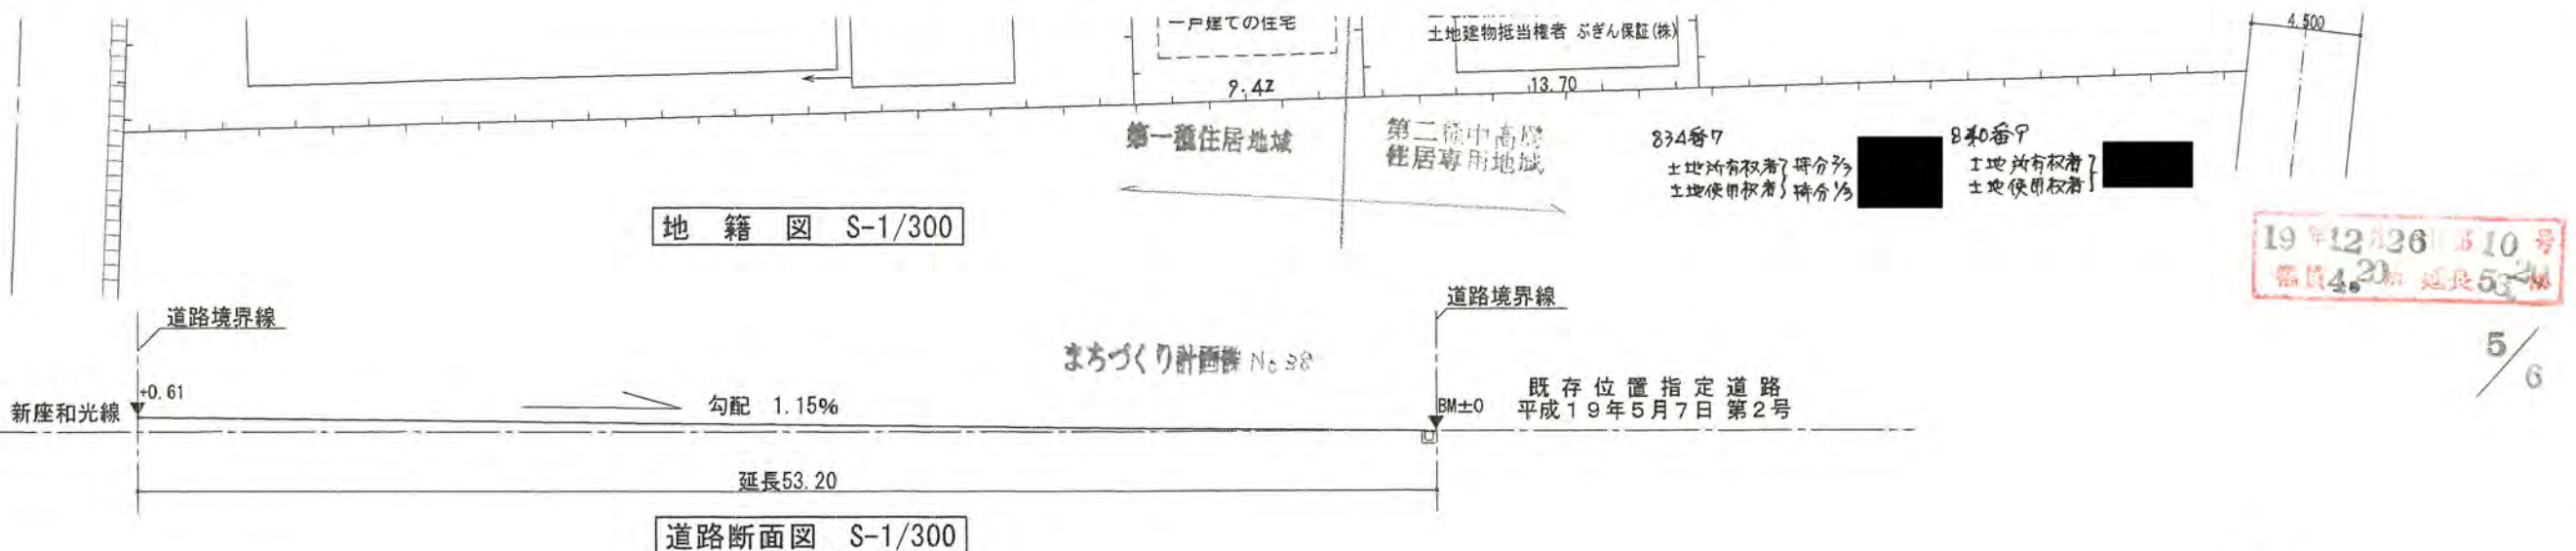


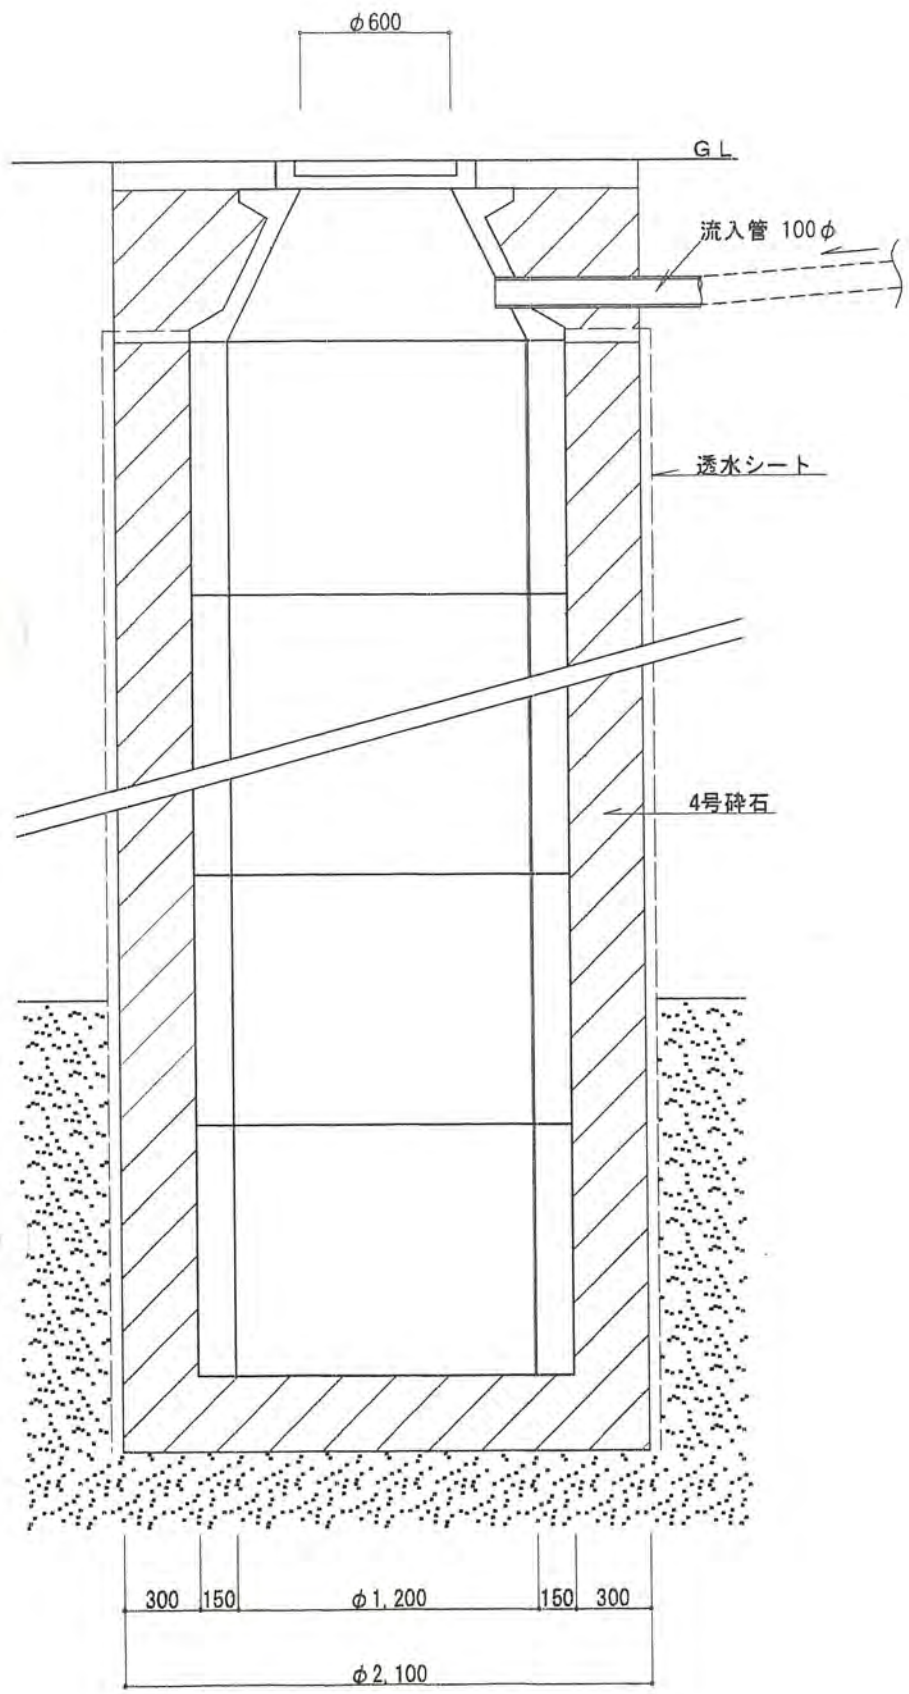


雨水浸透井構造図 S-1/30

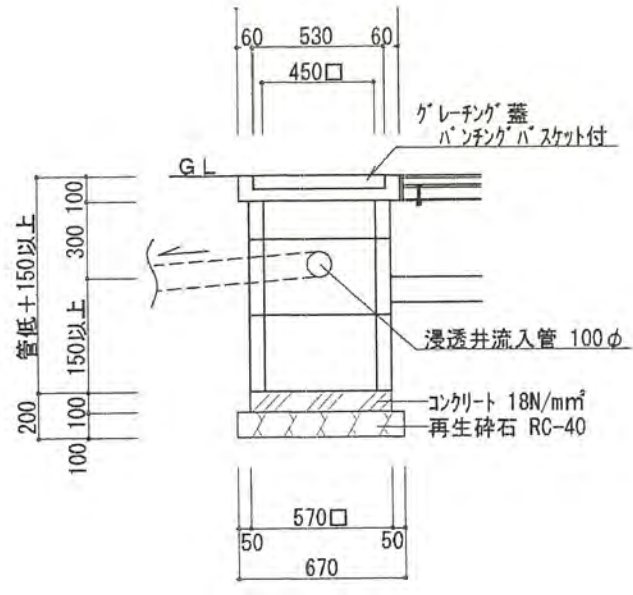

雨水集水桝構造図 S-1/30

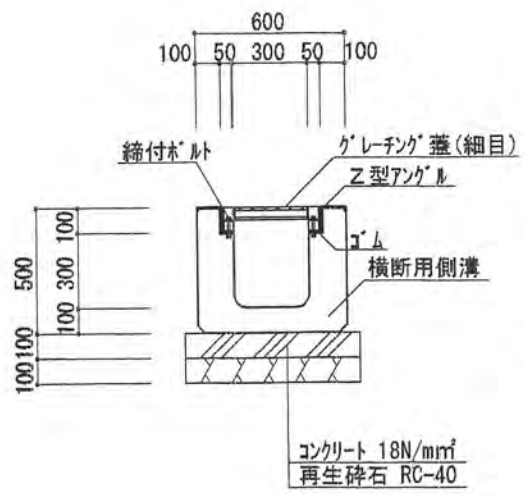

U字溝詳細図 S-1/30

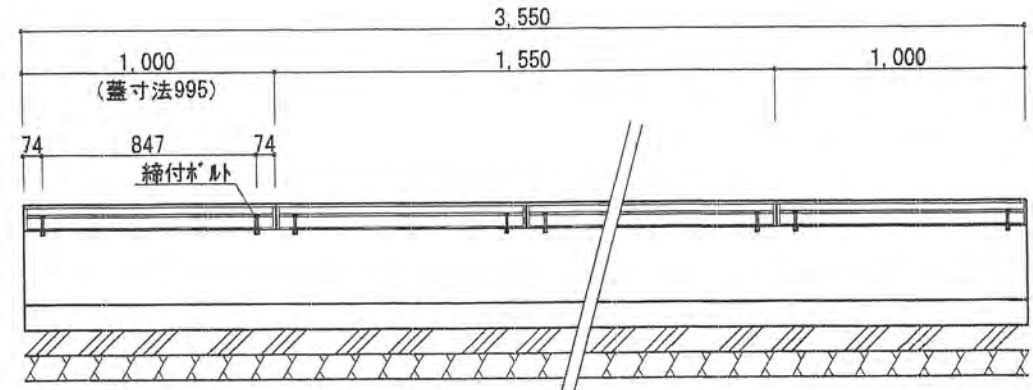

敷地境界 高圧  
 地番界 が  
 市町村界 水路及び土

- (注 意)
1. 承諾書の「権利別」欄には、申請に係る土地（隣接土地を含む者及び建築物又は工作物の所有者若しくはその他の権利者名と。
  2. 図面中に、地番、権利別及び氏名をそれぞれ記入すること。
  3. 申請の道路の幅員、延長及び面積の単位は、メートル（少とする）こと。
  4. 付近見取図、地籍図、道路構造図、自動車転回広場の構造図に高低さがある場合はその断面図を記入すること。
  5. 道路及び自動車転回広場の構造図には、側溝等及び路面の
  6. 付近見取図と地籍図の方位は、一致させること。
  7. 隣接境界又は測量の基点から申請道路までの距離を記入す
  8. ※欄には、記入しないこと。

19年12月26日第10号  
 幅員4.20m 延長53.20m