

# 道路位置図 (指定・変更・廃止)

縮尺	付近見取図	1/1500
	地積図	1/250
	構造図	1/50 1/30 1/20
	公図の写し	1/500

1、申請に係る土地の地名・地番 新座市栄三丁目4928番地57、4928番地58


2、申請に係る道路の幅員、延長及び面積

幅員 4.20メートル・延長 27.50メートル・面積 119.53平方メートル

3、利用宅地総面積 400.63平方メートル

**変更** 19年3月28日第157号  
幅員4.2m 延長27.50m


道路横断面図 S=50

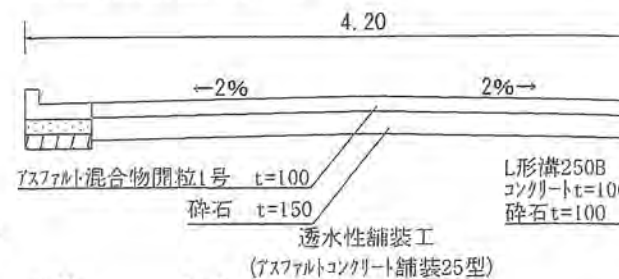

公図写 S=1/500



地積図 S=1/250

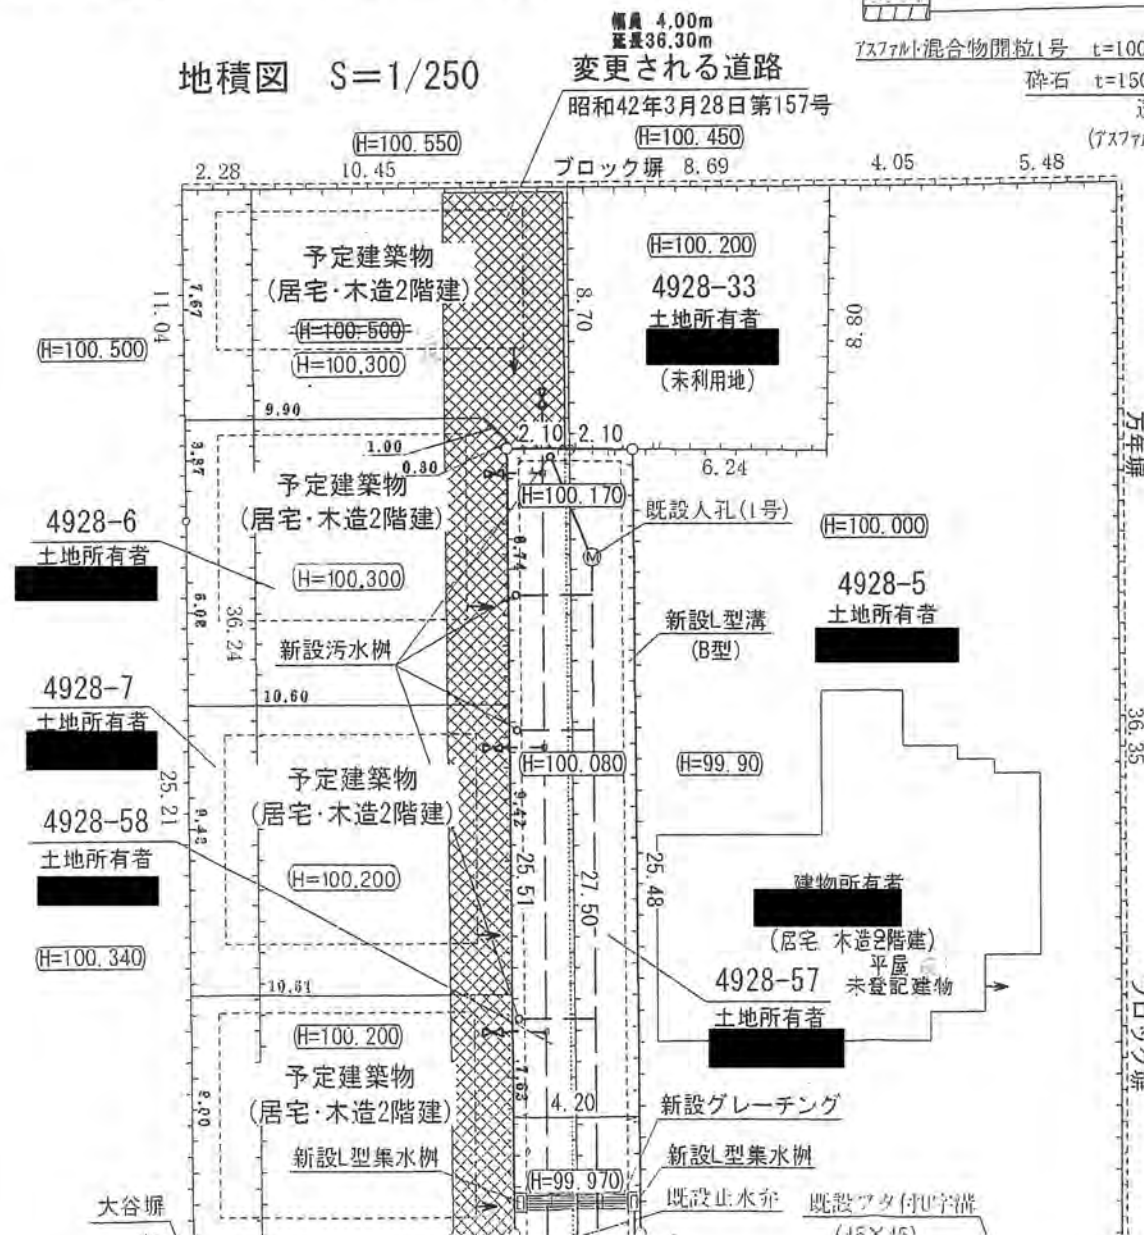


明示杭

2、申請に係る道路の幅員、延長及び面積

幅員 4.20メートル・延長 27.50メートル・面積 119.53平方メートル


3、利用宅地総面積 400.63平方メートル

公図写 S=1/500

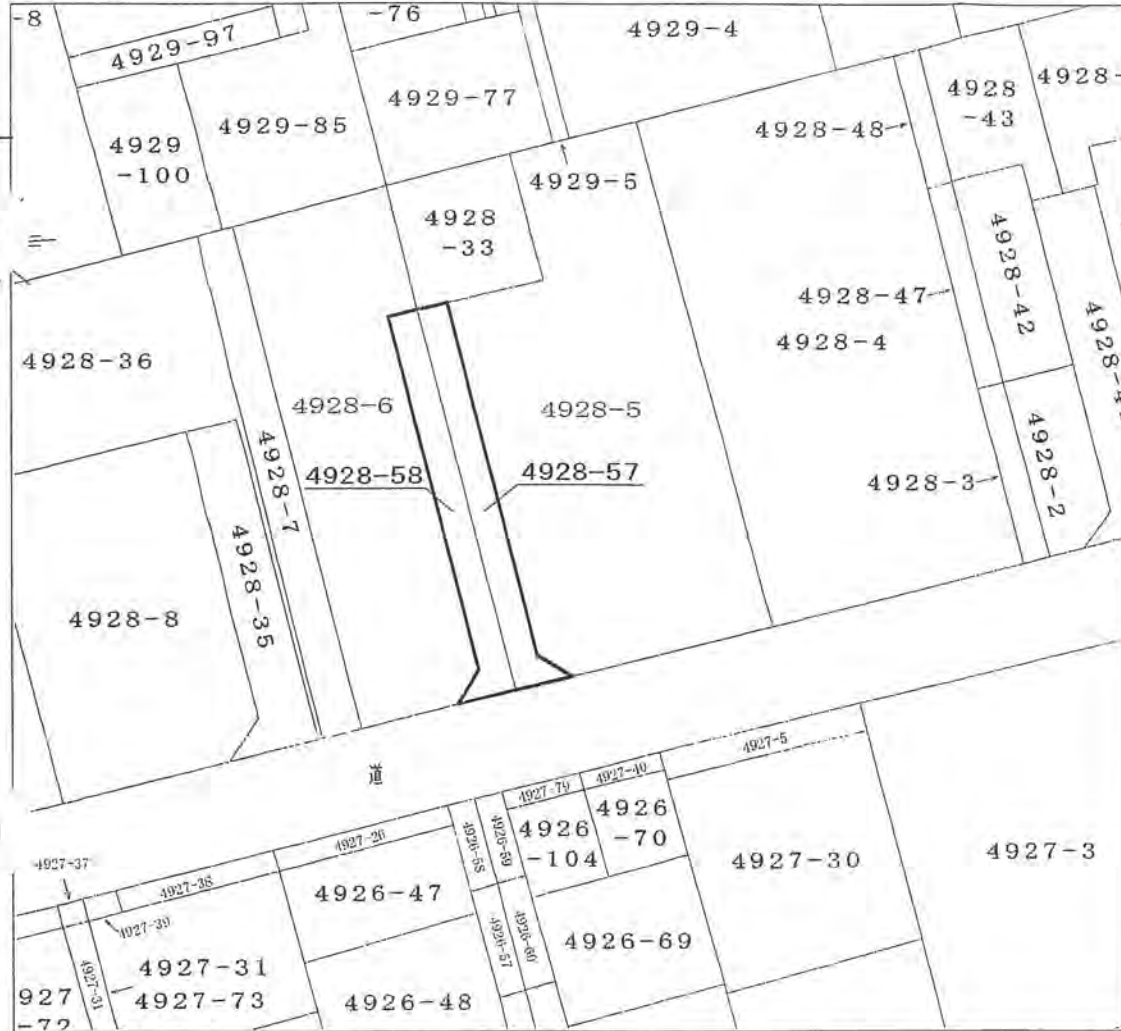


平成18年12月18日さいたま地方法務局志木出張所備付公図を転写  
19年1月25日


道路横断面図 S=50

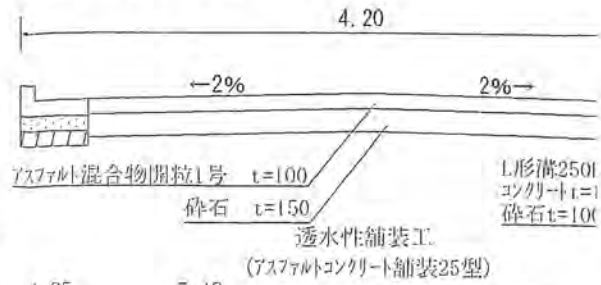

地積図 S=1/250

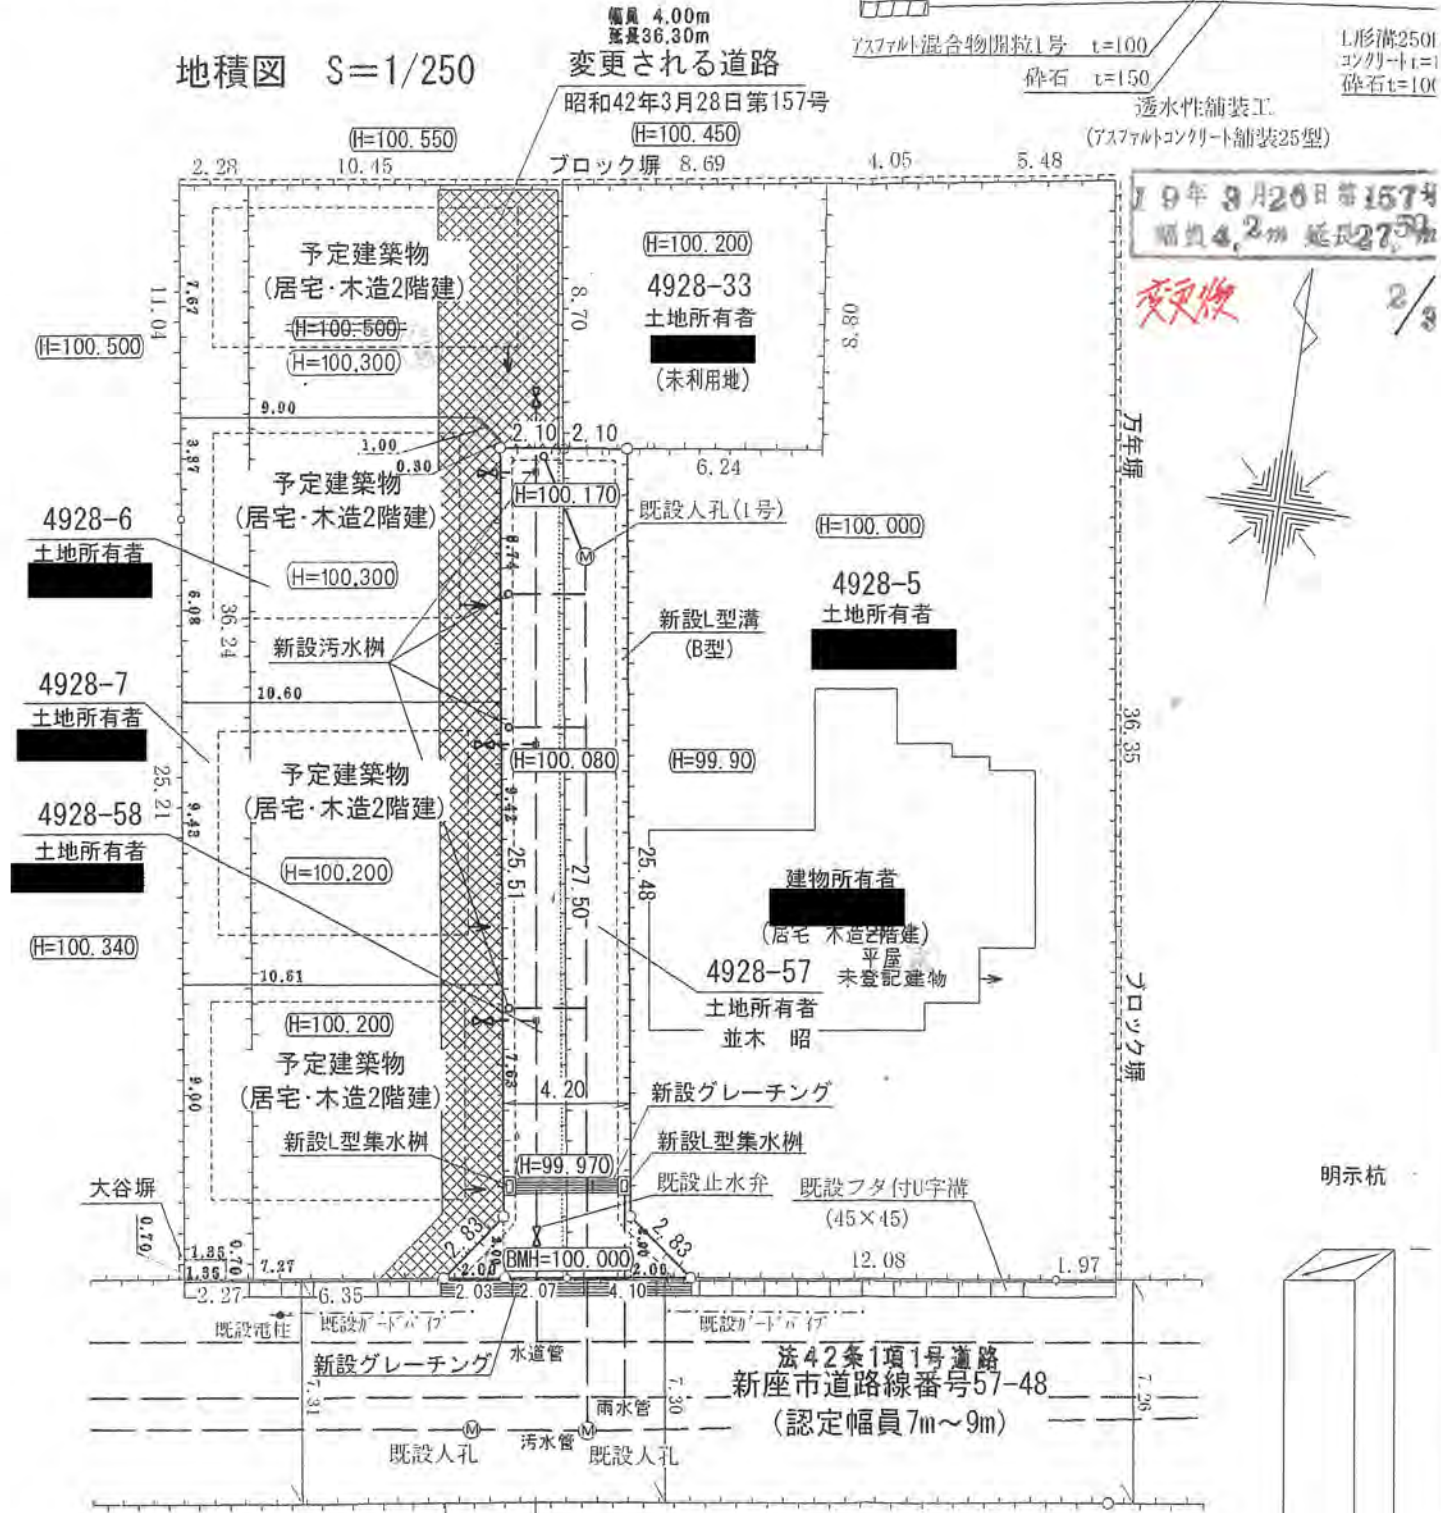


道路縦断面図 S=1/250

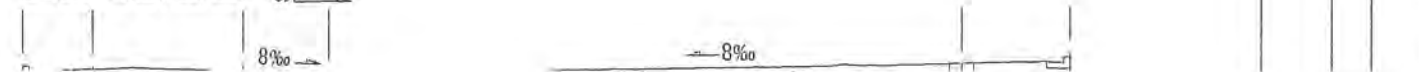


昭和42年3月28日第157号  
幅員4.2m 延長27.50m

変更後 2/3

明示杭

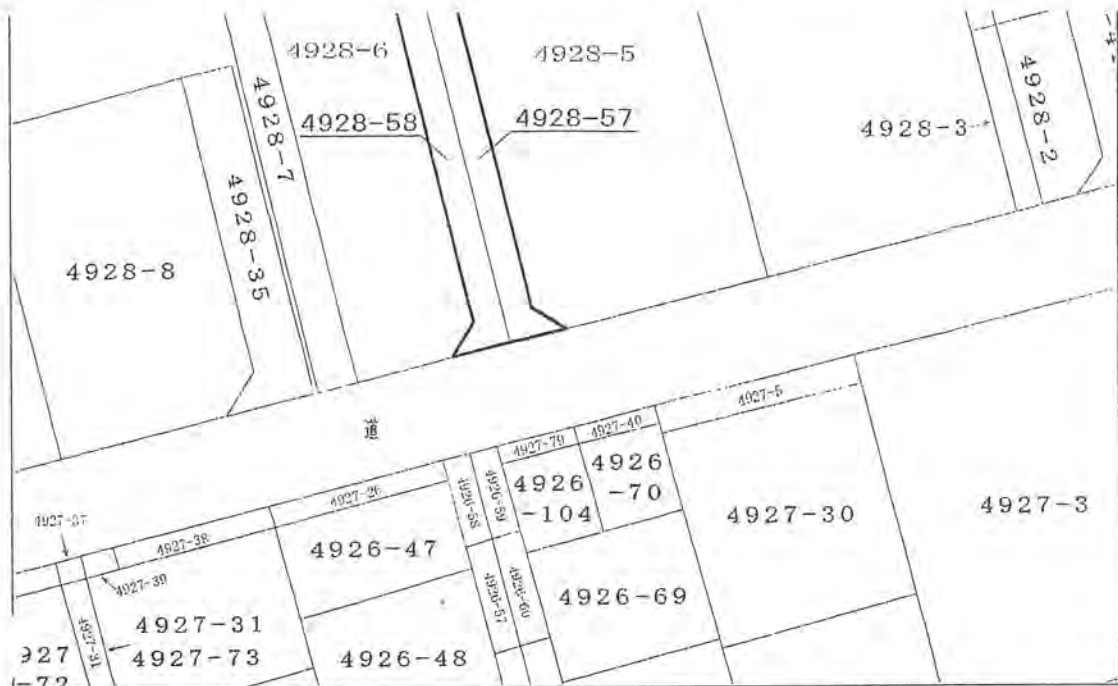


平成18年12月18日さいたま地方法務局志木出張所備付公図を転写  
19年1月25日

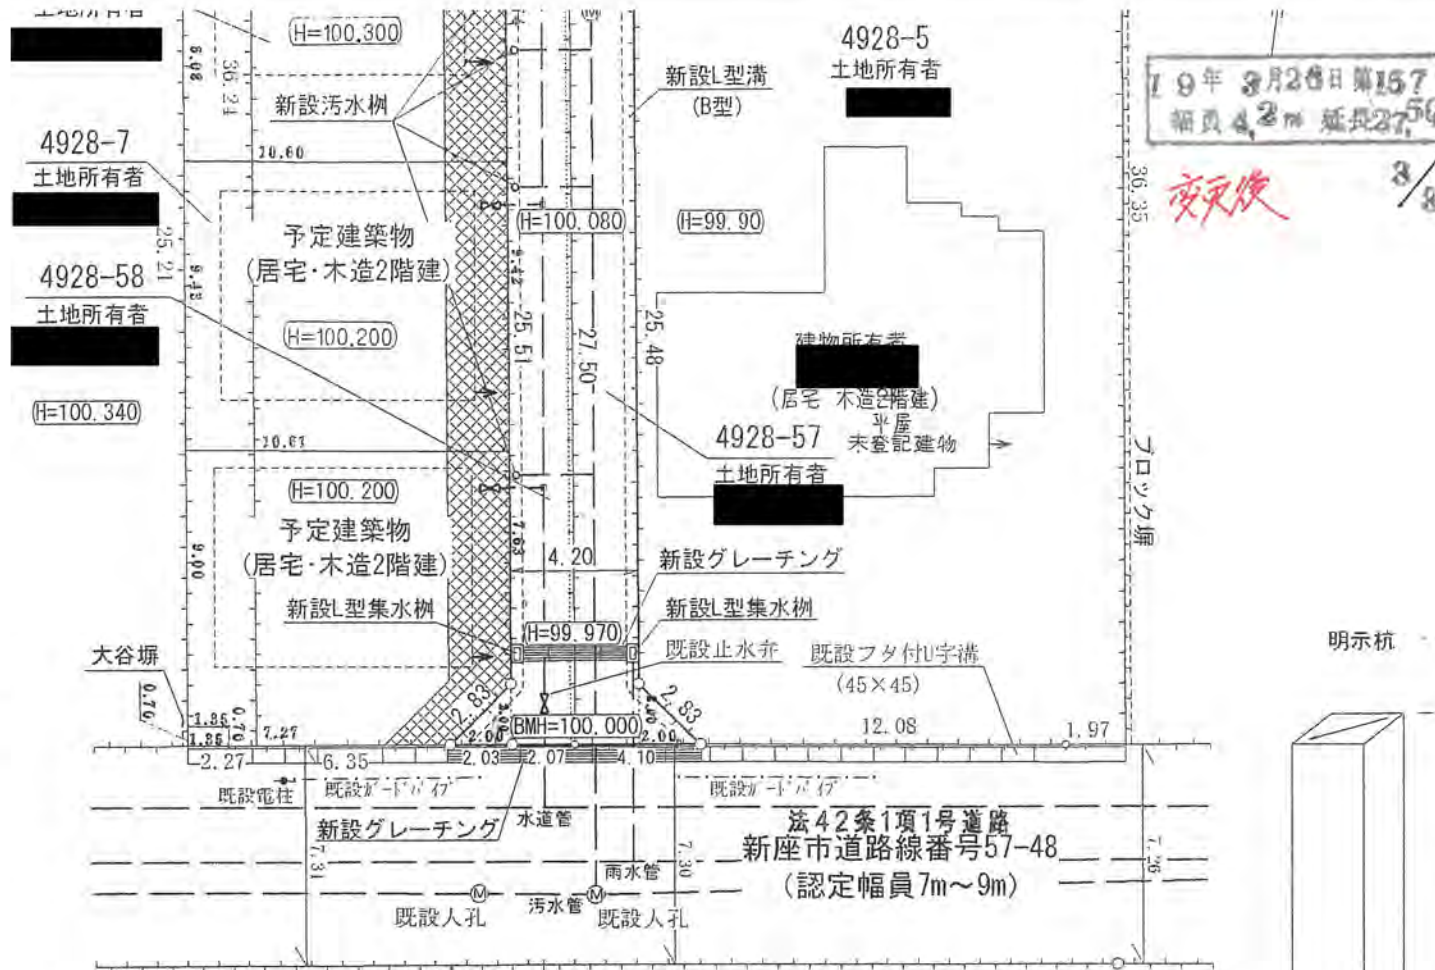


19年3月28日第157  
幅員4.2m 延長27.56  
変更後 3/8


道路縦断面図

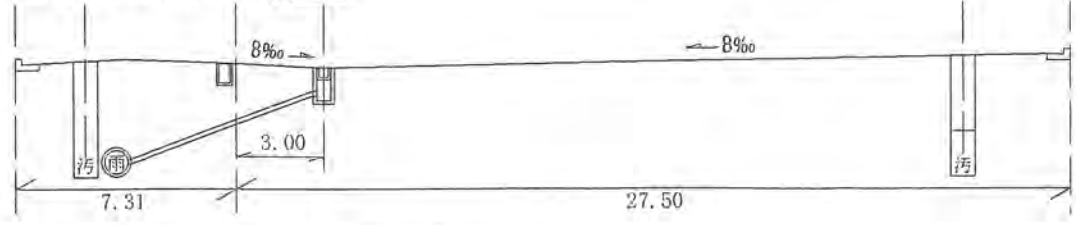

横断用U字溝標準構造図 1/20

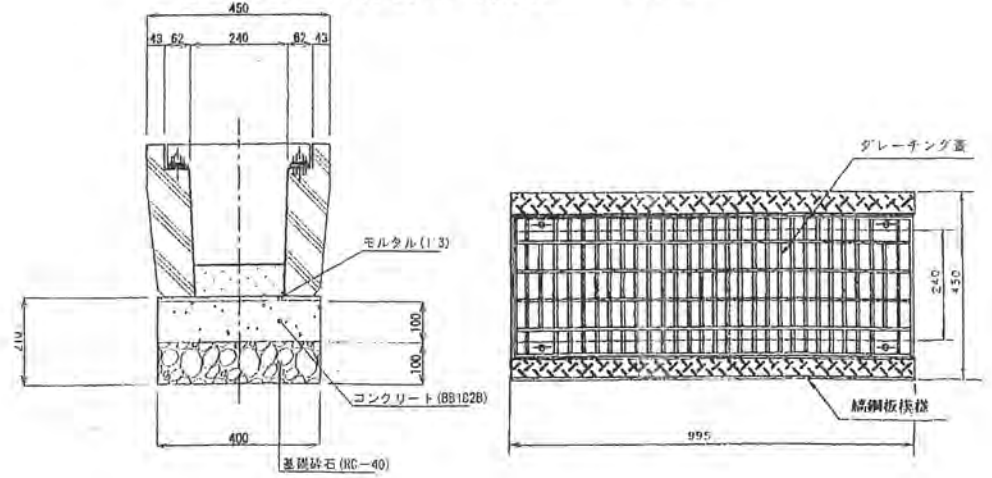

集水樹標準構造 1/30

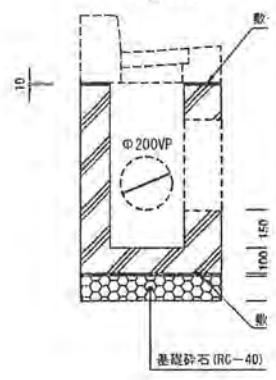


# 42 3/28 157 道路位置指定申請図

道路となる土地の地名地番北足立郡新座町大字片山字天沼 4928~6


幅員 4,000メートル・延長           30メートル・自動車廻転広場 平方メートル

縮	地籍図	1:300
	付近見取図	
	構造図	1:50
尺	公図等	1:600

42年 3月28日 第157号  
幅員 4.0m 延長 36.3m

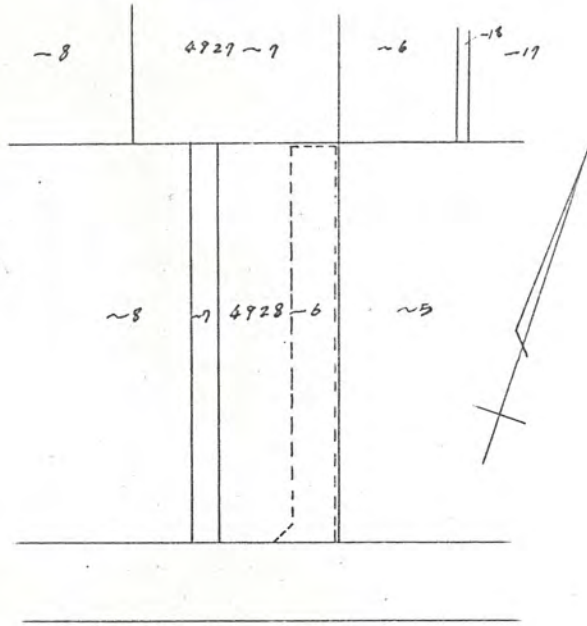

公図等 1:600

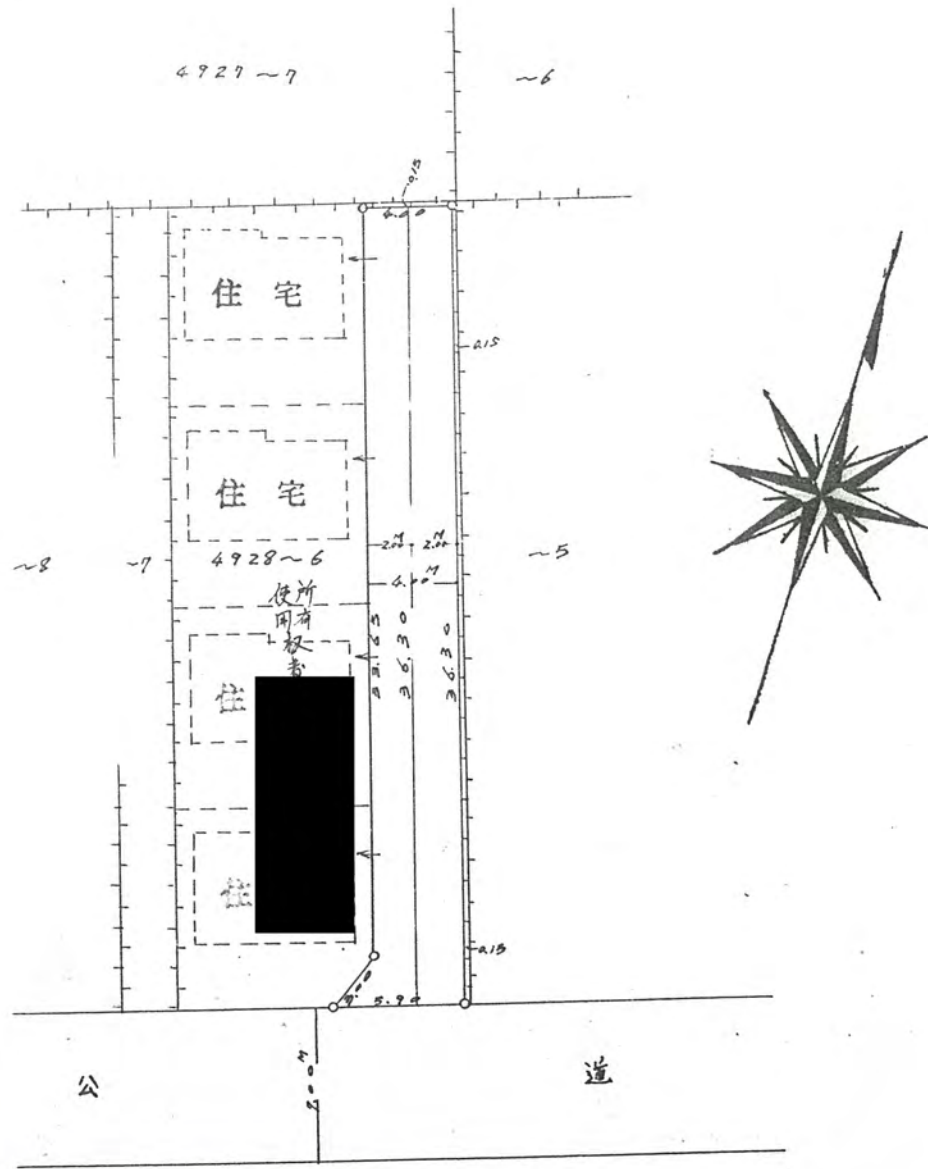

10