

道路位置図 (指定・変更・廃止)

1/2

縮尺

1、申請に係る土地の地名地番


新座市畑中3丁目6177番17・6177番20


2、申請に係る道路の幅員、延長及び面積

幅員 4.10メートル・延長 17.80メートル・面積 77.42平方メートル

3、利用宅地総面積 391.15平方メートル

地籍図

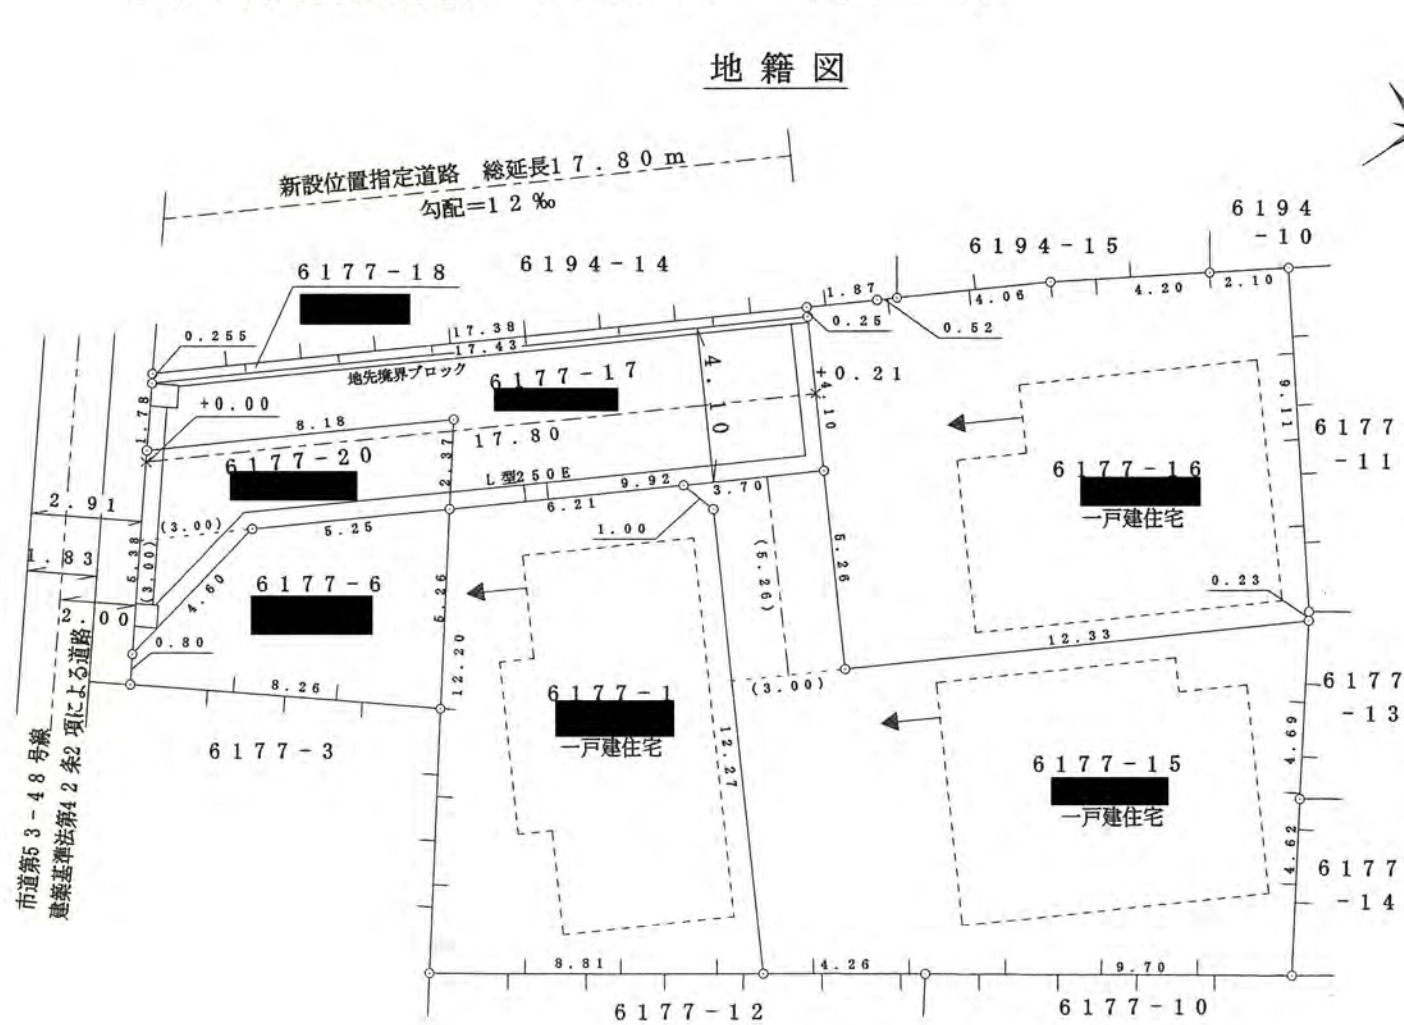

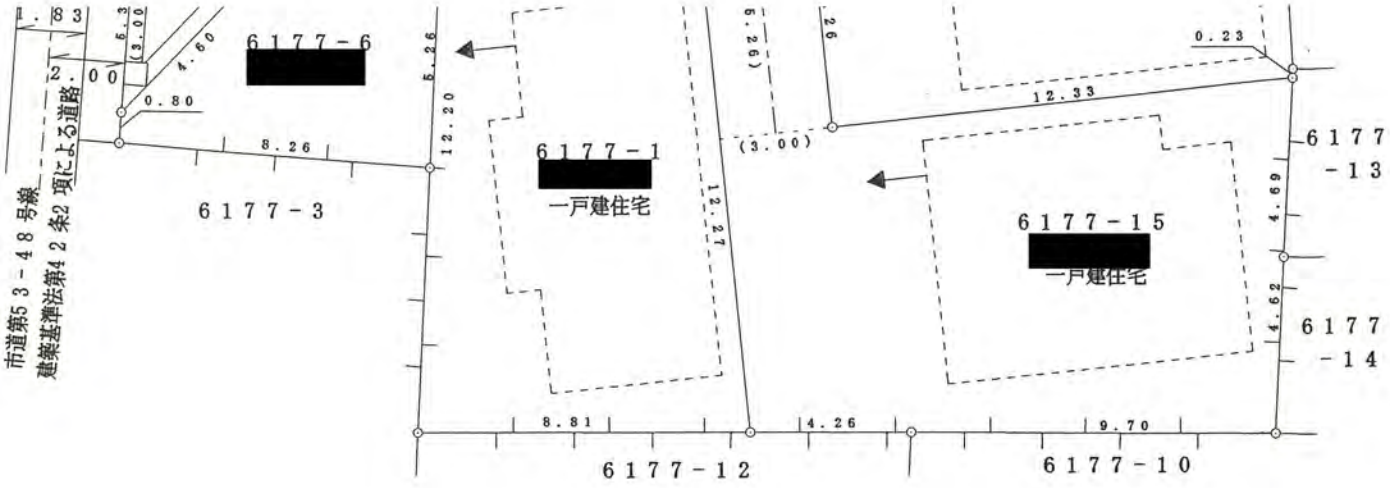

20年9月18日第7号
期満4.10月期長17.80

2/2

