

21年4月9日第1号  
幅員4.00m 延長106.35m



# 道路位置図


(指定・変更・廃止)

1/8

公図写 S=1:500

- 1. 申請に係る土地の地名地番 新座市堀ノ内二丁目2101番3、同番29
- 2. 申請に係る道路の幅員、延長及び面積  
(転回広場2箇所)  
幅員 4m00メートル・延長 106.35メートル・面積 499.16平方メートル
- 3. 利用宅地総面積 1609.62平方メートル

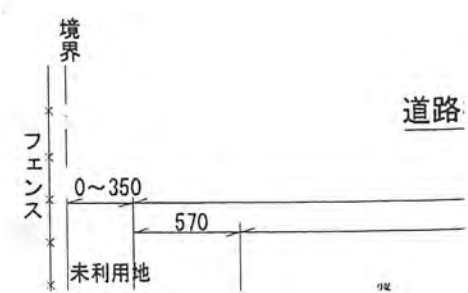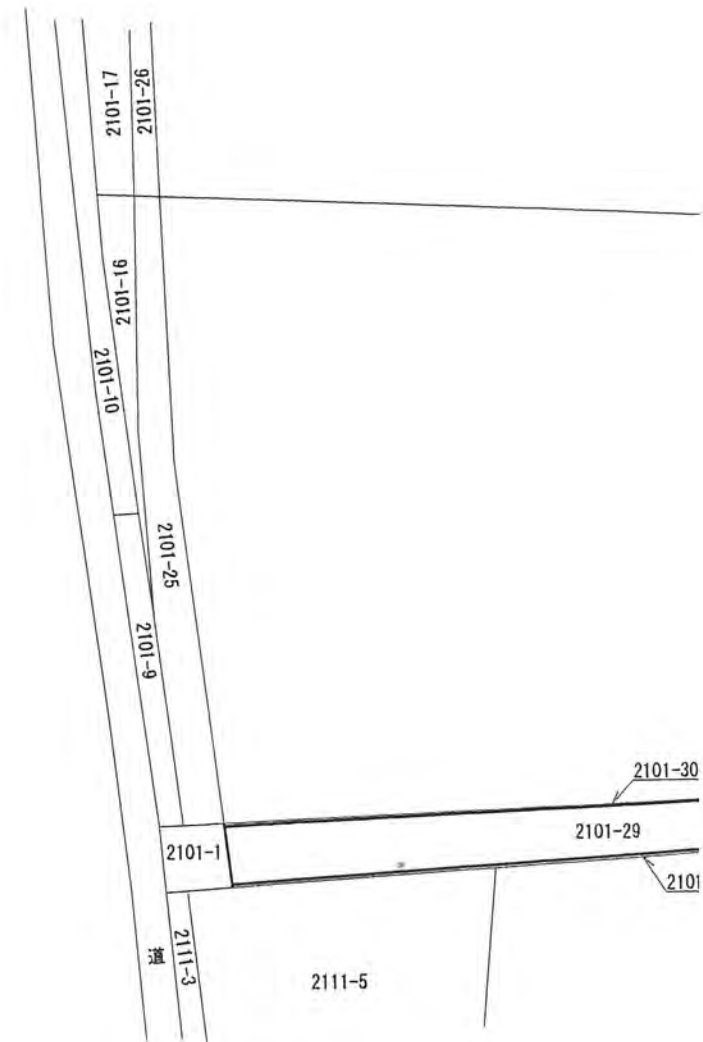


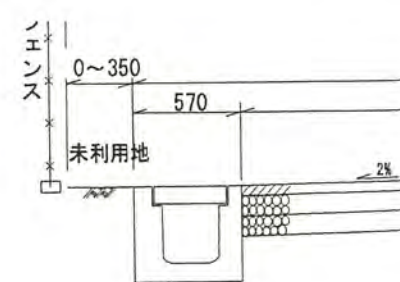



21年4月9日第1号  
幅員4.00m 延長106.35m

2/8

境界杭 S=1/10

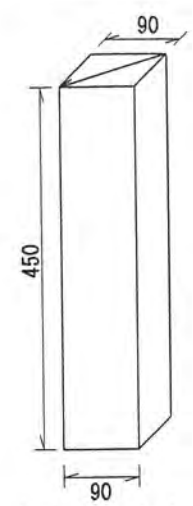


ロングU字溝 S=1/20

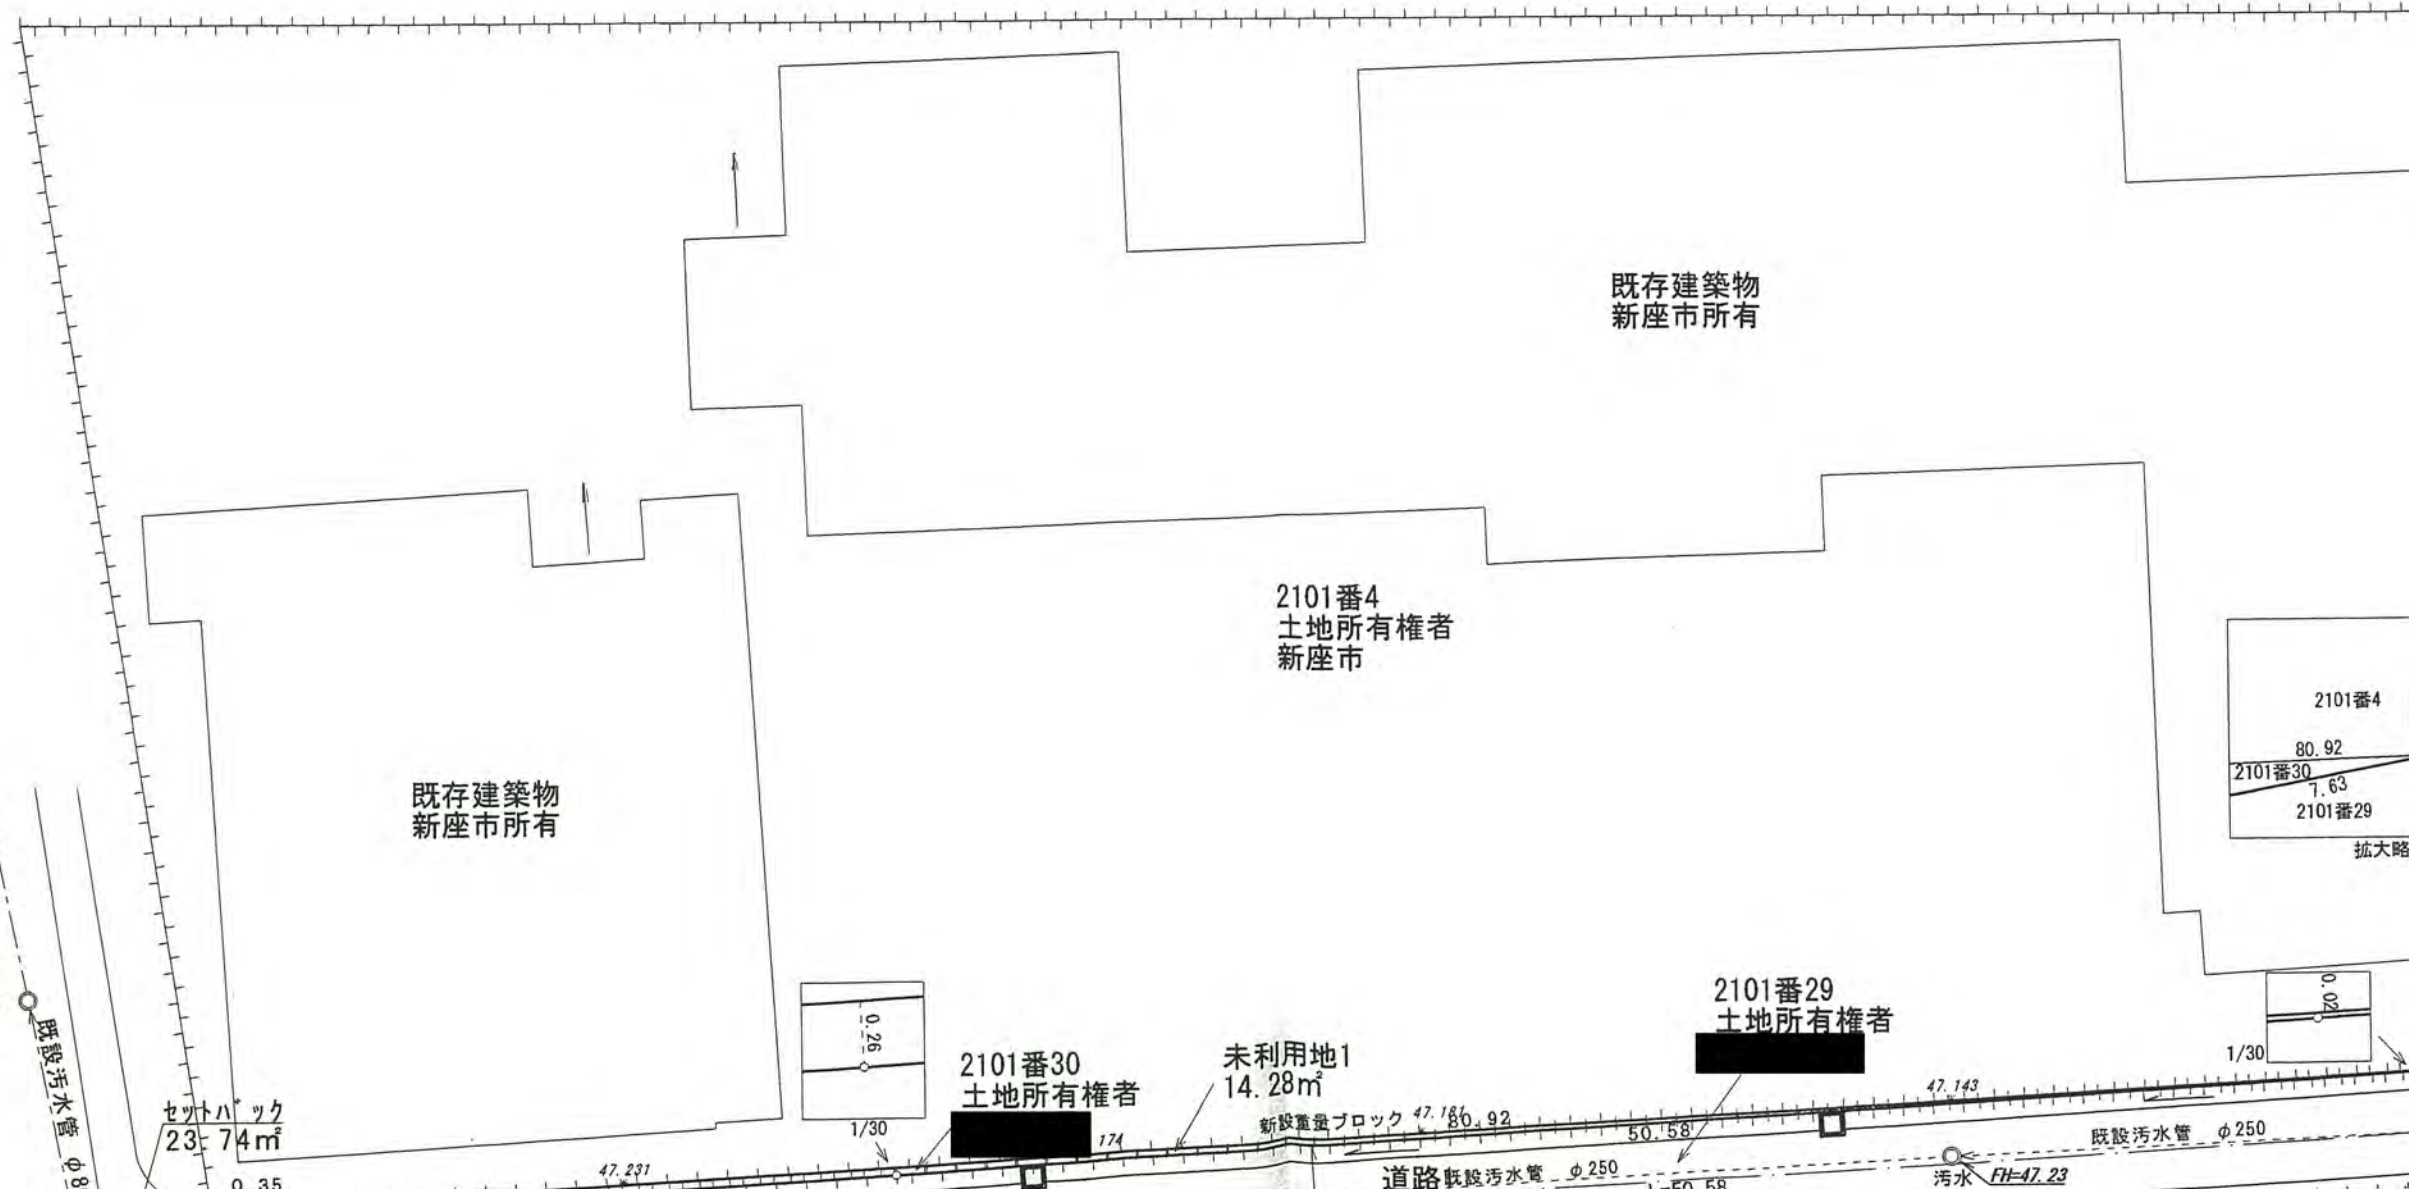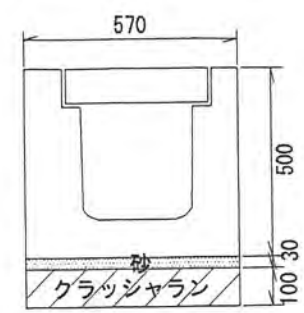

市道第51-21号線  
認定幅員2.73m~6.00m  
法42条1項1号道路

既設污水管 φ80

セツトバック  
23.74m²

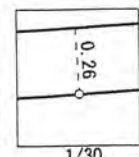


2101番30  
土地所有者

未利用地  
14.28m²

新設重量ブロック 47.186.92

2101番29  
土地所有者

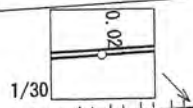

既設污水管 φ250

道路既設污水管 φ250

汚水 FH=47.23

既存建築物  
新座市所有

21年4月9日第1号  
幅員4.00m延長106.35

3/8

2101番4  
土地所有者  
新座市

既存建築物  
新座市所有



市道第51-21号線  
認定幅員2.73m~6.00m  
法42条1項1号道路


既設污水管 φ800

セットバック  
23.74m<sup>2</sup>

2101番30  
土地所有者

未利用地1  
14.28m<sup>2</sup>

2101番29  
土地所有者

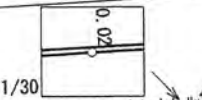


2101番1  
土地所有者  
新座市

2111番5

2101番31  
土地所有者

未利用地2  
14.17m<sup>2</sup>

2111番2

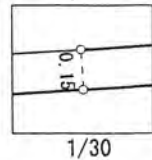

道路既設污水管 φ250  
322.98m<sup>2</sup>

汚水 FH=47.23

雨水

縮尺1/30

勾配0.5%

L=106.35



46.94



21年4月9日第1号  
 幅員4.00m 延長106.35m

4/6

縮尺	付近見取図	1/2000
	地籍図	1/250
	構造図	図示
	公図の写し	1/500

公図写 S=1:500

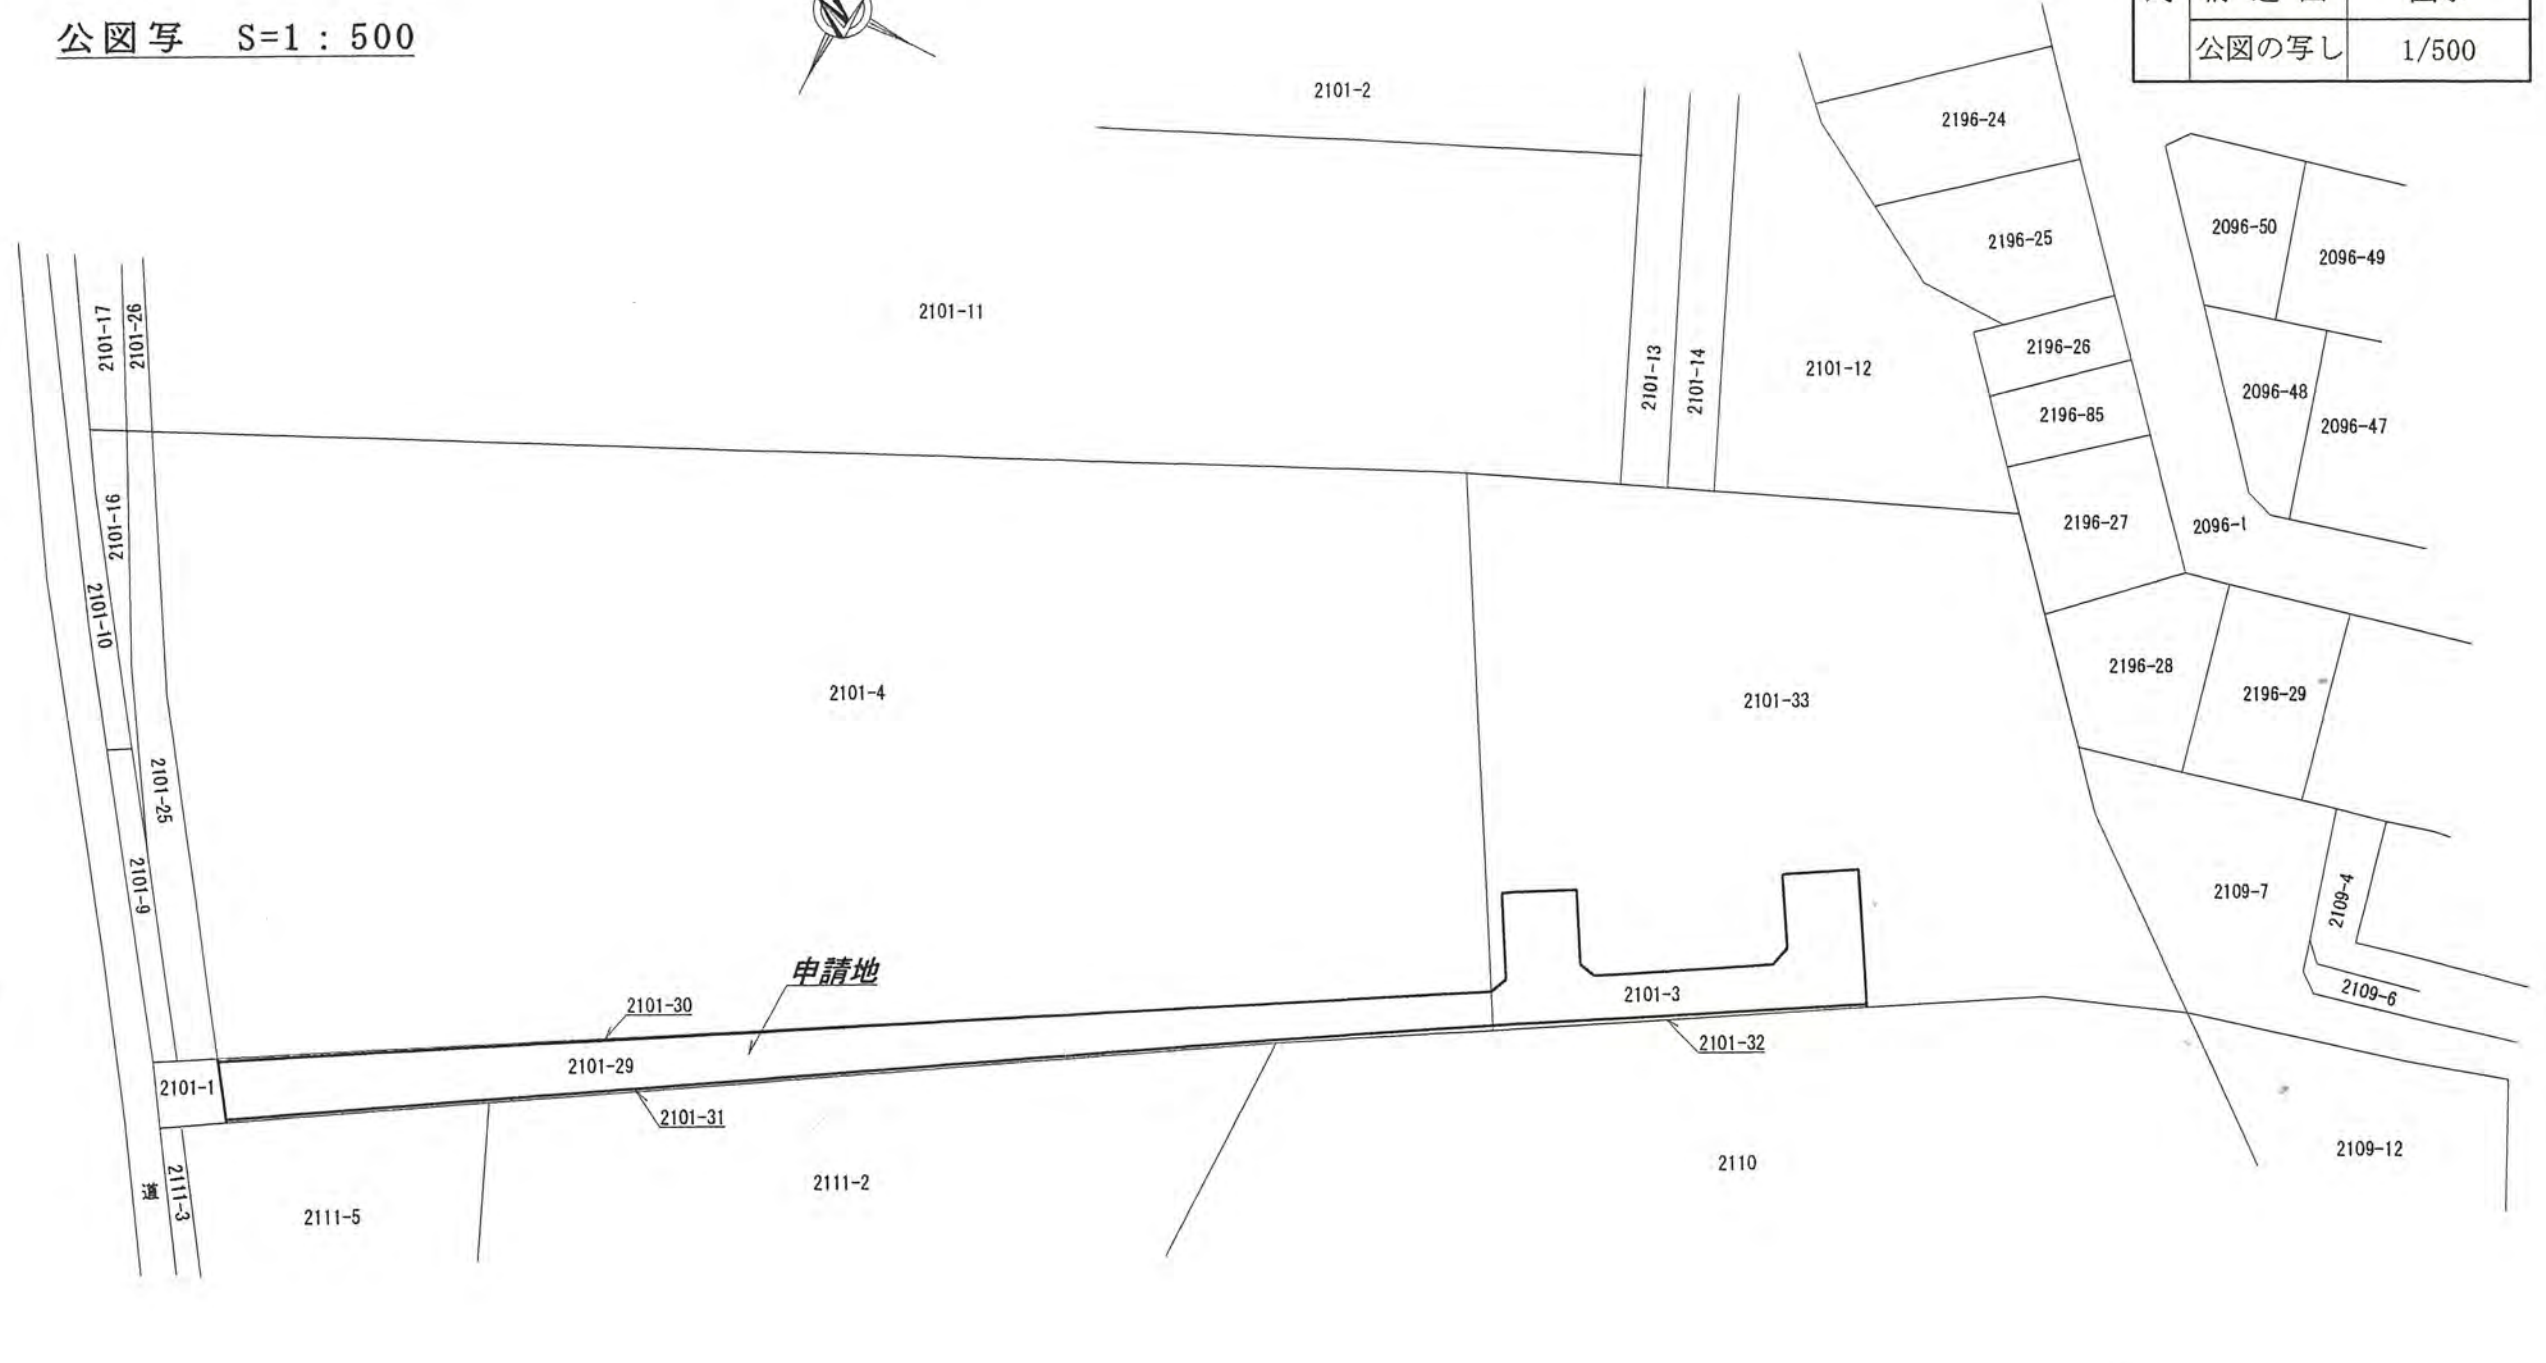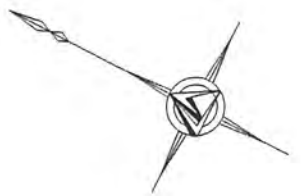


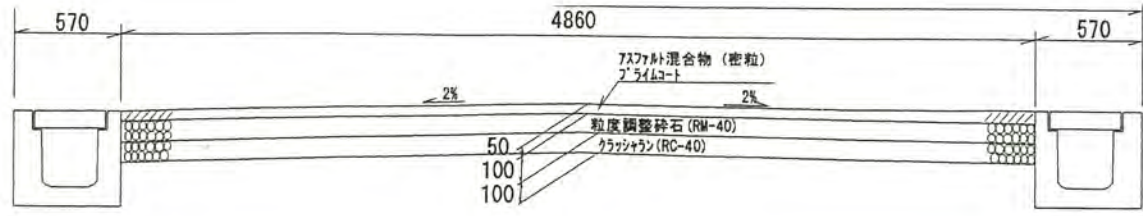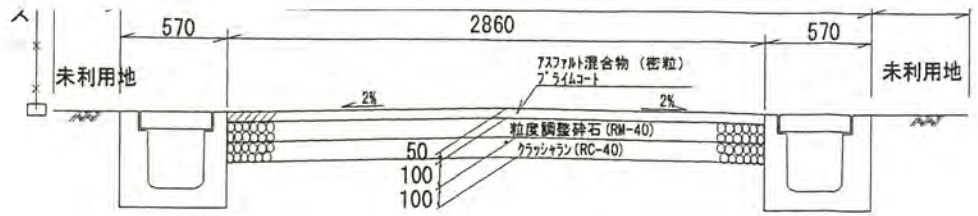

21年4月9日第1号  
 延長4.00m 延歩106.35

5/8

地籍図 S=1:250

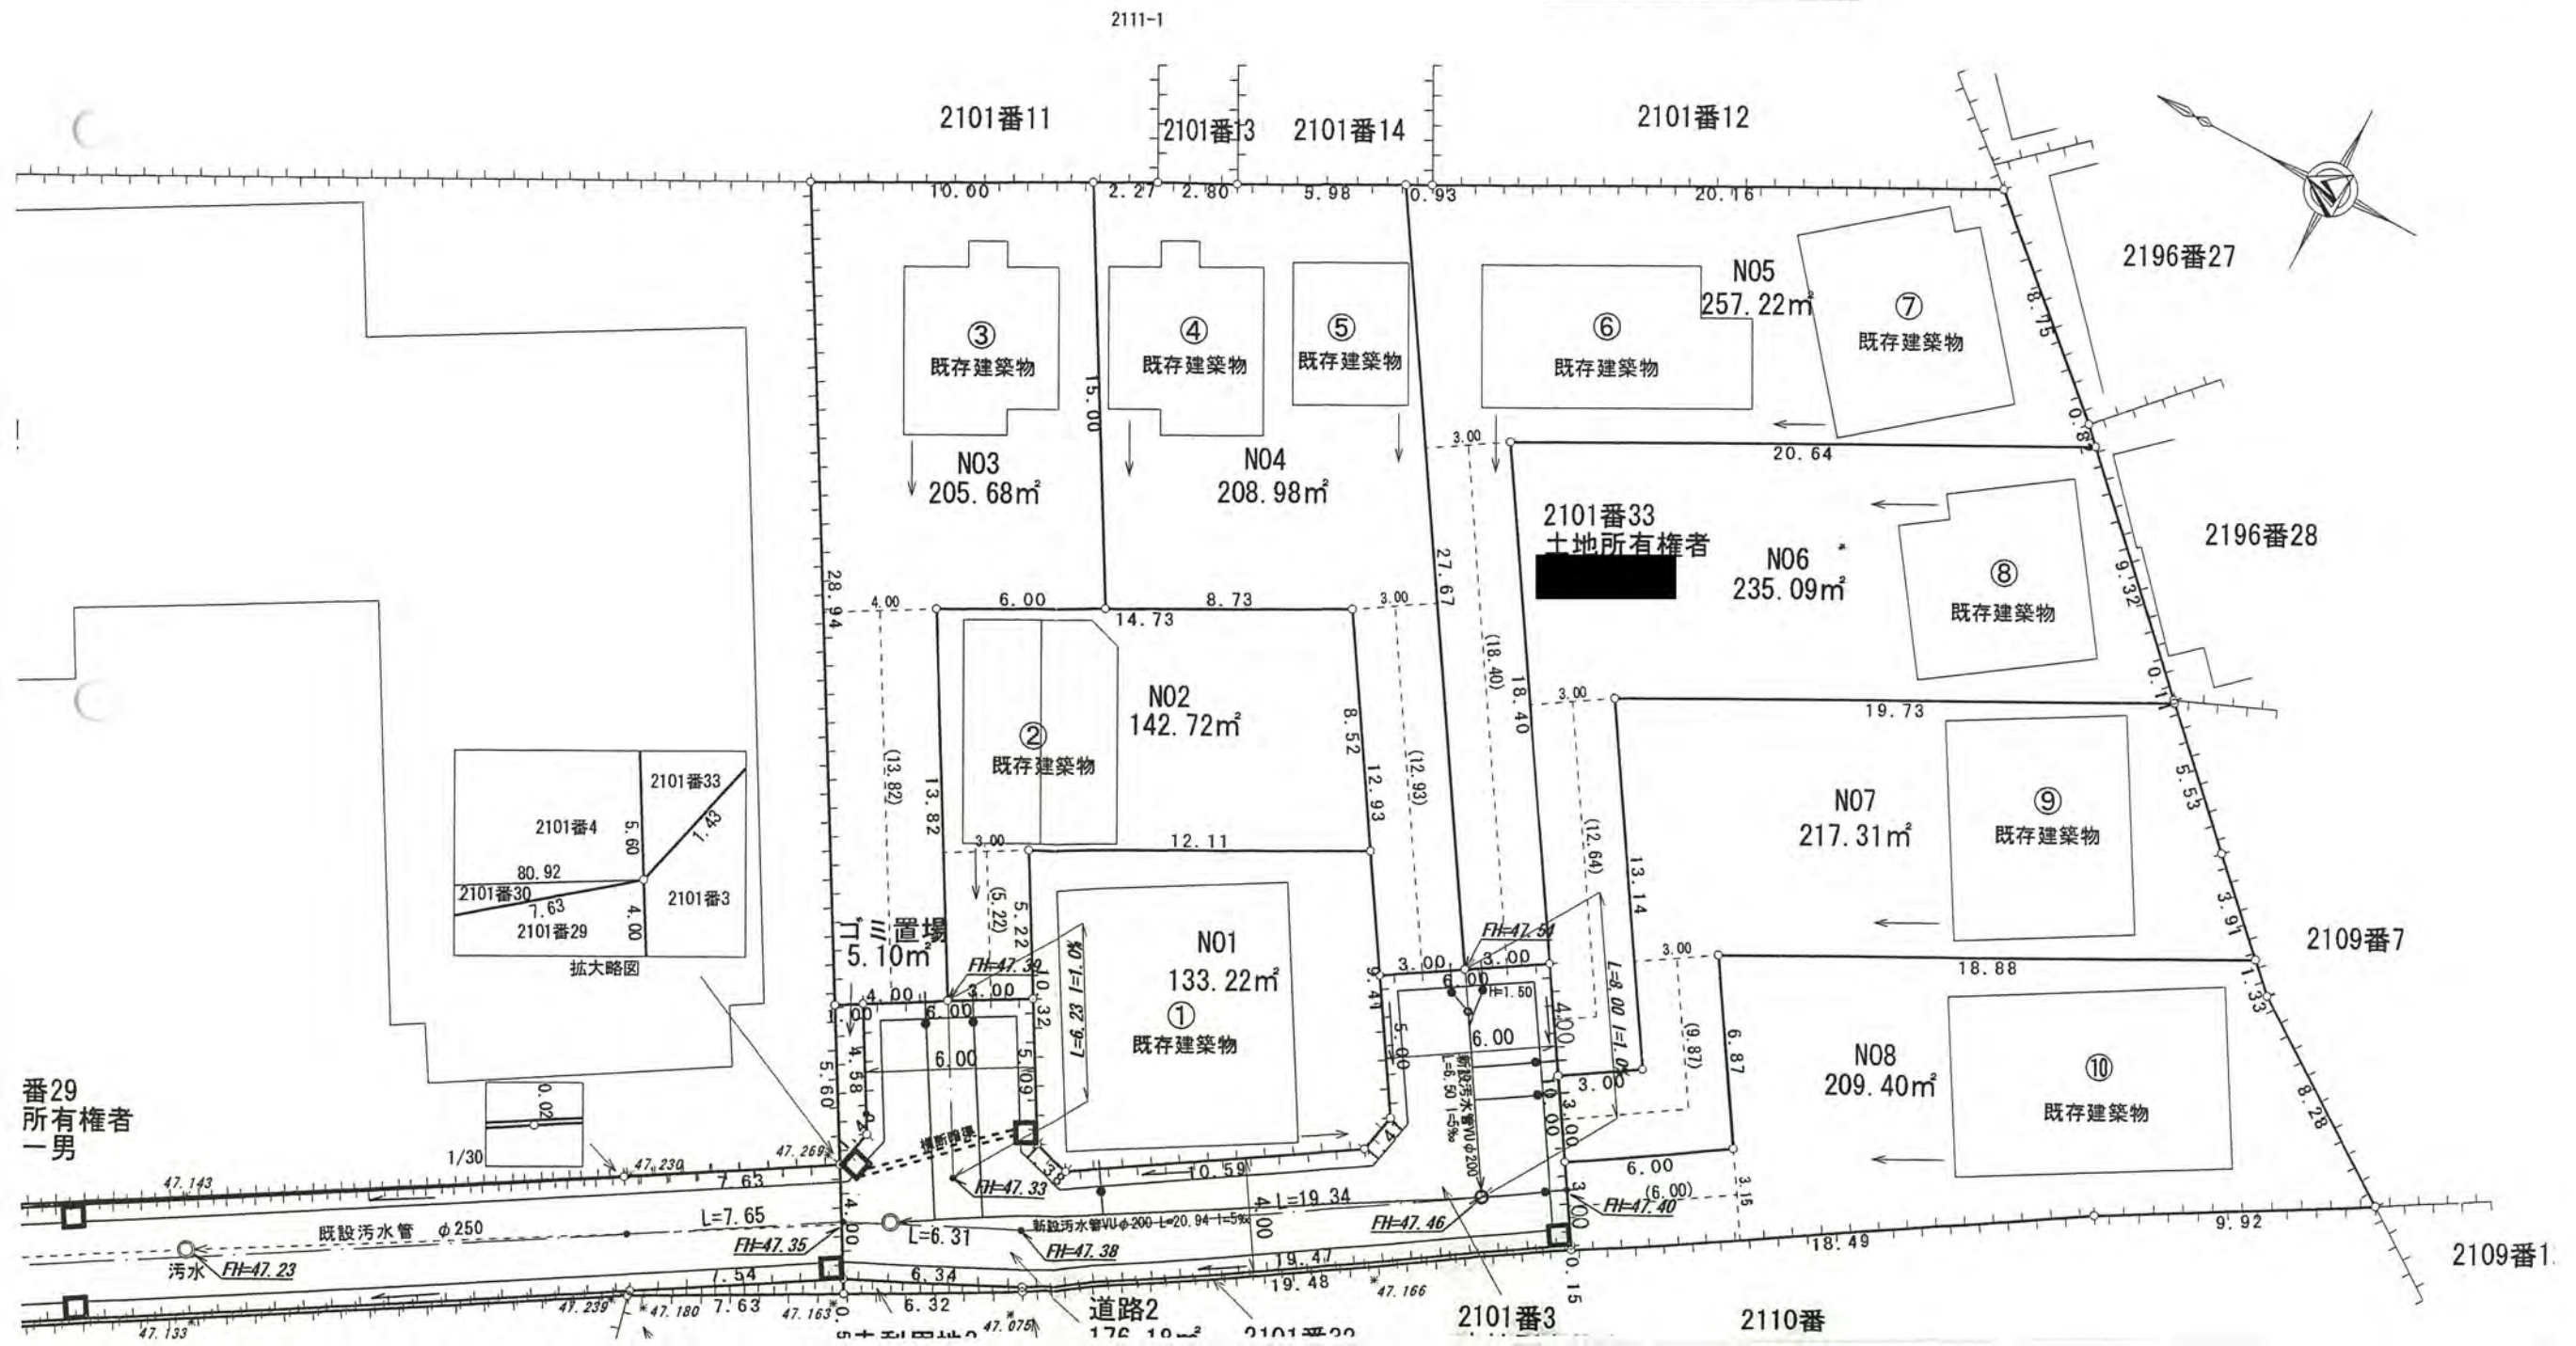


21年4月9日第1号  
用紙4.00 総頁106.35  
6/8

建築物  
所有

2101番29  
土地所有者

2101番32  
土地所有者

2101番3  
土地所有者

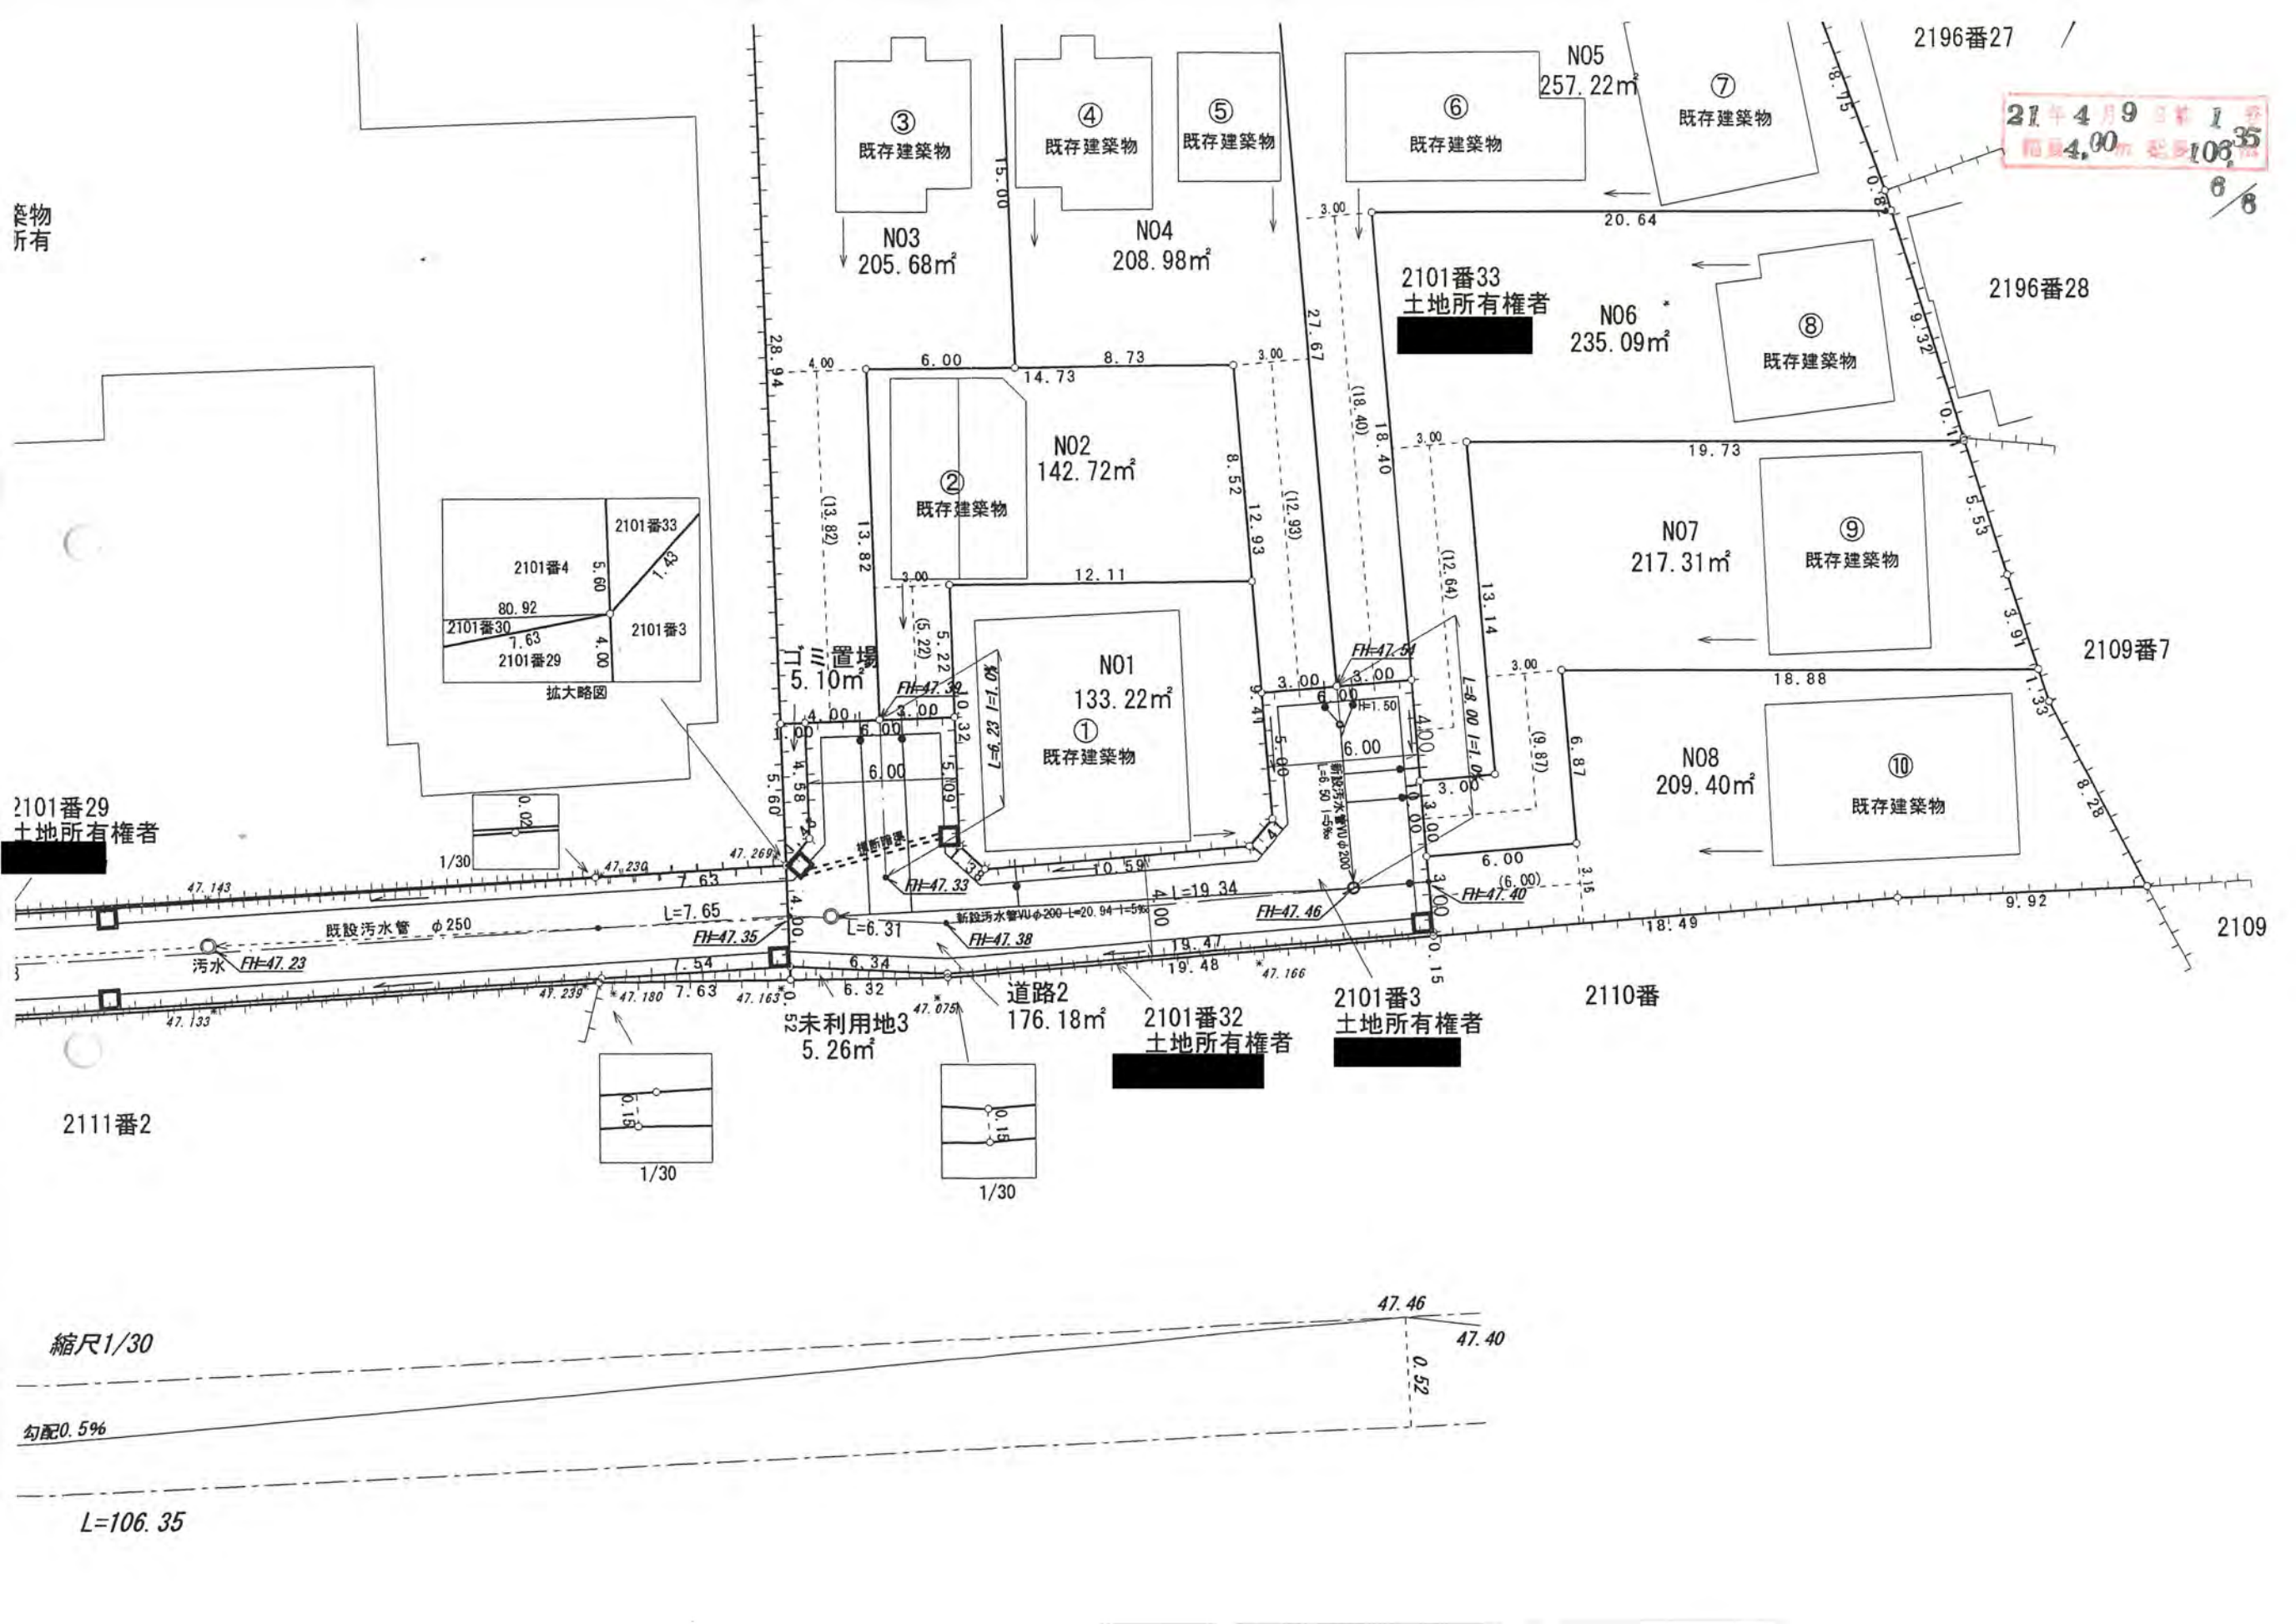

縮尺1/30

勾配0.5%

L=106.35