

号様式 (第11条関係)

22年5月12日第1号
幅員4.2m 延長25.22m 1/2


縮尺	地籍図	1/200
	付近見取図	1/1500
	構造図	1/30
	公図写	1/500

道路位置指定申請図


道路となる土地の地名地番 新座市野火止三丁目971番10

幅員 4.20メートル・延長 25.22メートル・面積 110.44平方メートル

利用宅地面積 378.65平方メートル

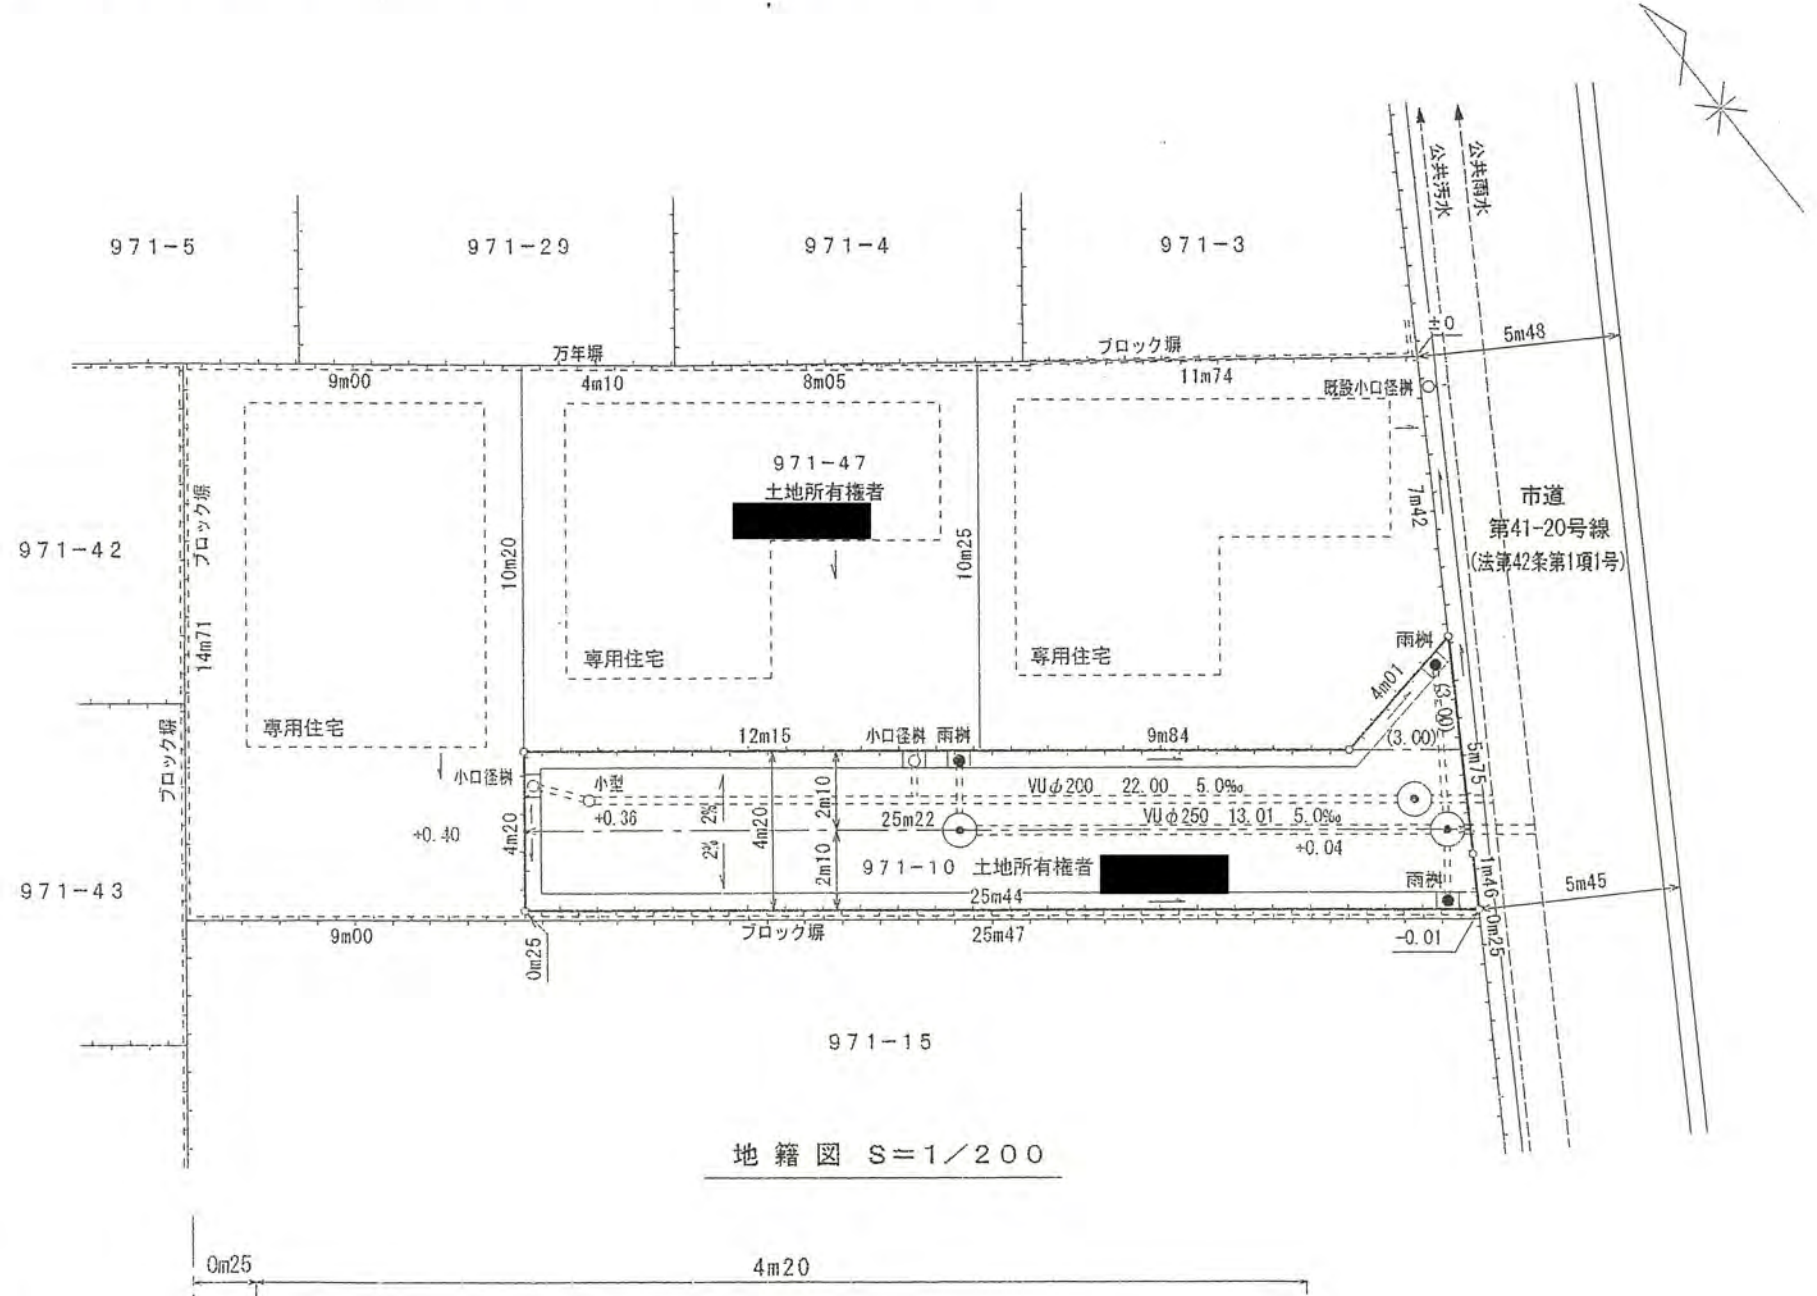

地籍図 S=1/200

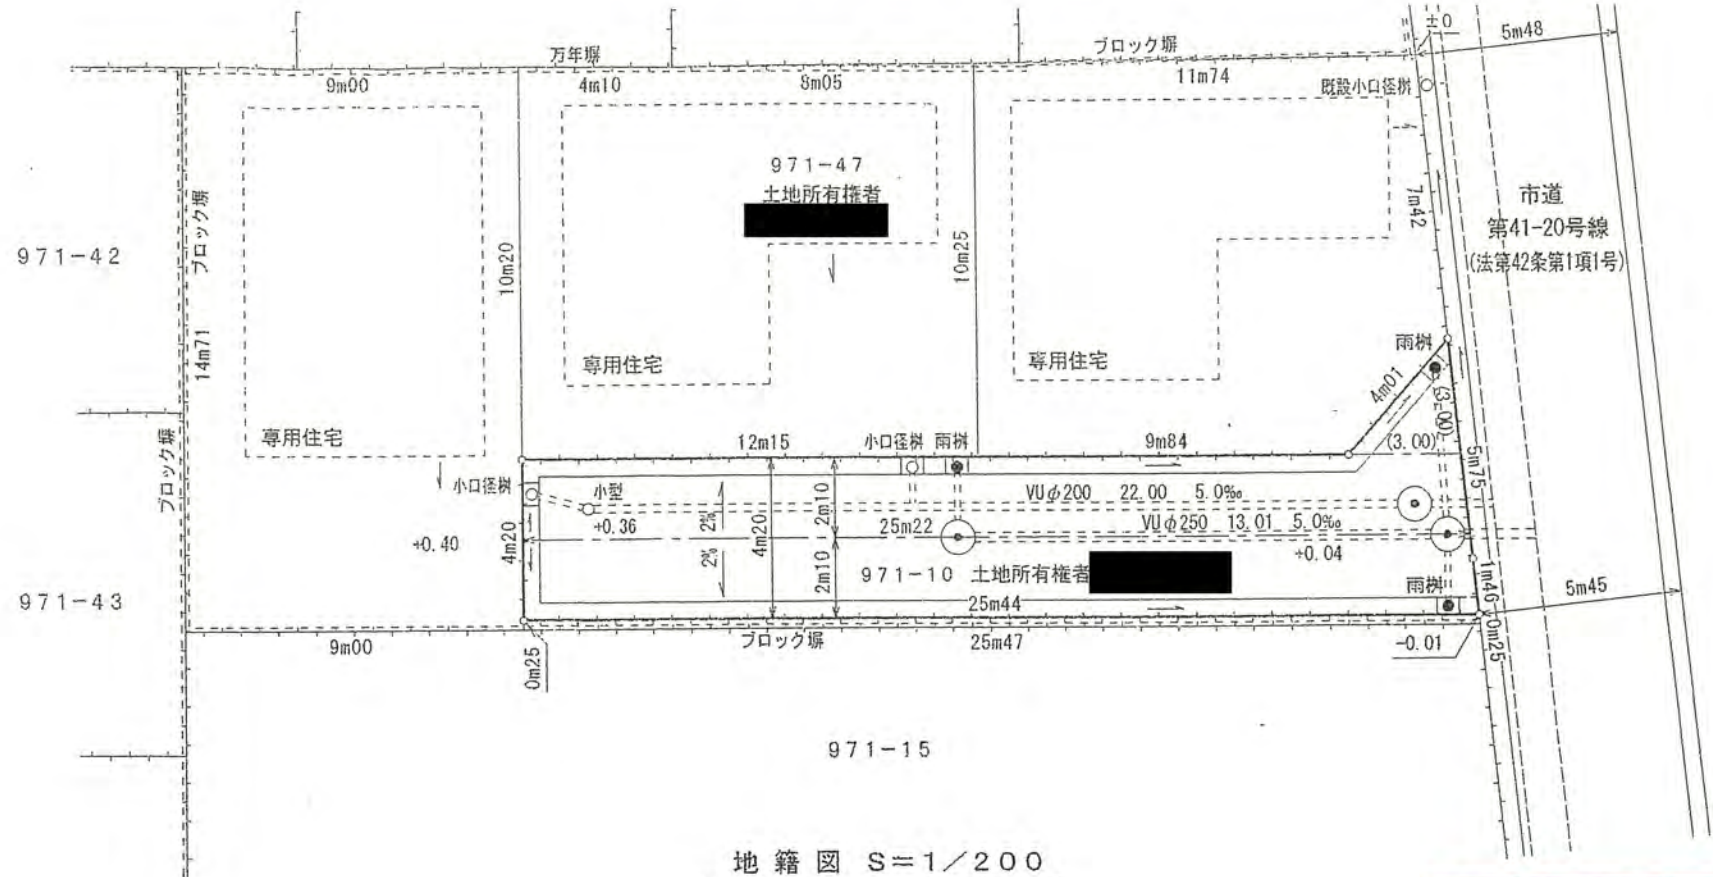

地籍図 S=1/200

22年5月12日第1号
 幅員4.2m延長25.22m 2/2

