

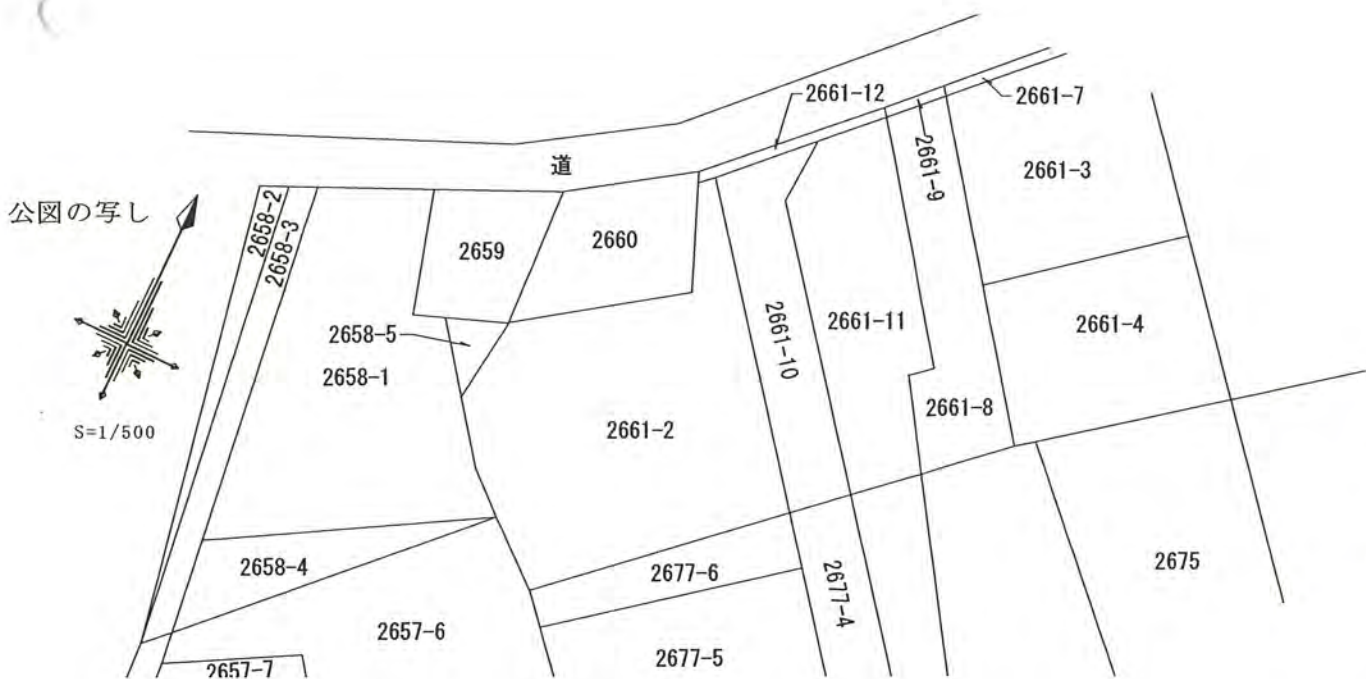


3、利用宅地総面積 488.40 平方メートル
~~311.06~~

23年7月1日第3号
 幅員4.2m 延長34.90m

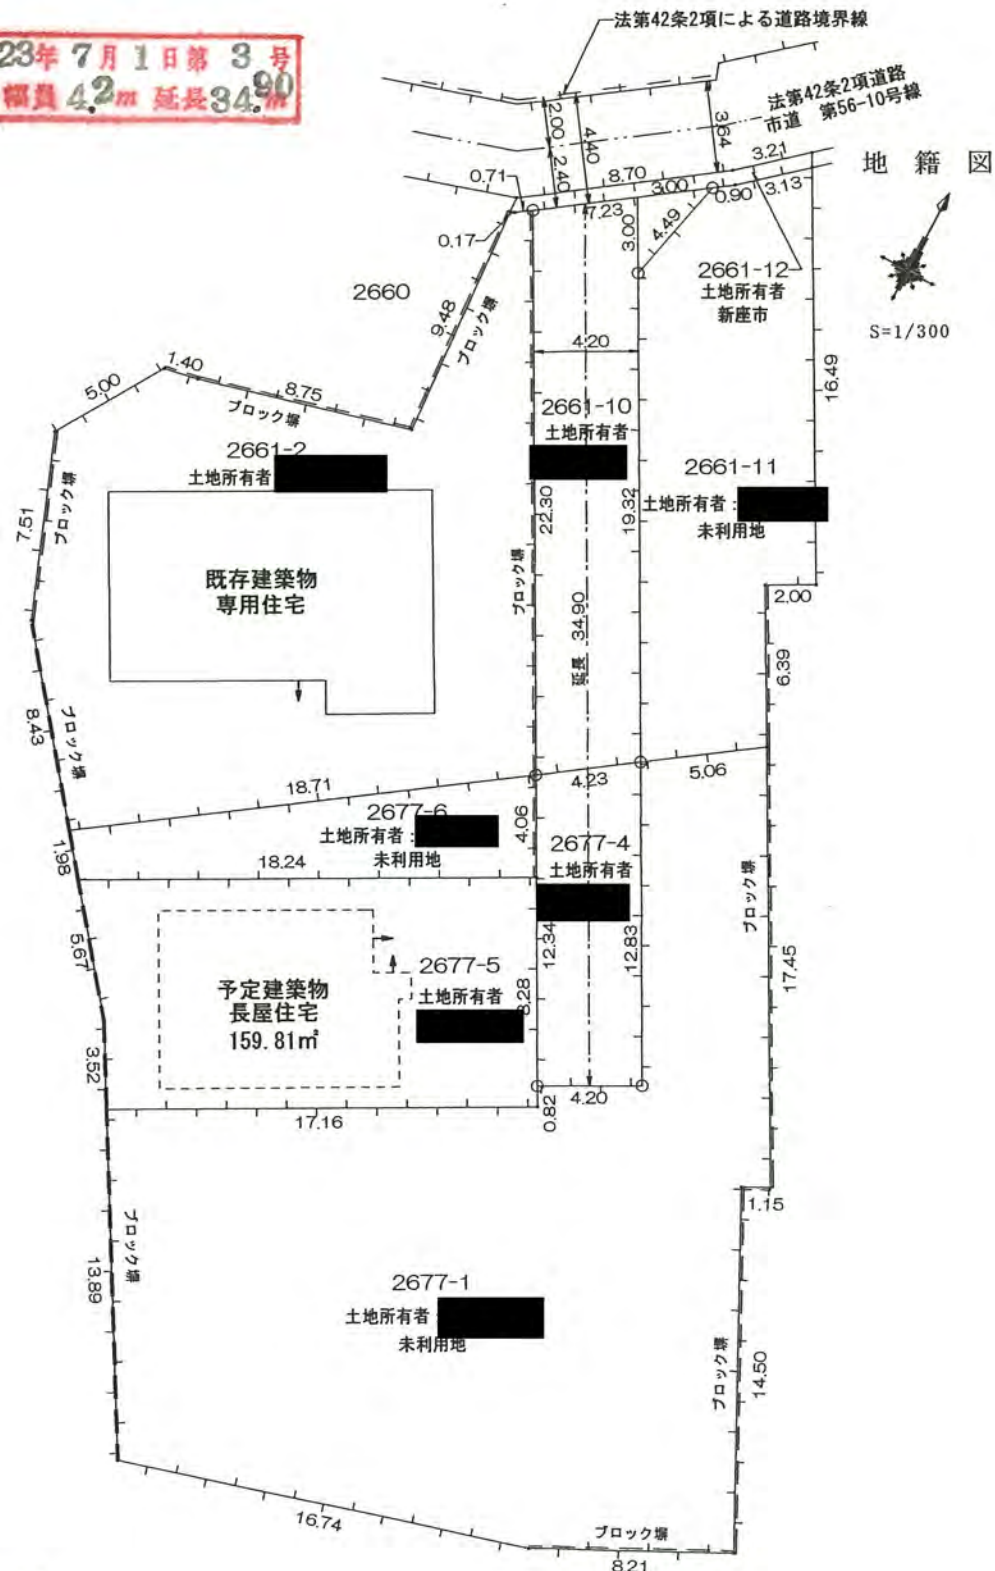

構造図
 S=1/50

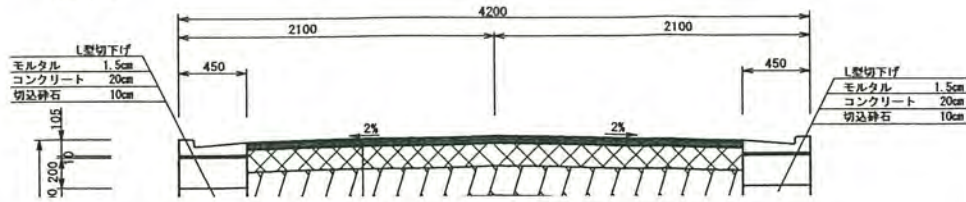

第1号マンホール
 横断図
 S=1/50