


1、申請に係る土地の地名地番 新座市野火止五丁目 53-2, 53-16

H23年 7月22日 第4号  
幅員4.8m 延長33.90m

2、申請に係る道路の幅員、延長及び面積

幅員 4.80 メートル・延長 33.90 メートル・面積 167.05 平方メートル

3、利用宅地総面積 693.64 平方メートル

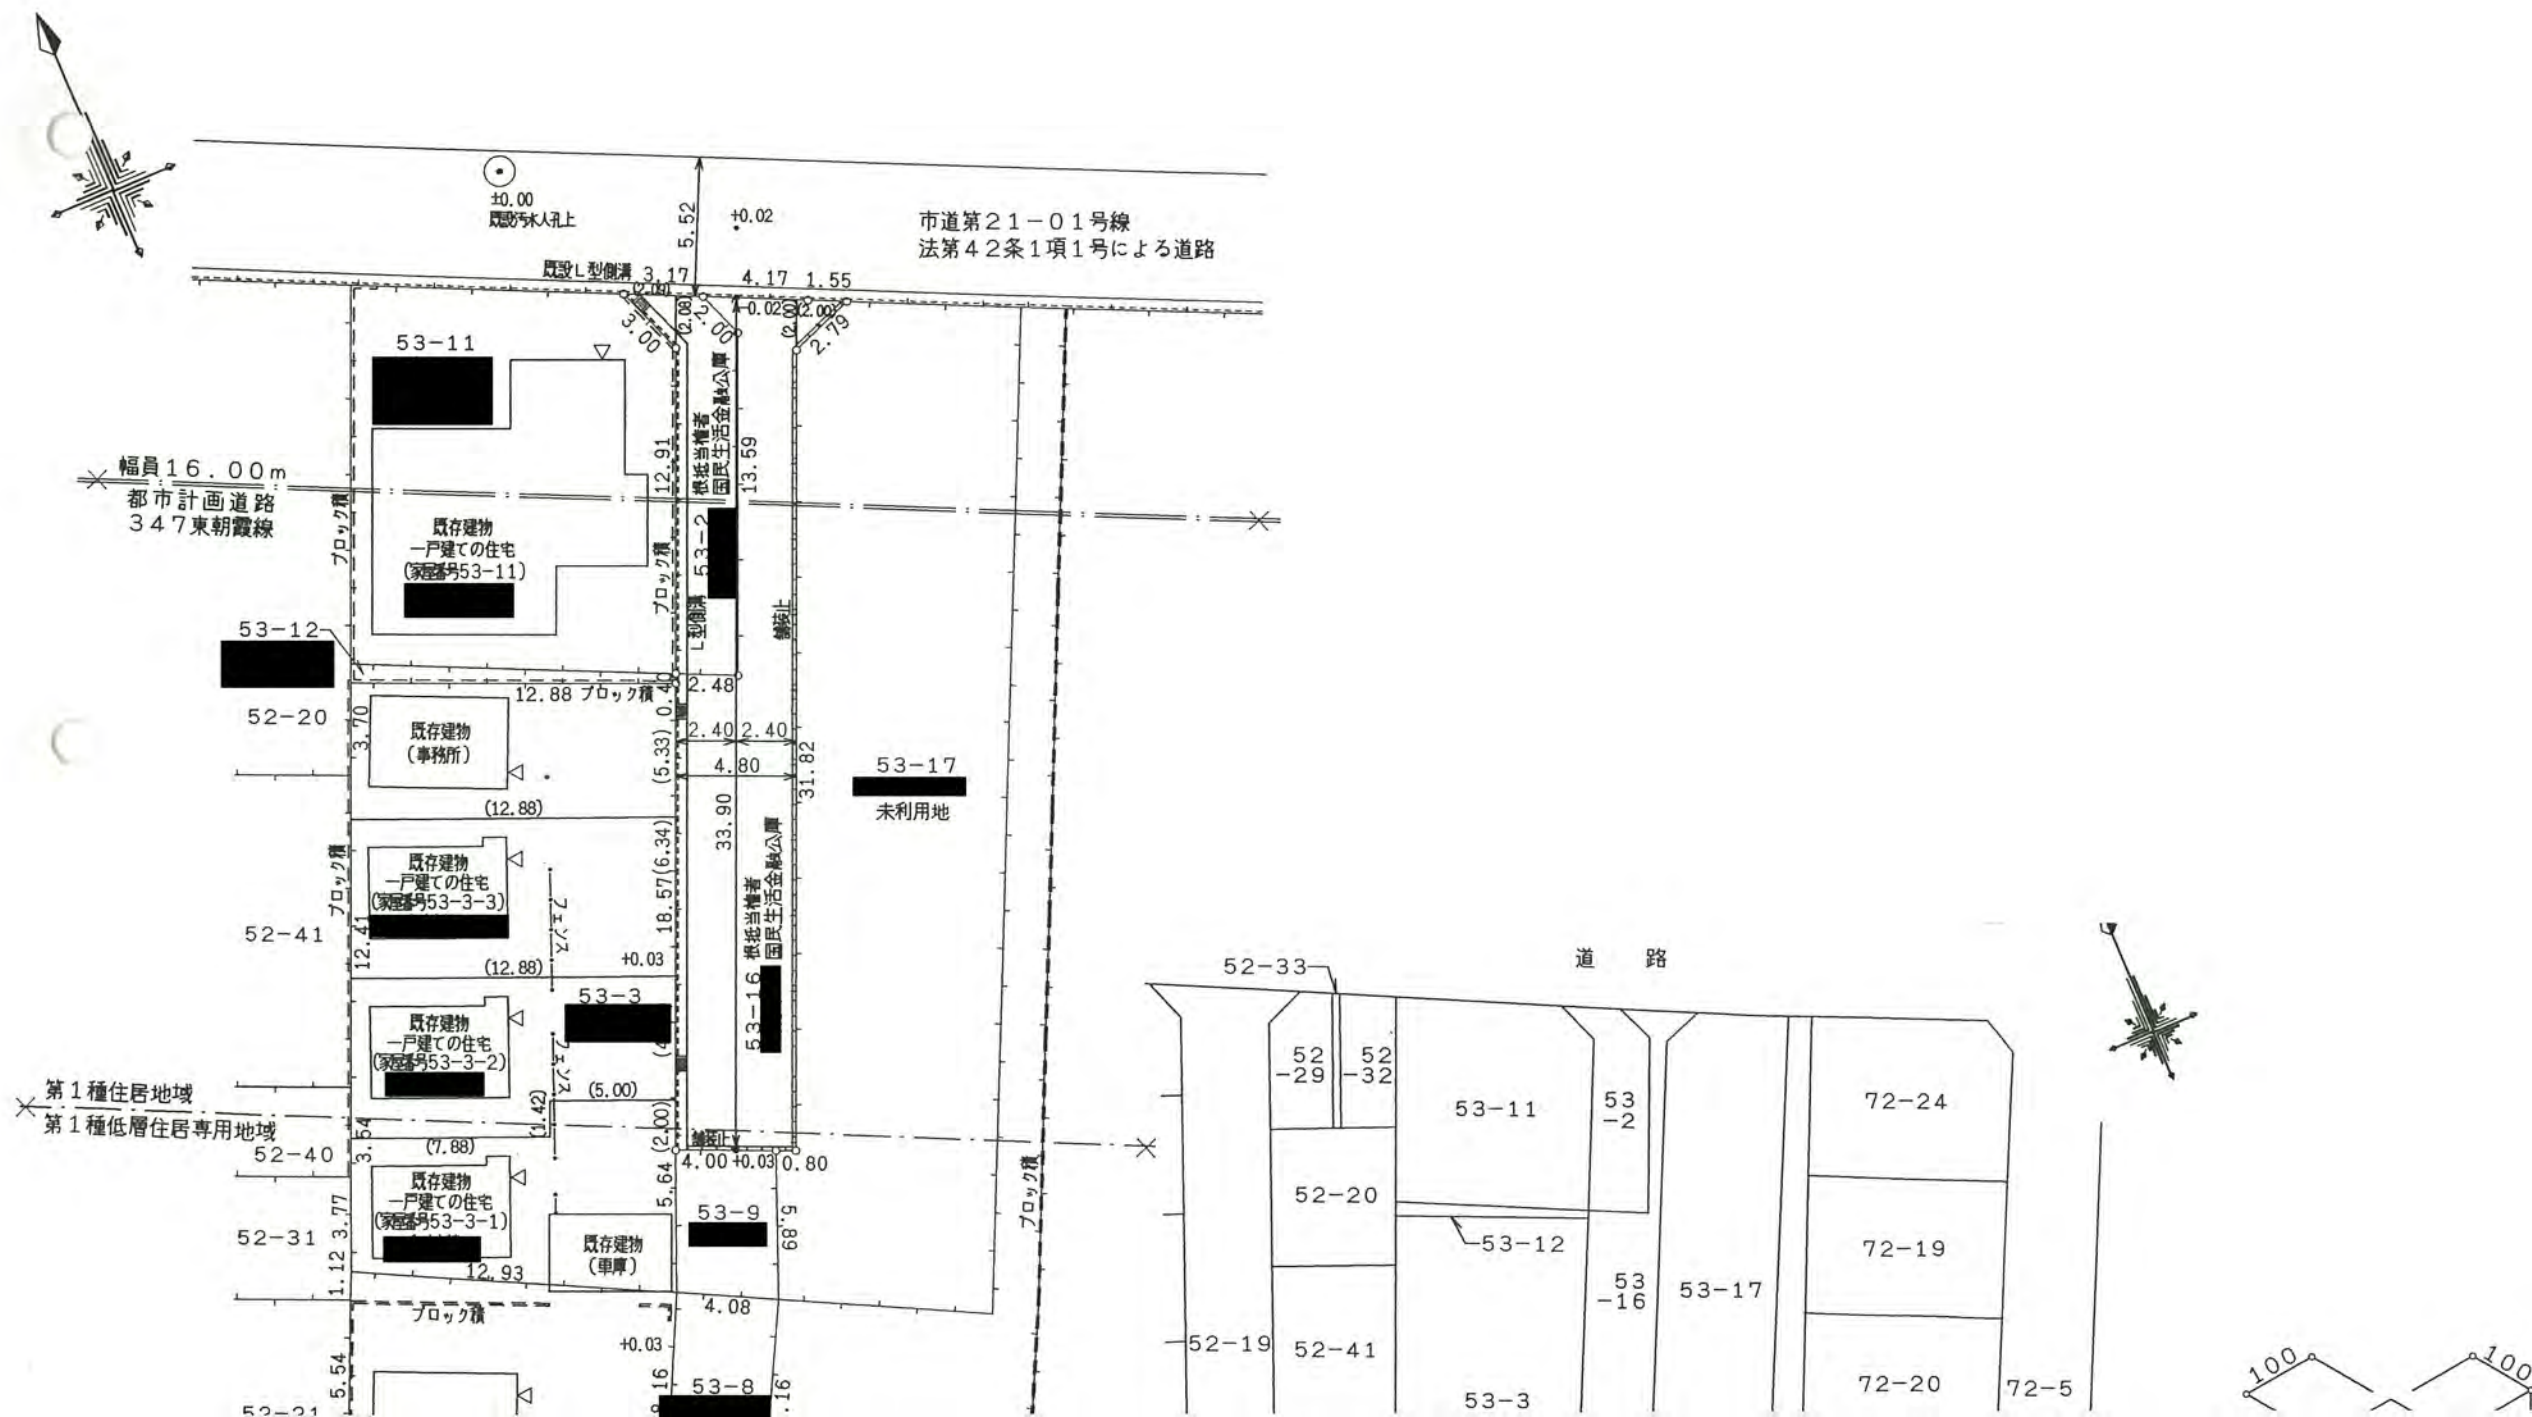





0.00  
既設汚水人孔上

市道第21-01号線  
法第42条1項1号による道路

既設L型側溝 3.17

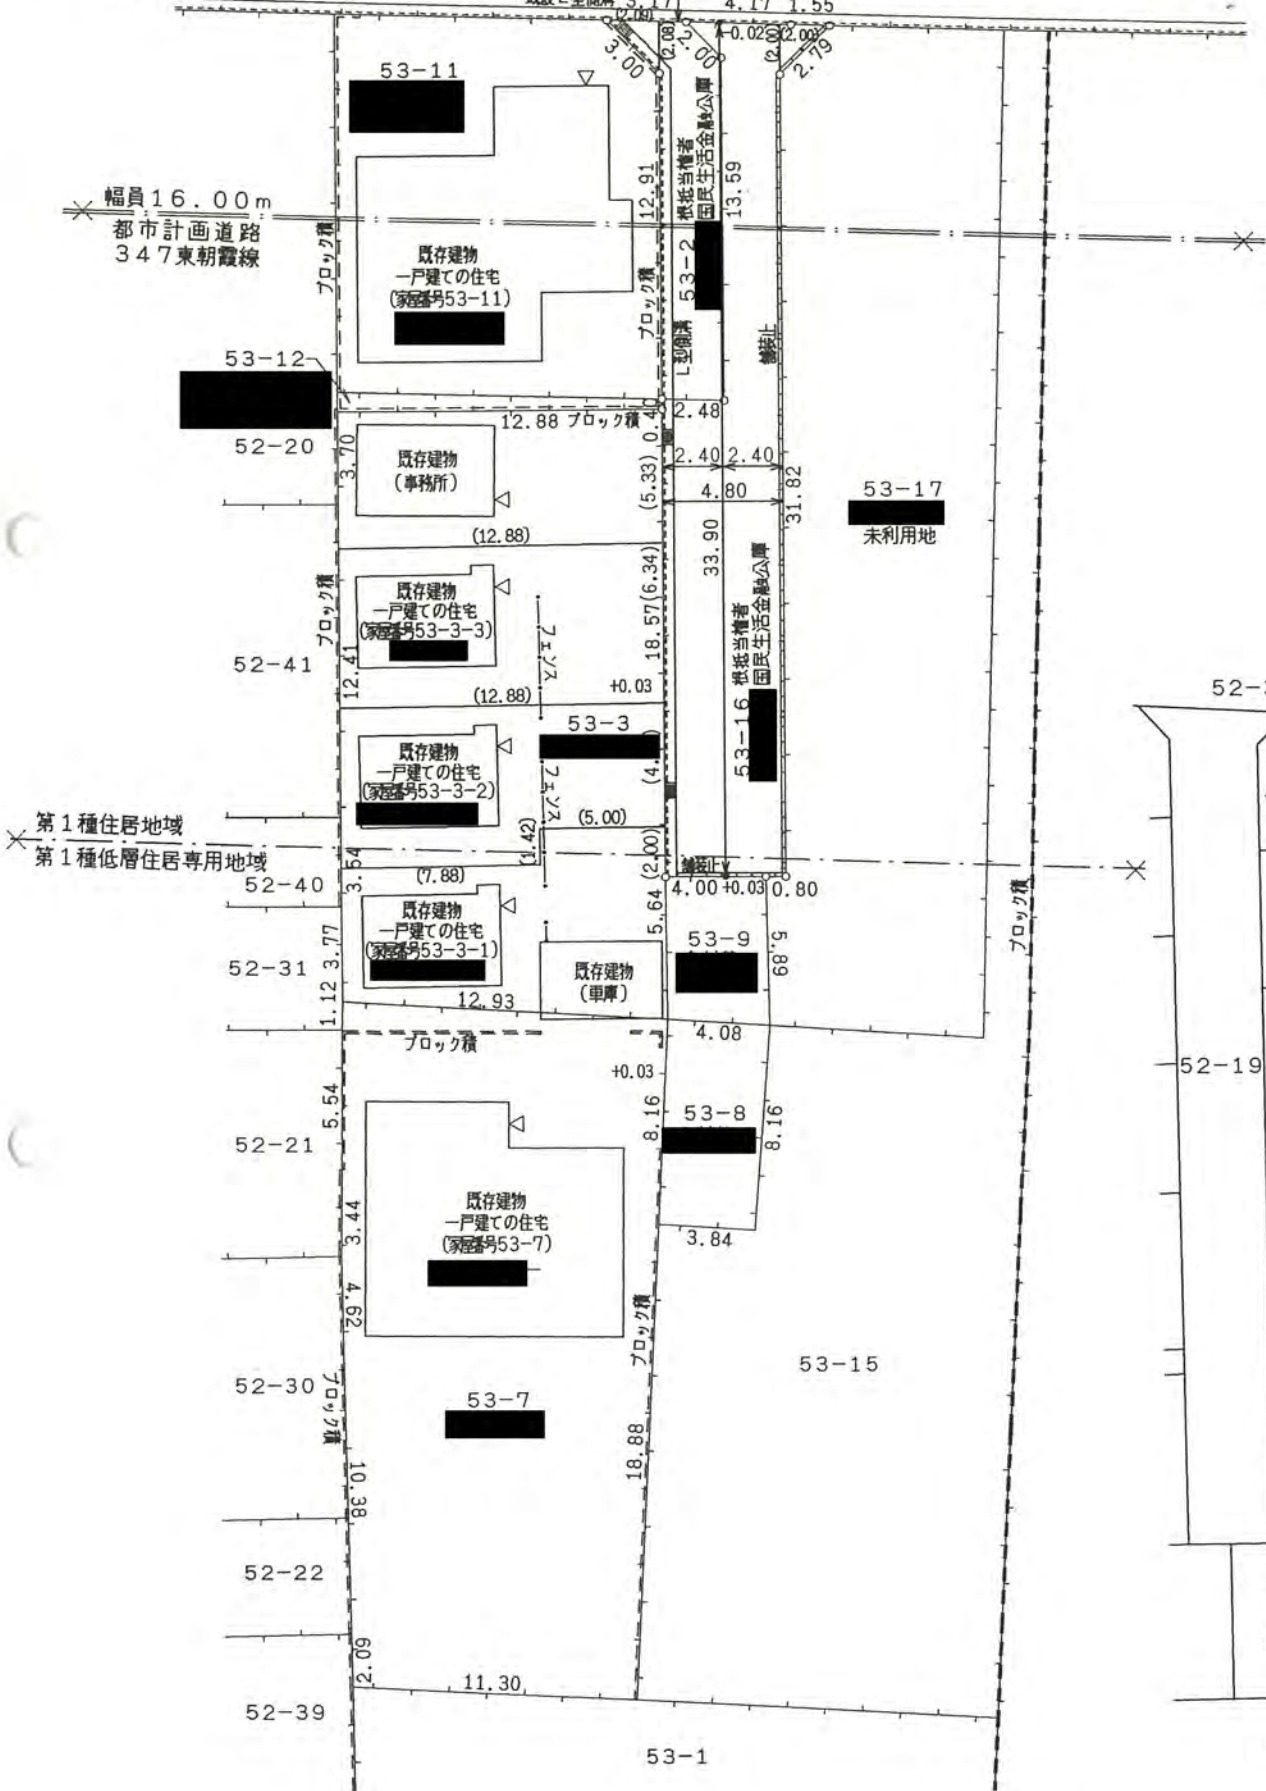


道路

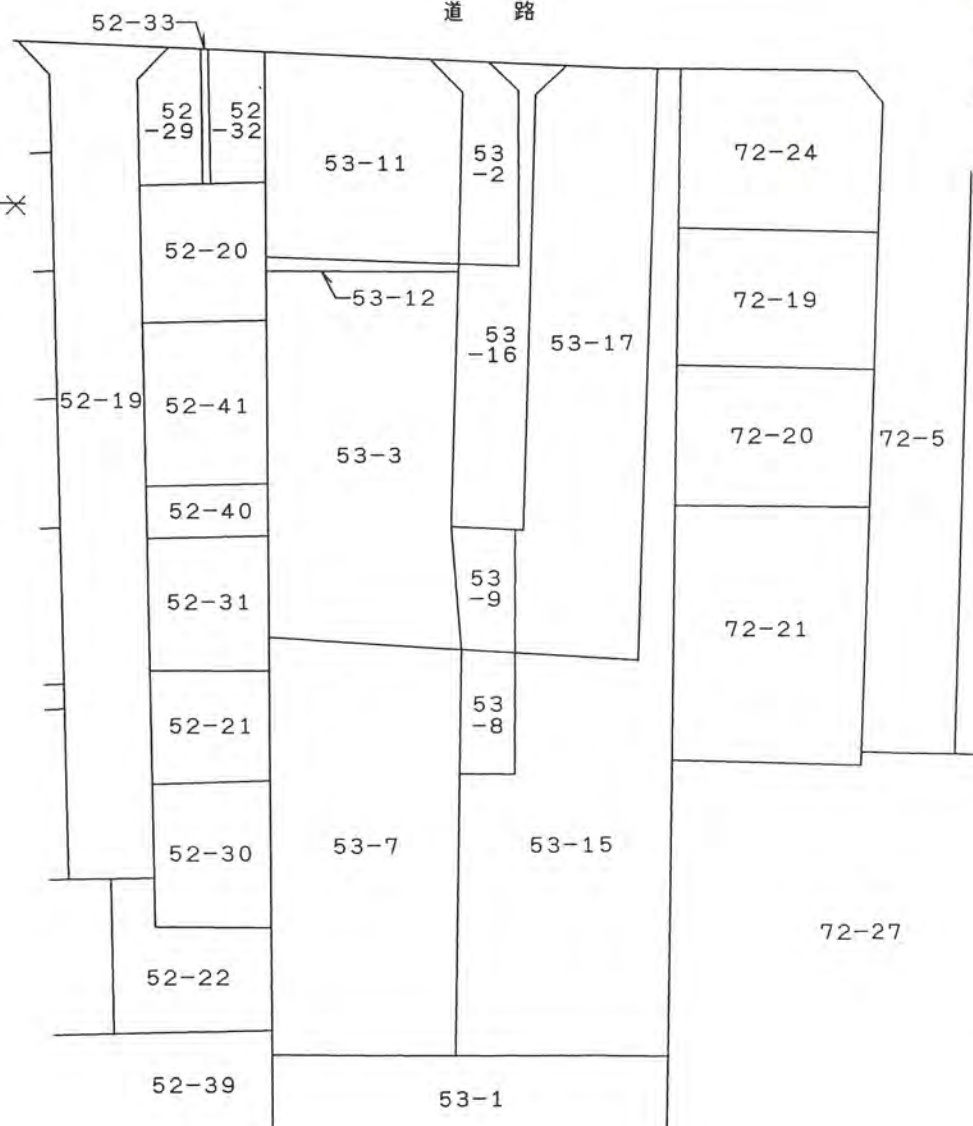

H23年7月22日第4号  
幅員4.8m延長330m

2/2

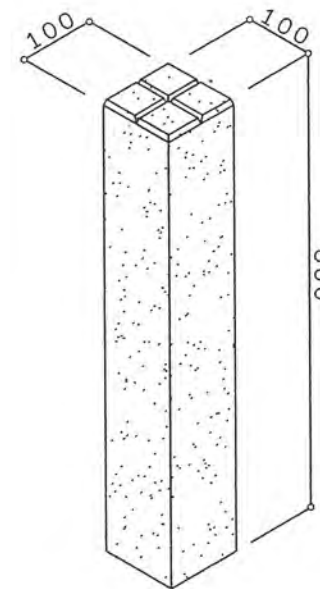

境界石 S=1:1