


規則第11条、第12条関係
 道路位置図(指定・変更・廃止)

- 申請に係る土地の地名地番
 新座市新堀一丁目377番1、377番3、377番12、380番3、381番2、381番3
- 申請に係る道路の幅員・延長及び面積
 幅員 4.00メートル・延長 46.33メートル
 面積 187.12 平方メートル

縮尺	付近見取図	1/1500
	地籍図	1/200
	構造図	1/5, 10, 30
尺	公図写	1/500

告示
 告示

地籍図 縮尺:1/200

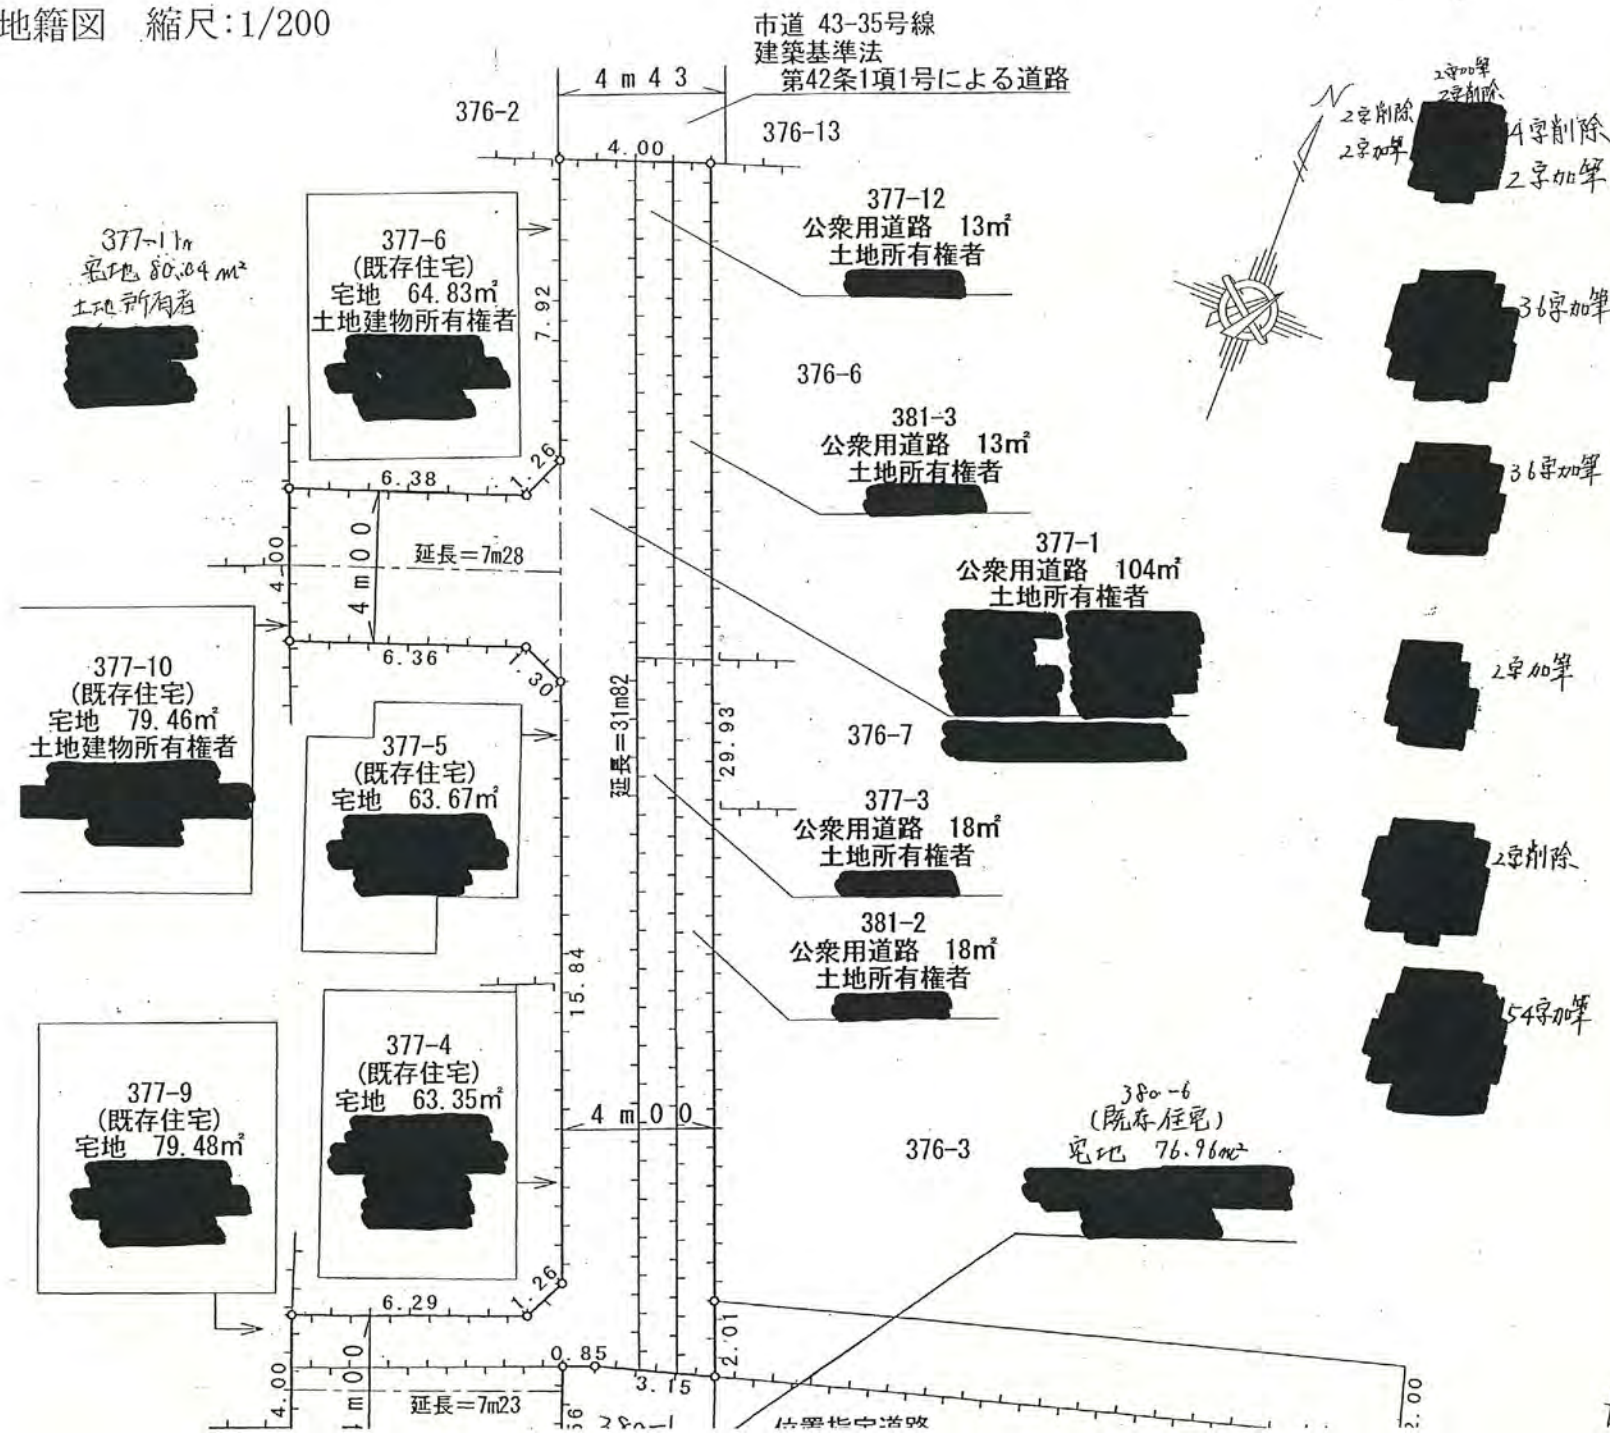

公図写 縮尺:1/500

