


平成 29年 3月 23日 第 4 号
 幅員 4.20m 延長 24.62m

1、申請に係る土地の地名地番 新座市東北二丁目 281-9


2、申請に係る道路の幅員、延長及び面積

幅員 4.20メートル・延長 24.62メートル・面積 108.05平方メートル


3、利用宅地総面積 327.17平方メートル

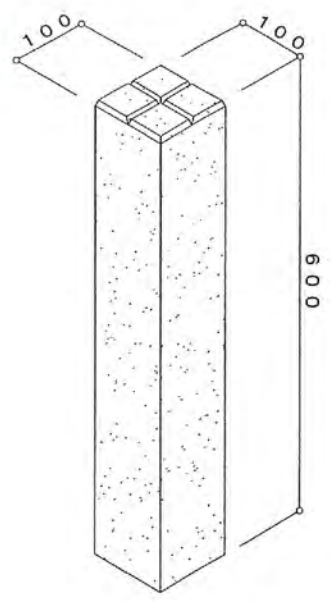


境界石 S=1:10

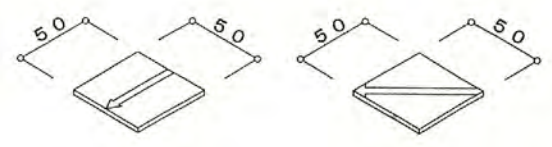

境界標 S=1:5

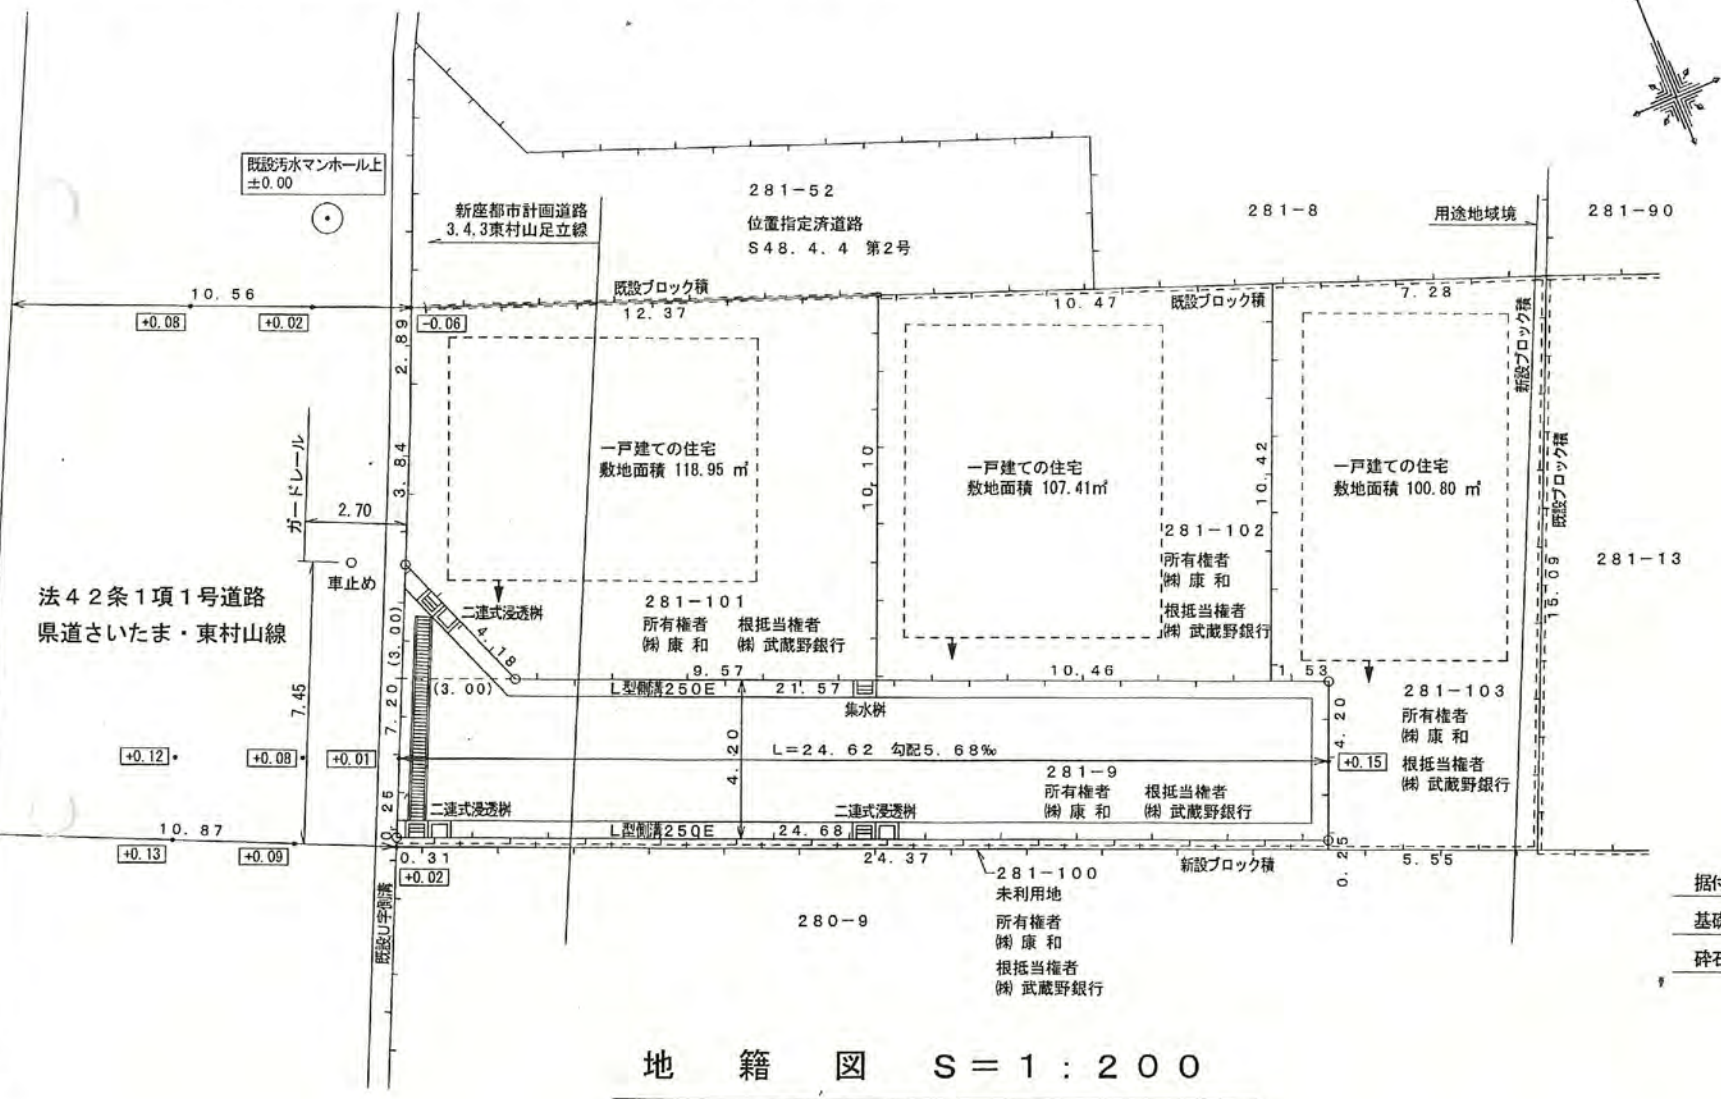

地籍図 S=1:200

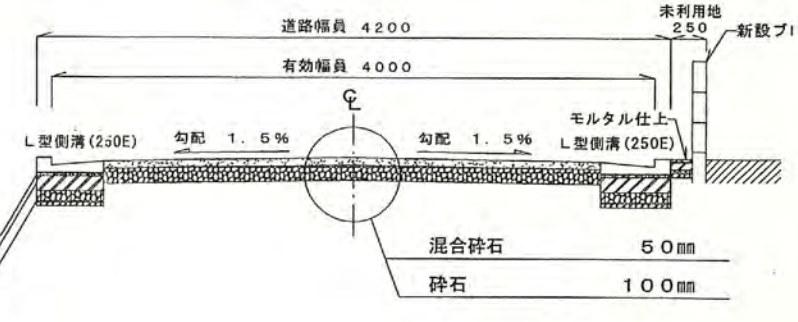

道路構造図 S=1:50



