


32年 1月19日 第2号
幅員 4.0 m 延長 112.2 m

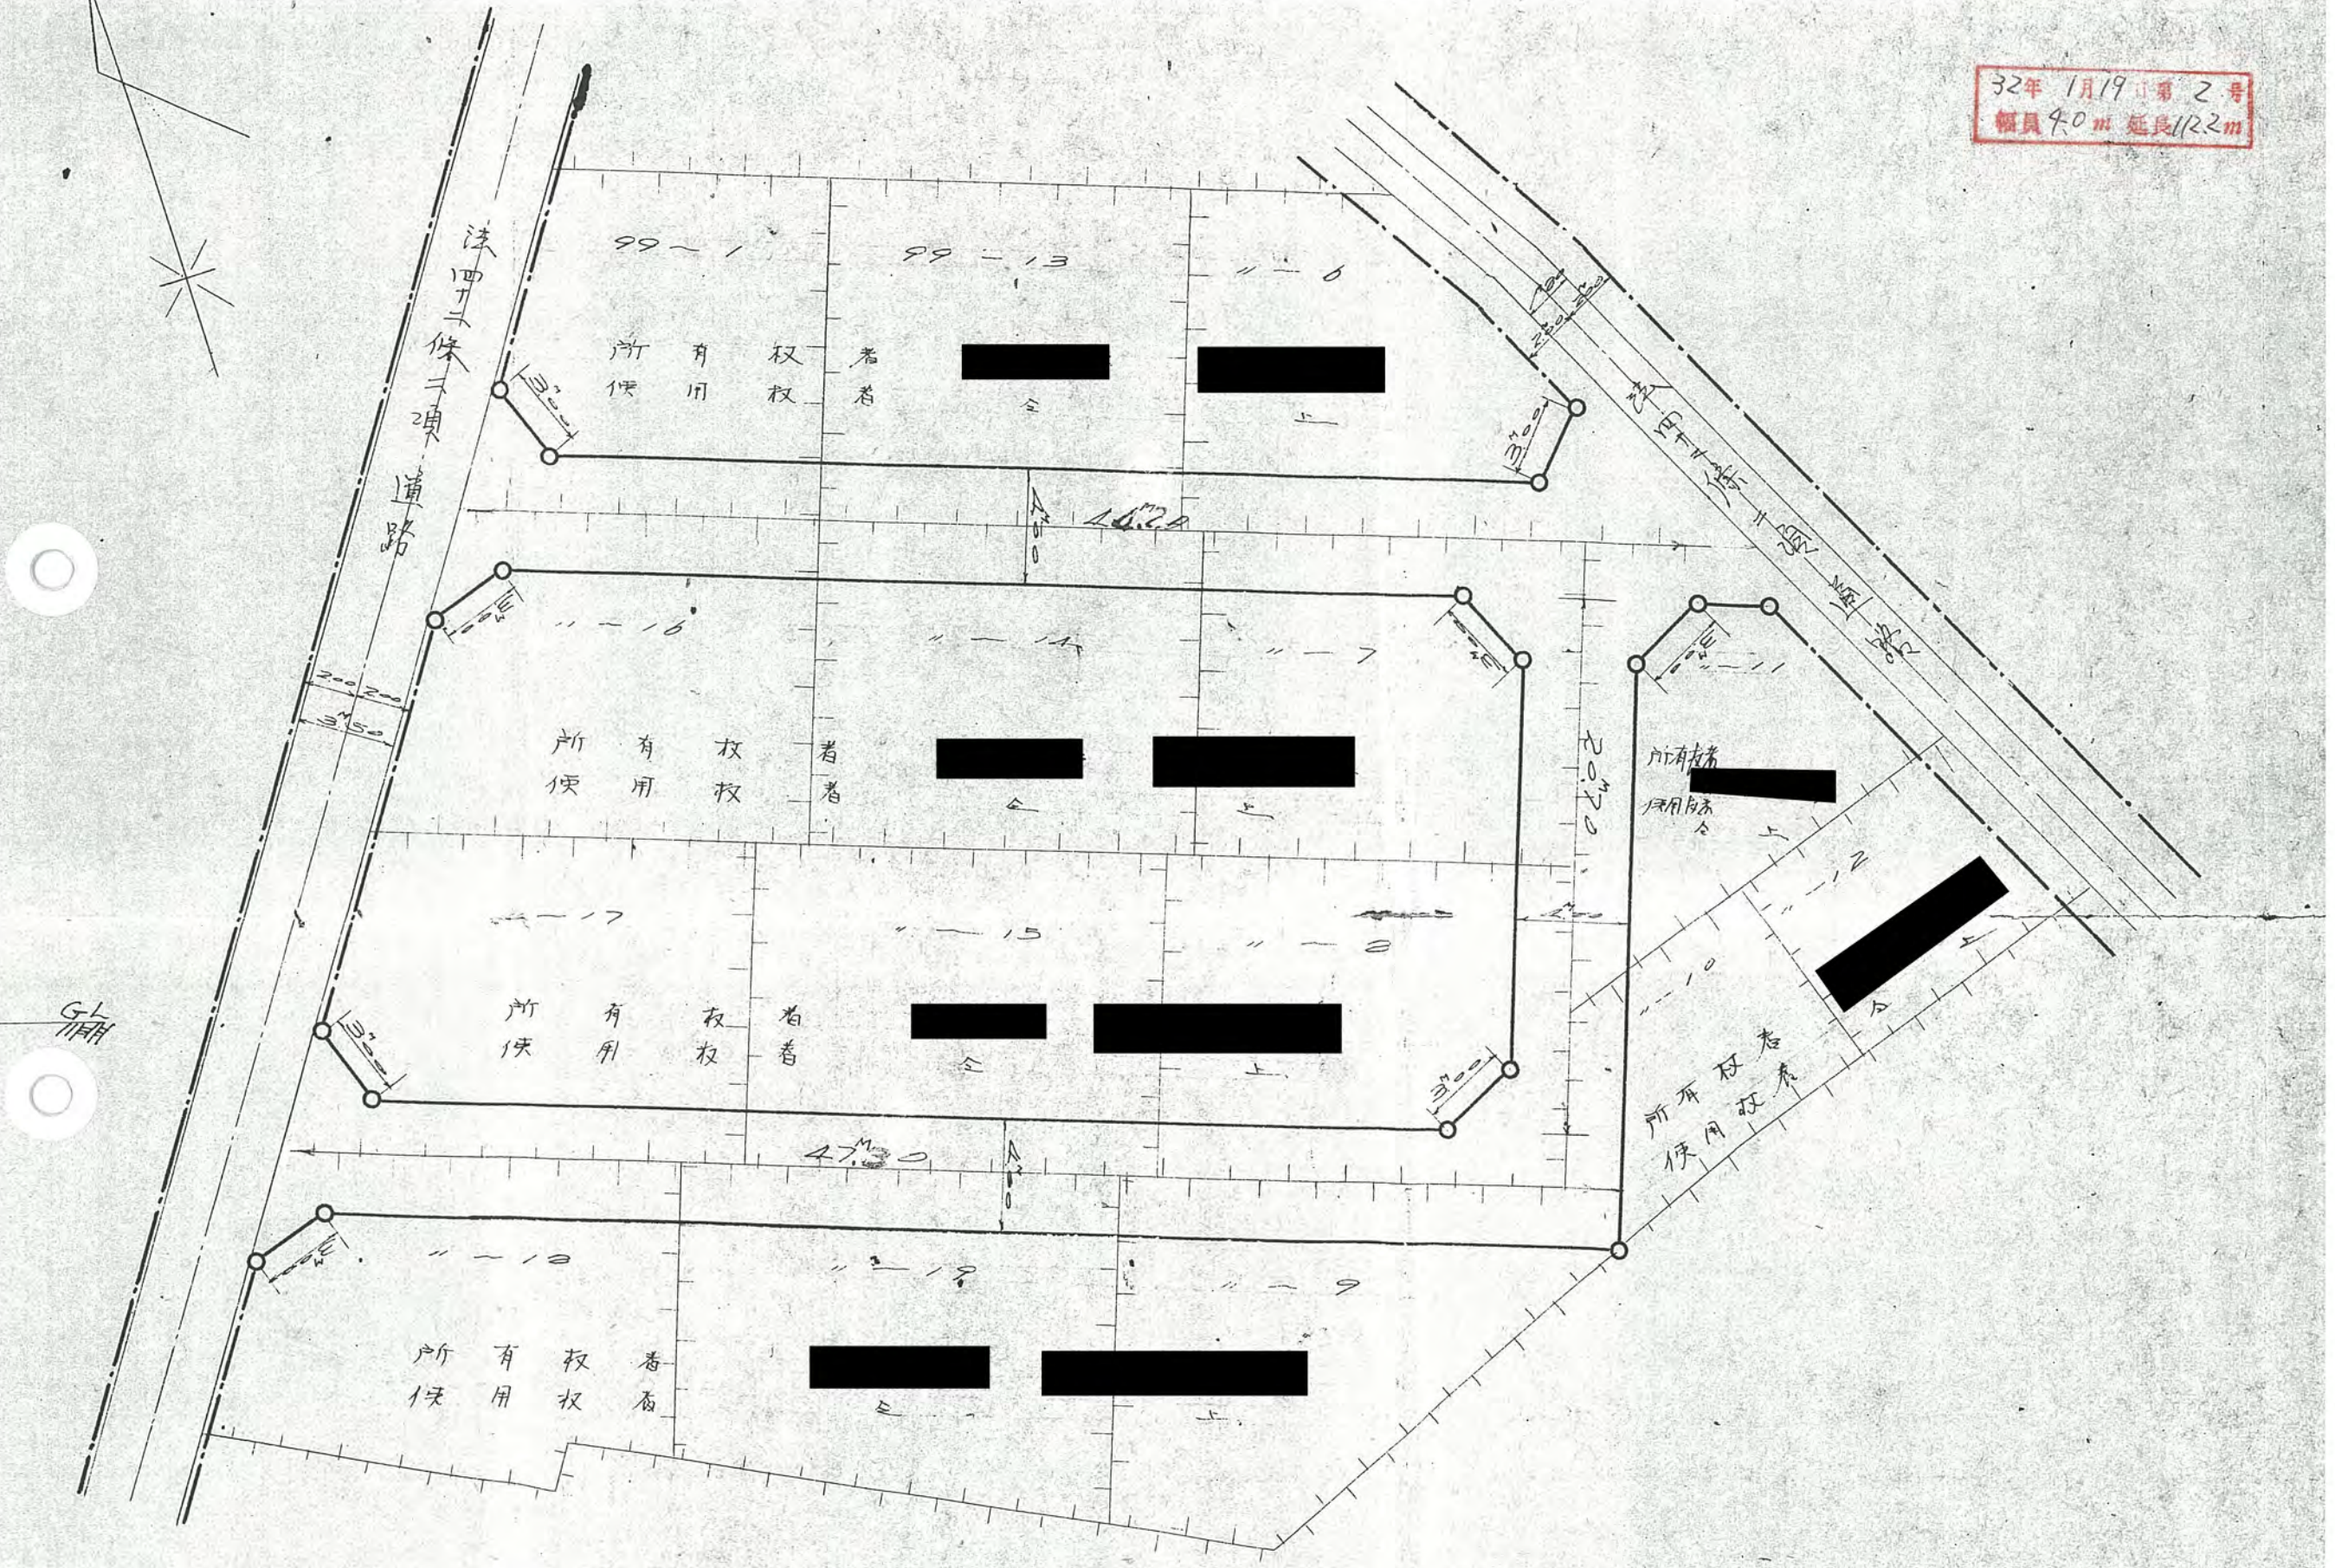

11-1 11-13 11-10

所有者
使用者

11-16 11-14 11-7

所有者
使用者

11-17 11-15 11-8

所有者
使用者

11-18 11-12 11-9

所有者
使用者

所有者
使用者

所有者
使用者

GL
11/11

法四二條三項
道路

鐵道