


- 廃止した道路の位置
- ○ 申請した道路の位置
- 予定道路の位置
- == 指定した道路の位置及建築線
- 都市計画路線
- == 既存道路
- 町村界
- 市郡界
- 敷地界
- 地番号界
- □ 予定建築物
- □ 既存建築物
- || 井
- ~~~~ 生

32 5/30 48 道路位置指定申請図面 1/300

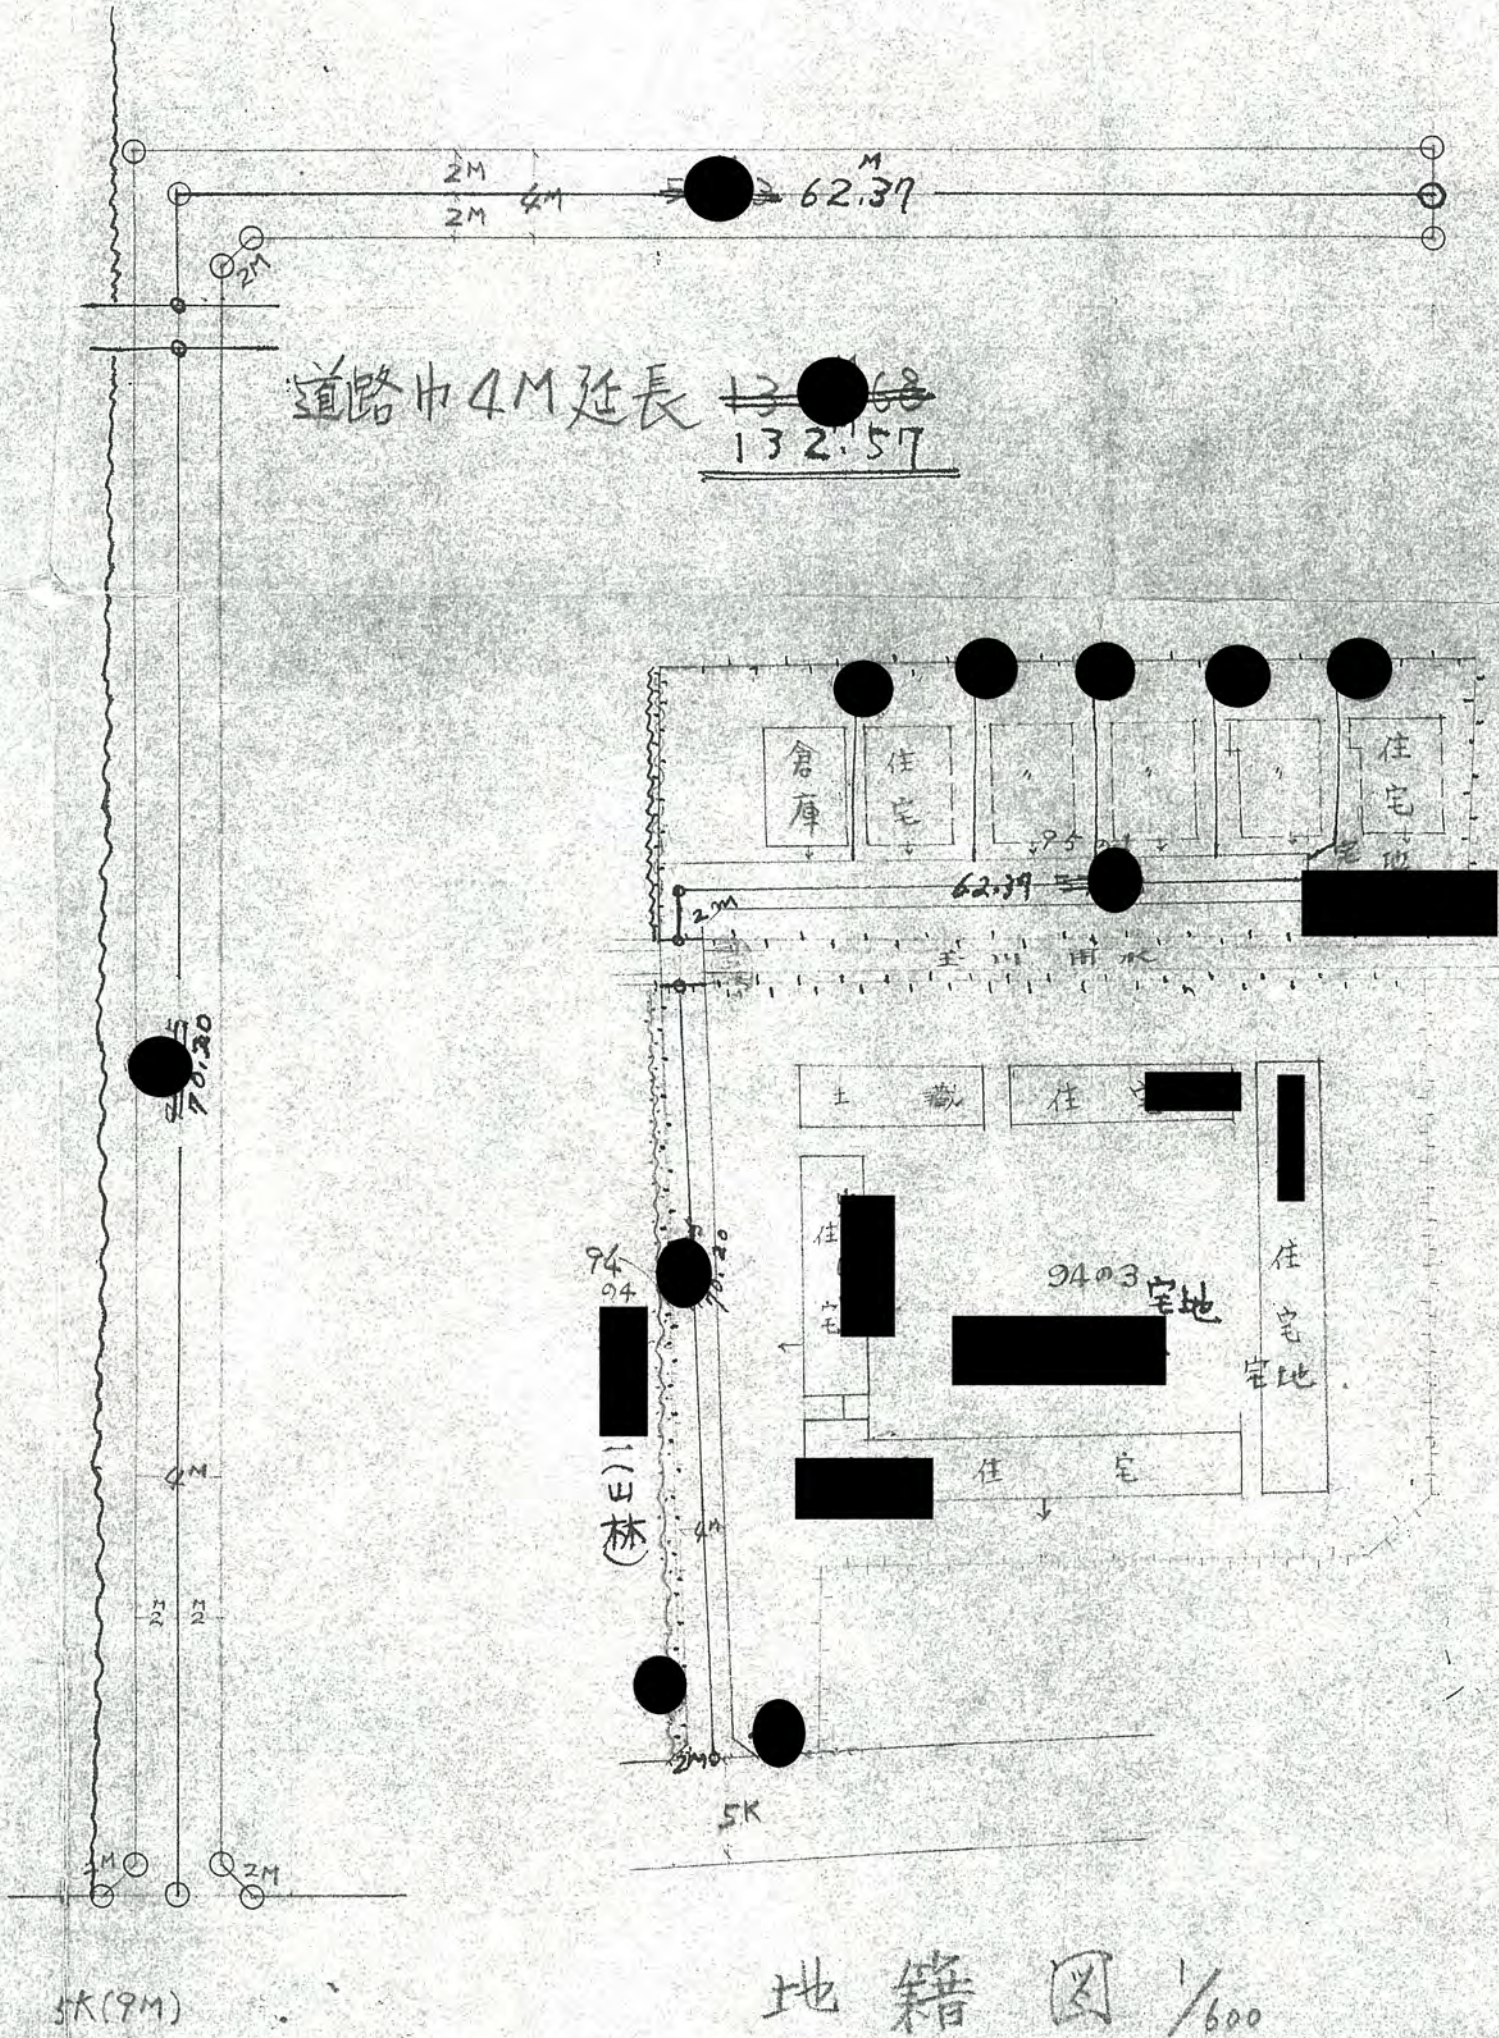

地籍図 1/600

32年 5月30日 第48号
幅員4.0m 延長132.57m