
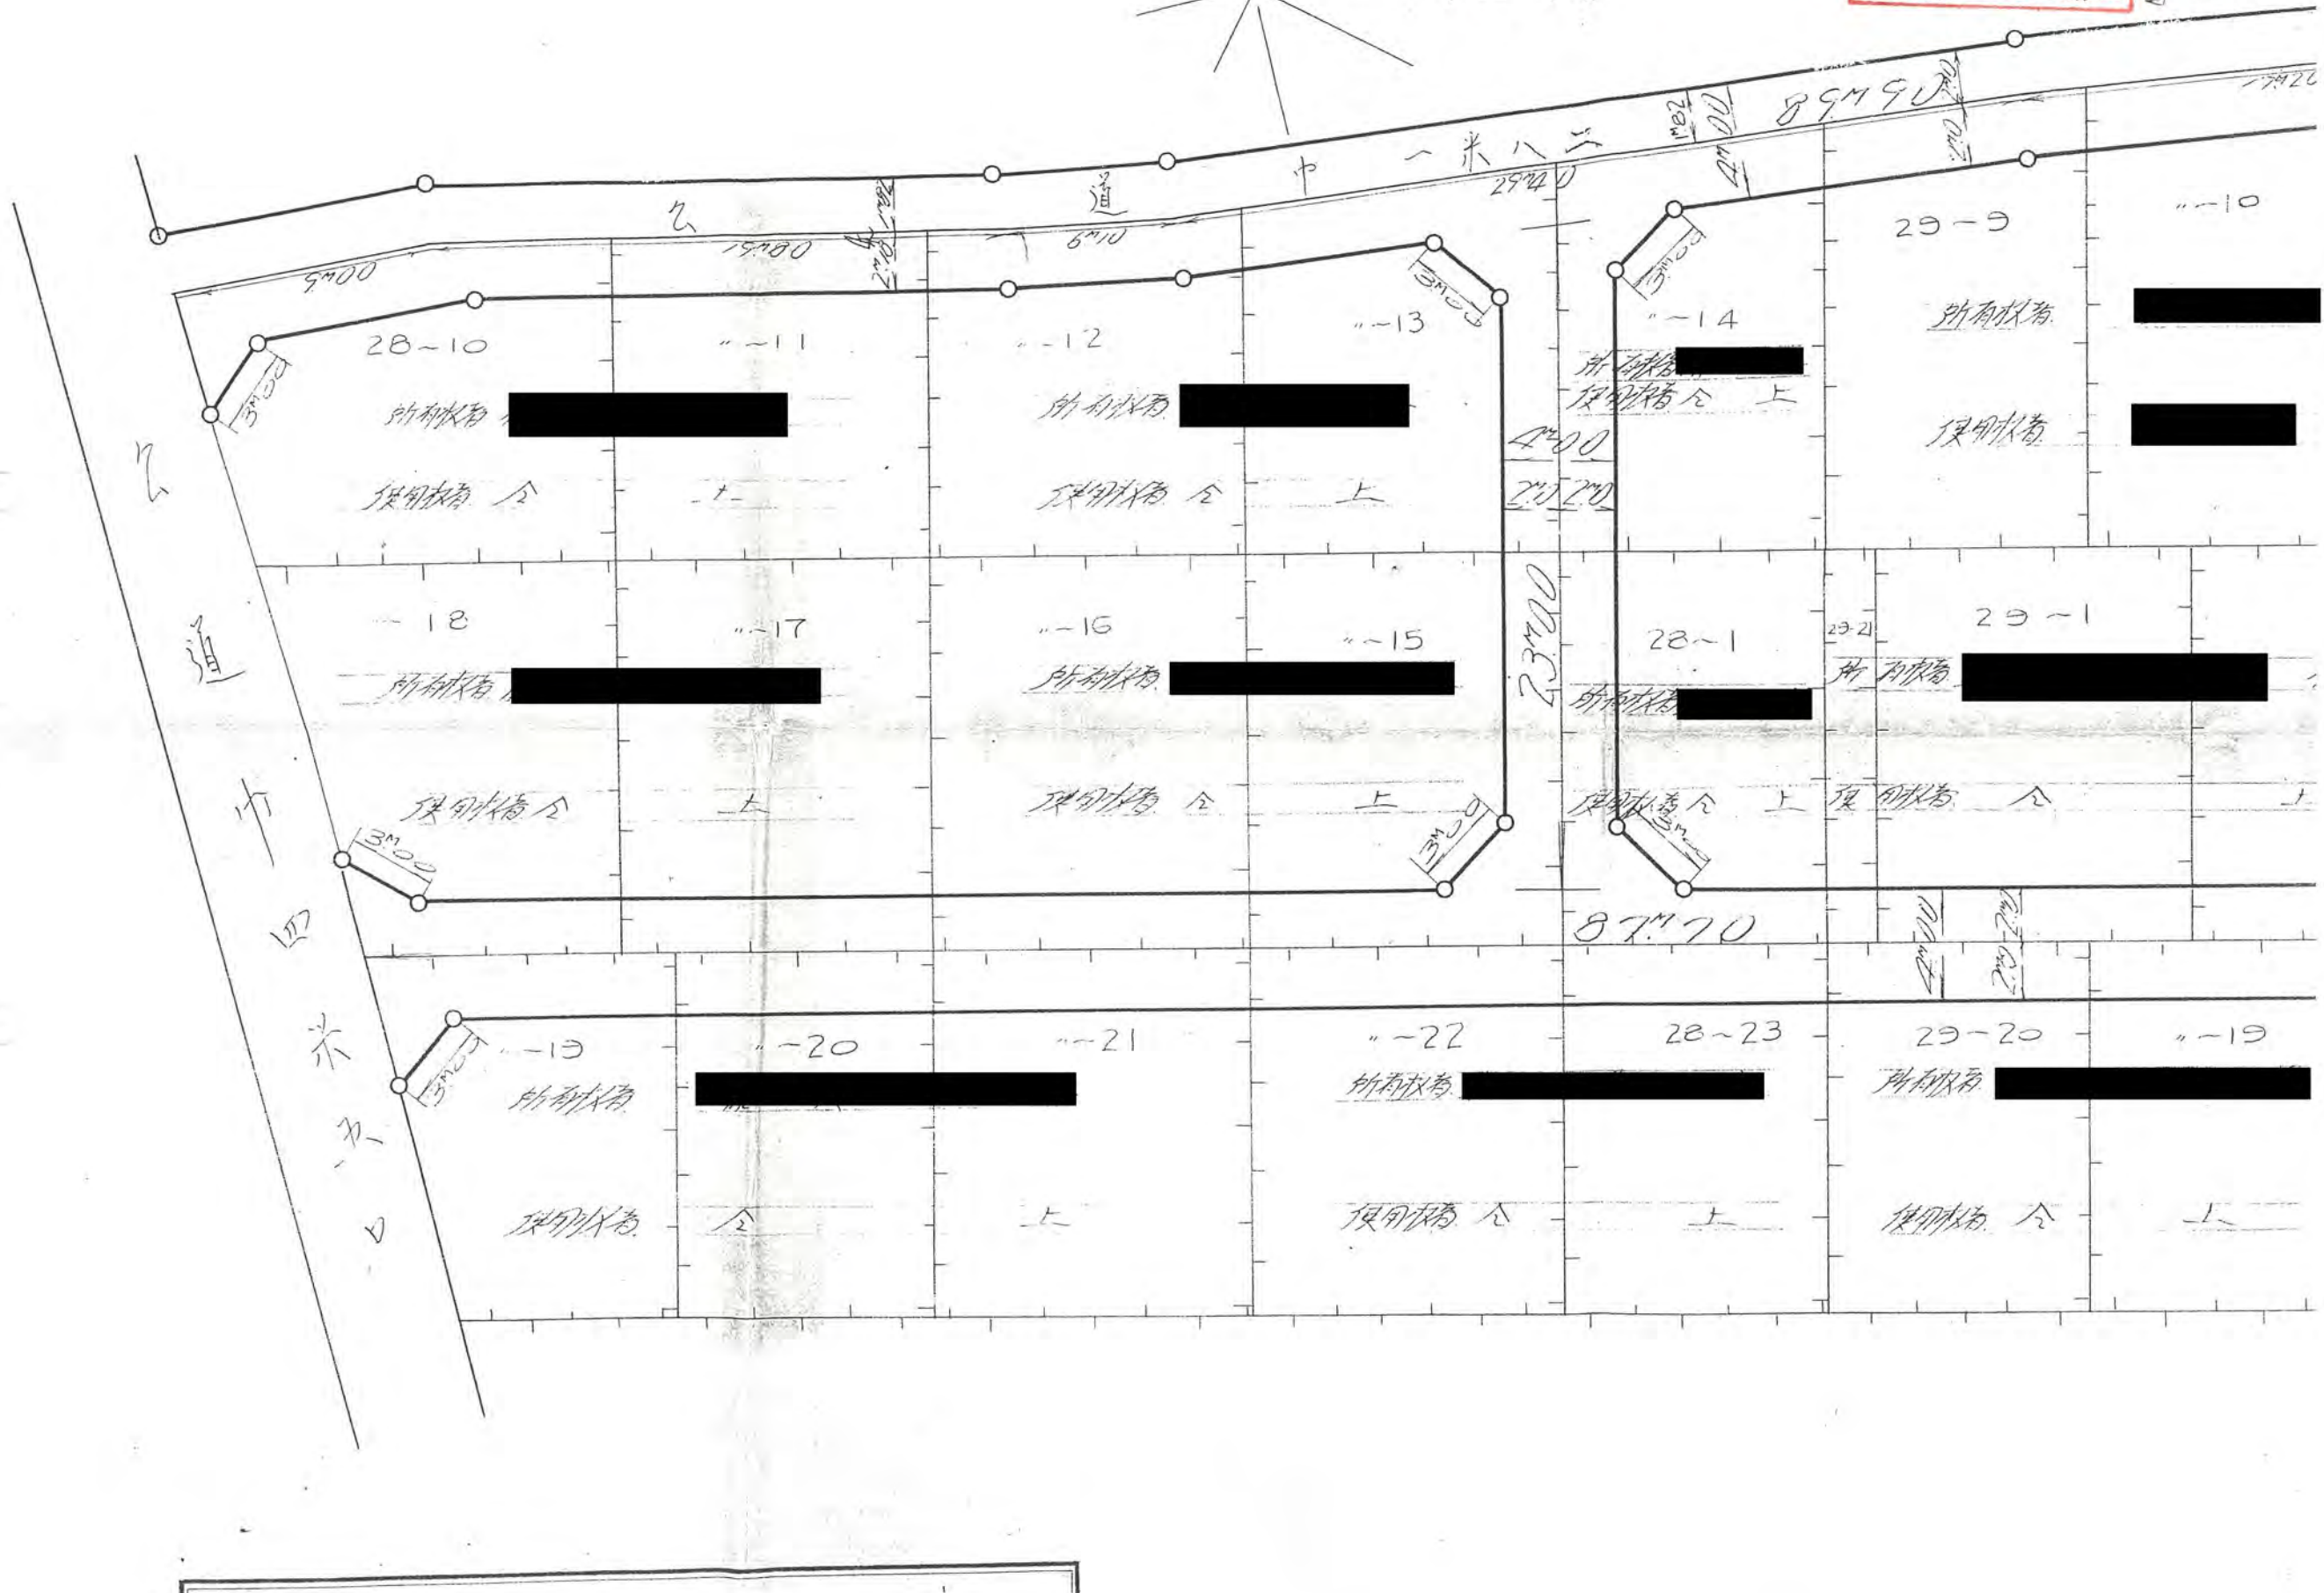


# 幅員

32年 9月 30日 第107号  
幅員 4.0 m 延長 2996 m

4<sup>m</sup>

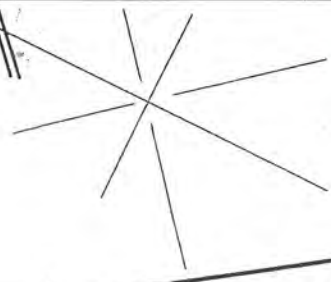

# 指定道路延長 249<sup>m</sup> 60

## 幅員 4<sup>m</sup> 00

32年 9月30日 第107号  
幅員 4.0m 延長 249.6m

