

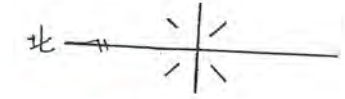


20 14 36

巾圍 4.00
延長 100.00

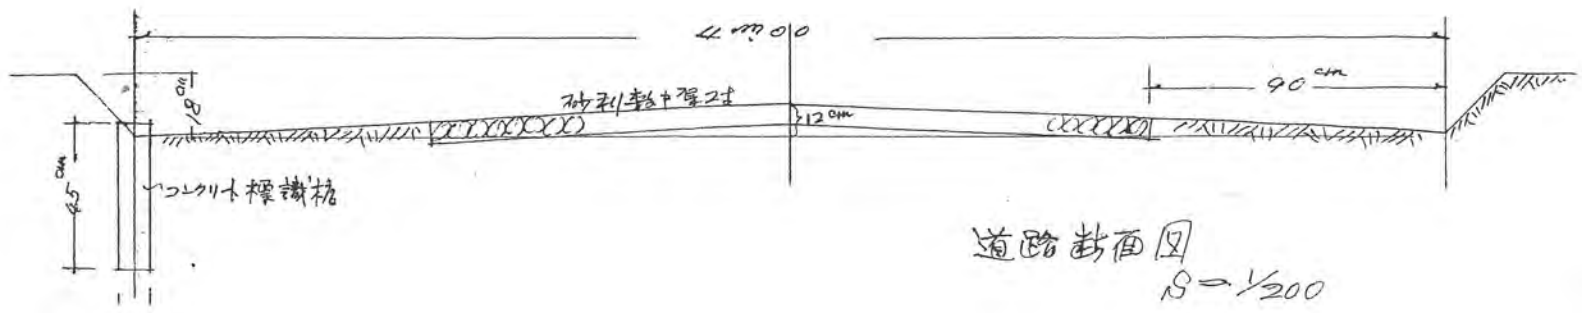

33年 4月 4日 第 36 号
幅員 4.0m 延長 100.0m

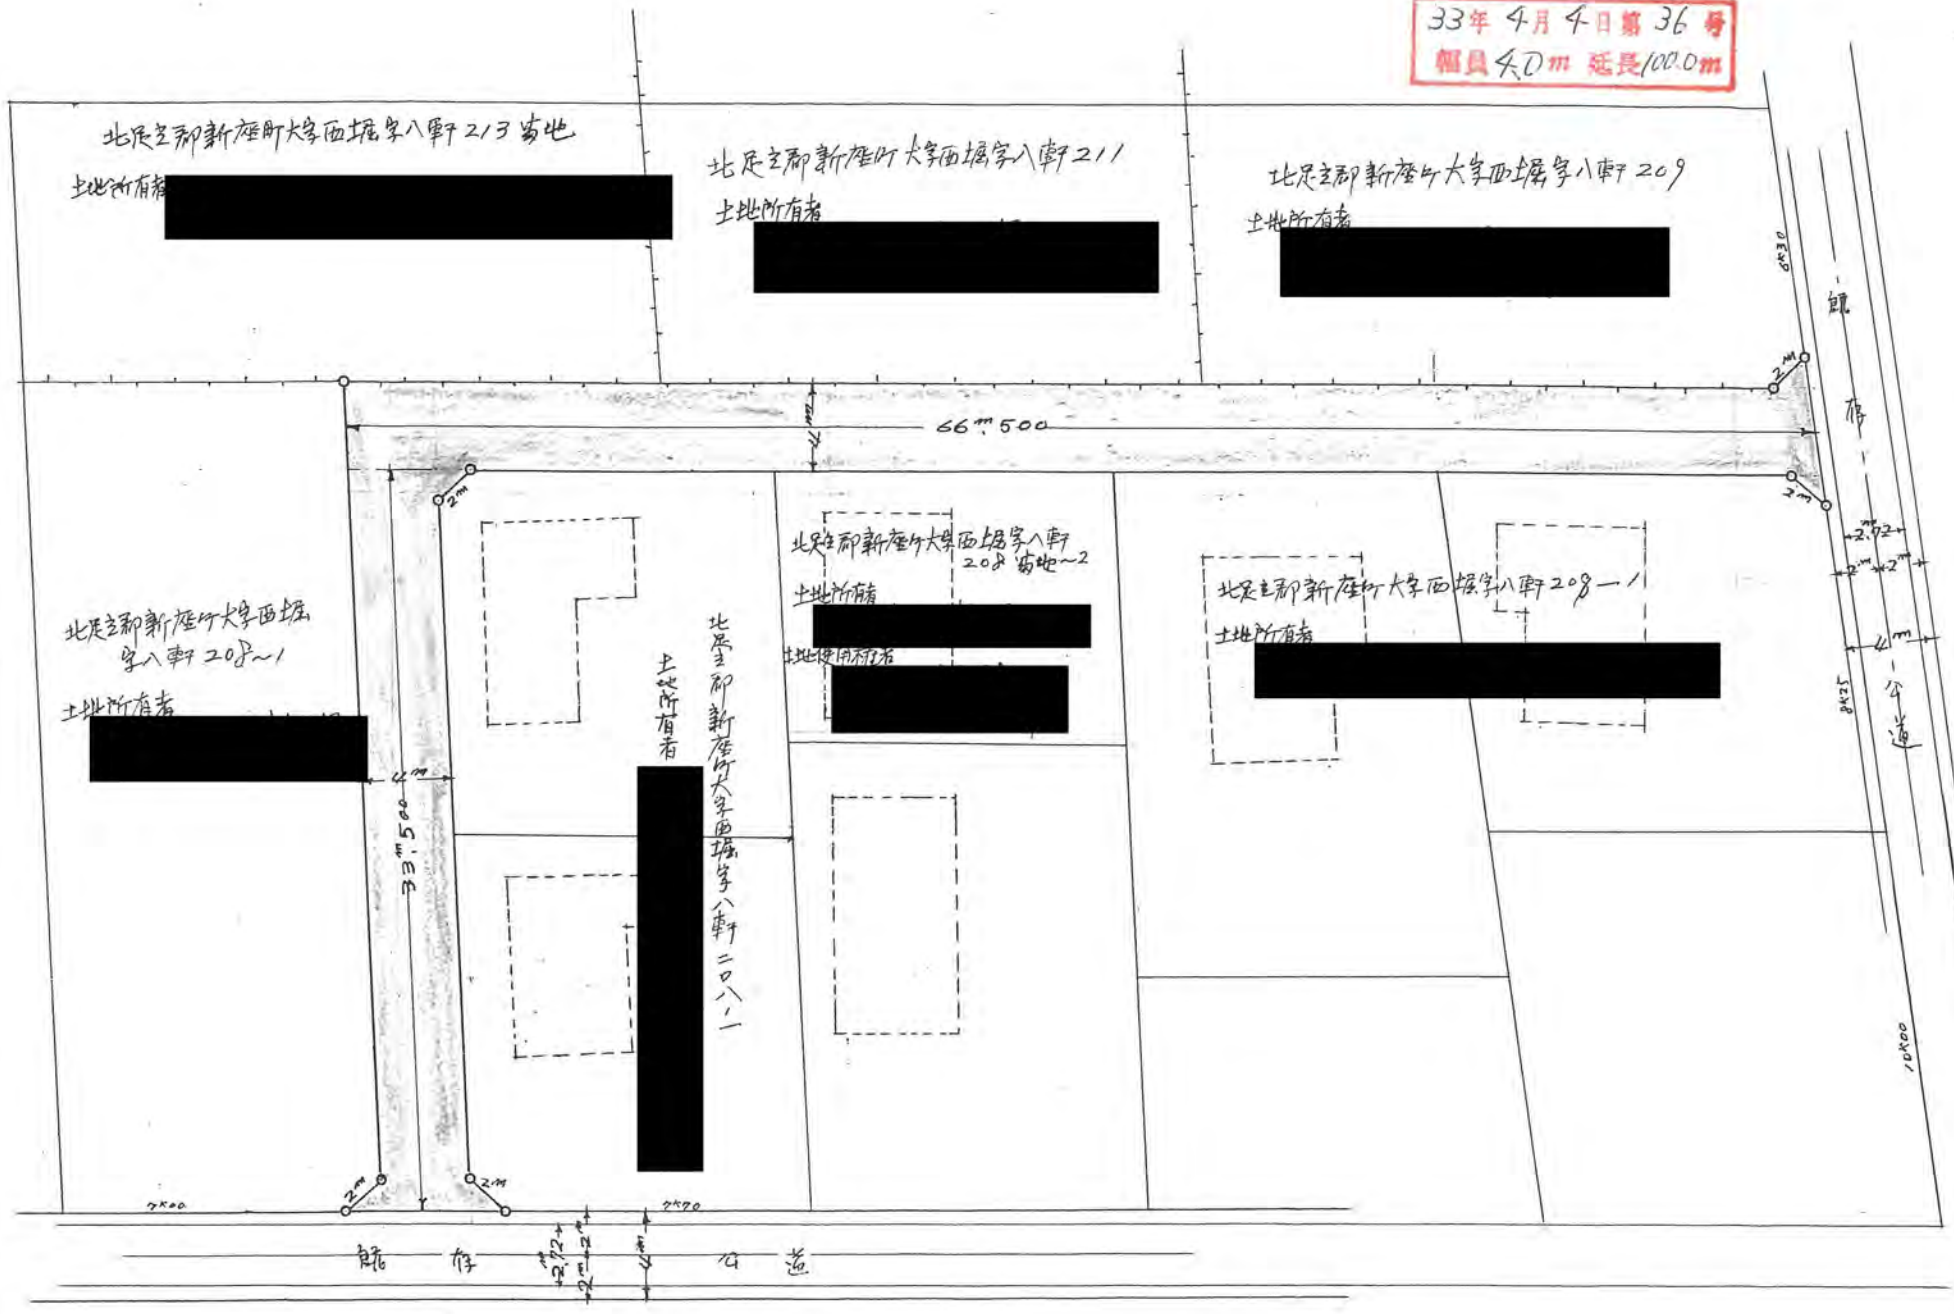

備 考

図面作成者住所 氏名(印)

