



道路總延長 128^m55 道路巾寬 4^m00 道路隅切 2^m00

33年9月5日第44号
幅員 40m 延長 28.55m

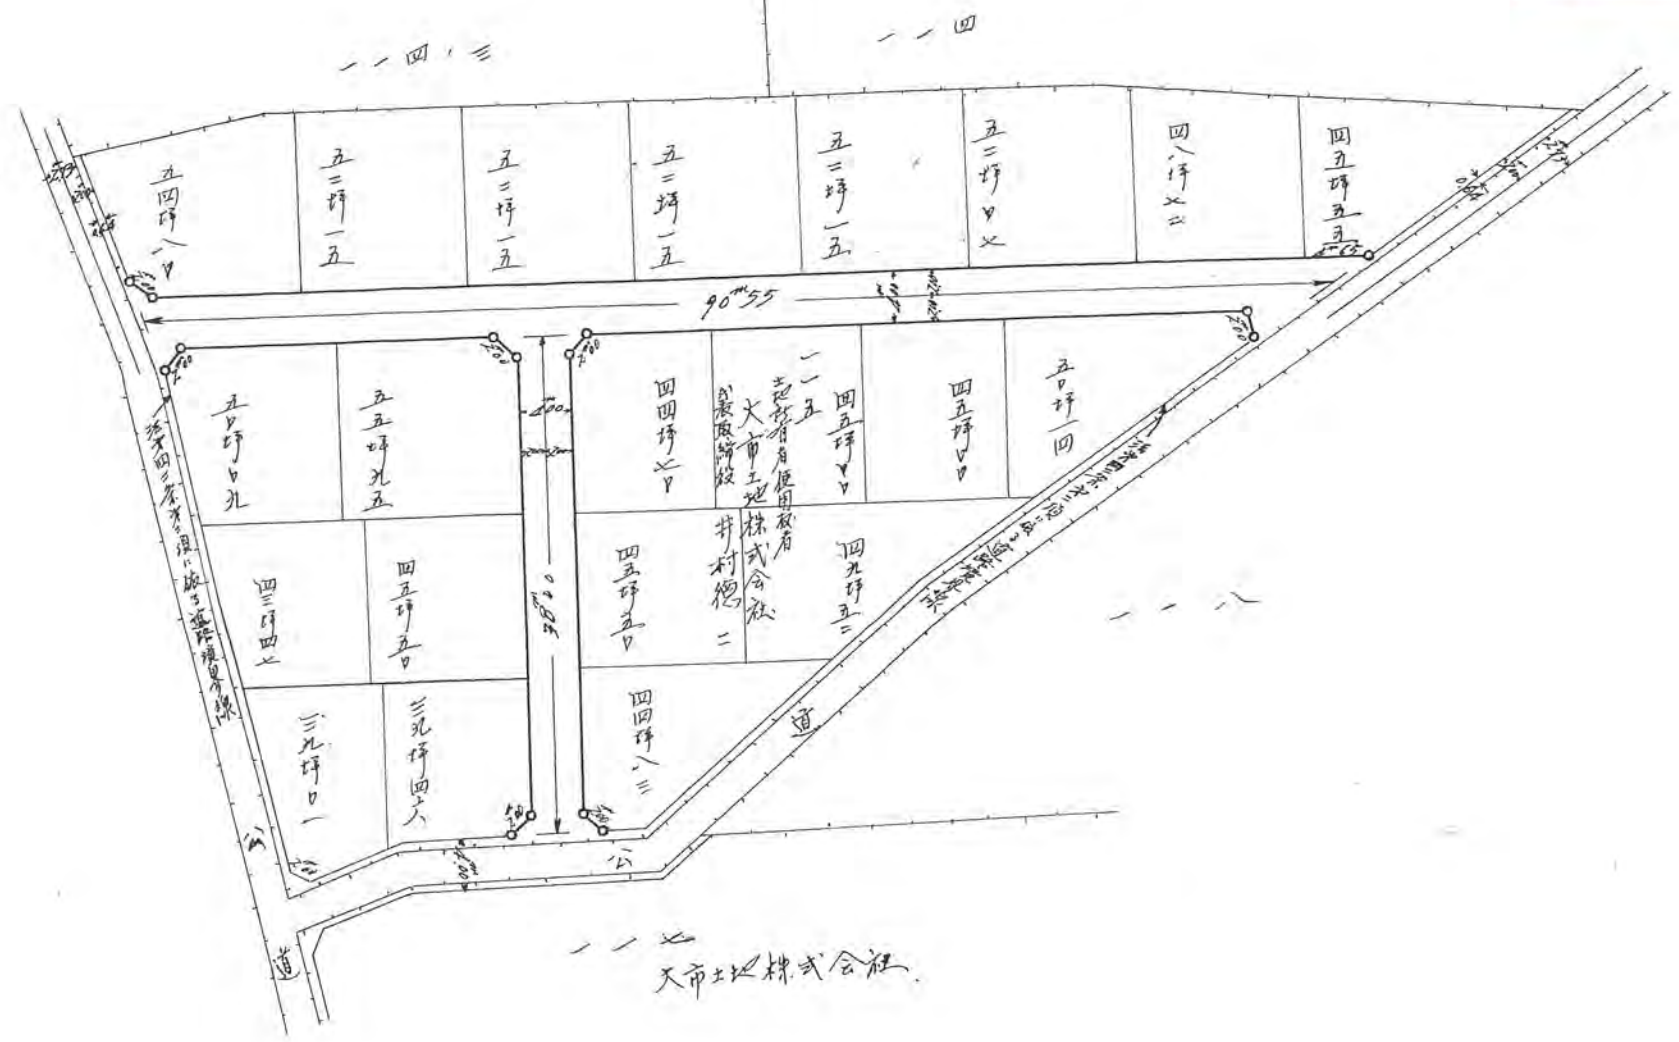

境界石表示 1/10

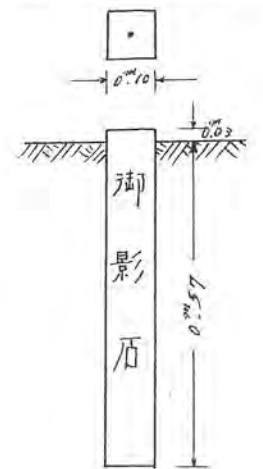

道路橫断面圖 1/100

