



道路但直相近申請図

縮尺 参 百分之一

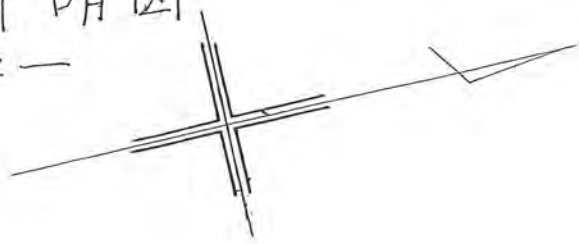

33年 5月20日 第 54号
幅員 4.0m 延長 535.99m

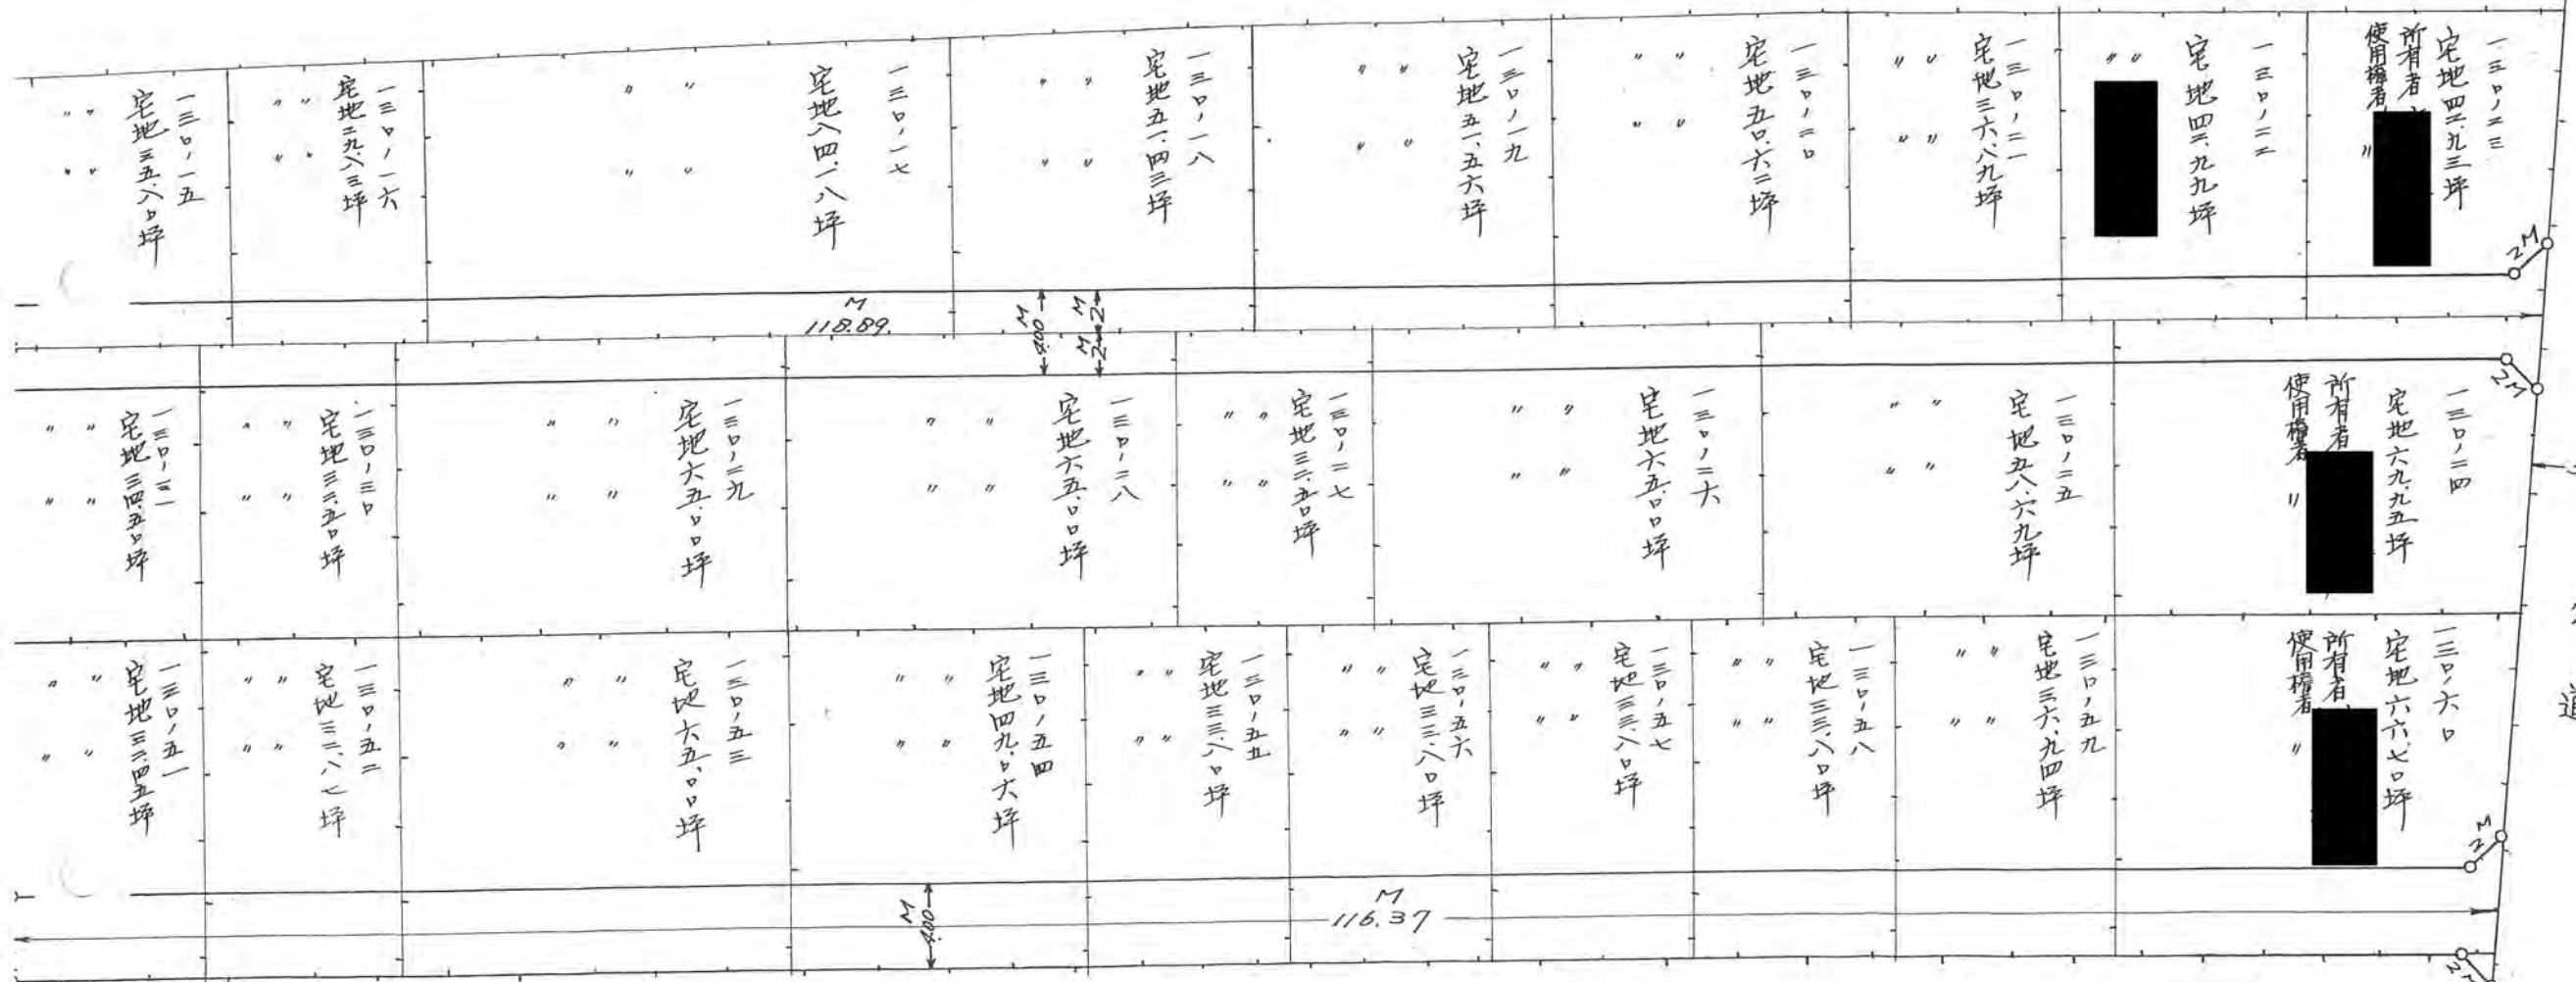


公道

所有者
使用者
一三九ノ二

道路位置指定申請圖


縮尺參百分之一

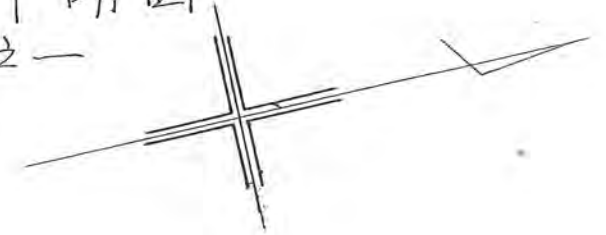

道路延長 535.99 道路幅員 4.00 隔切長 2.00

33年 5月 20日 第 59号
幅員 4.0m 延長 535.99m

33 5/20 54

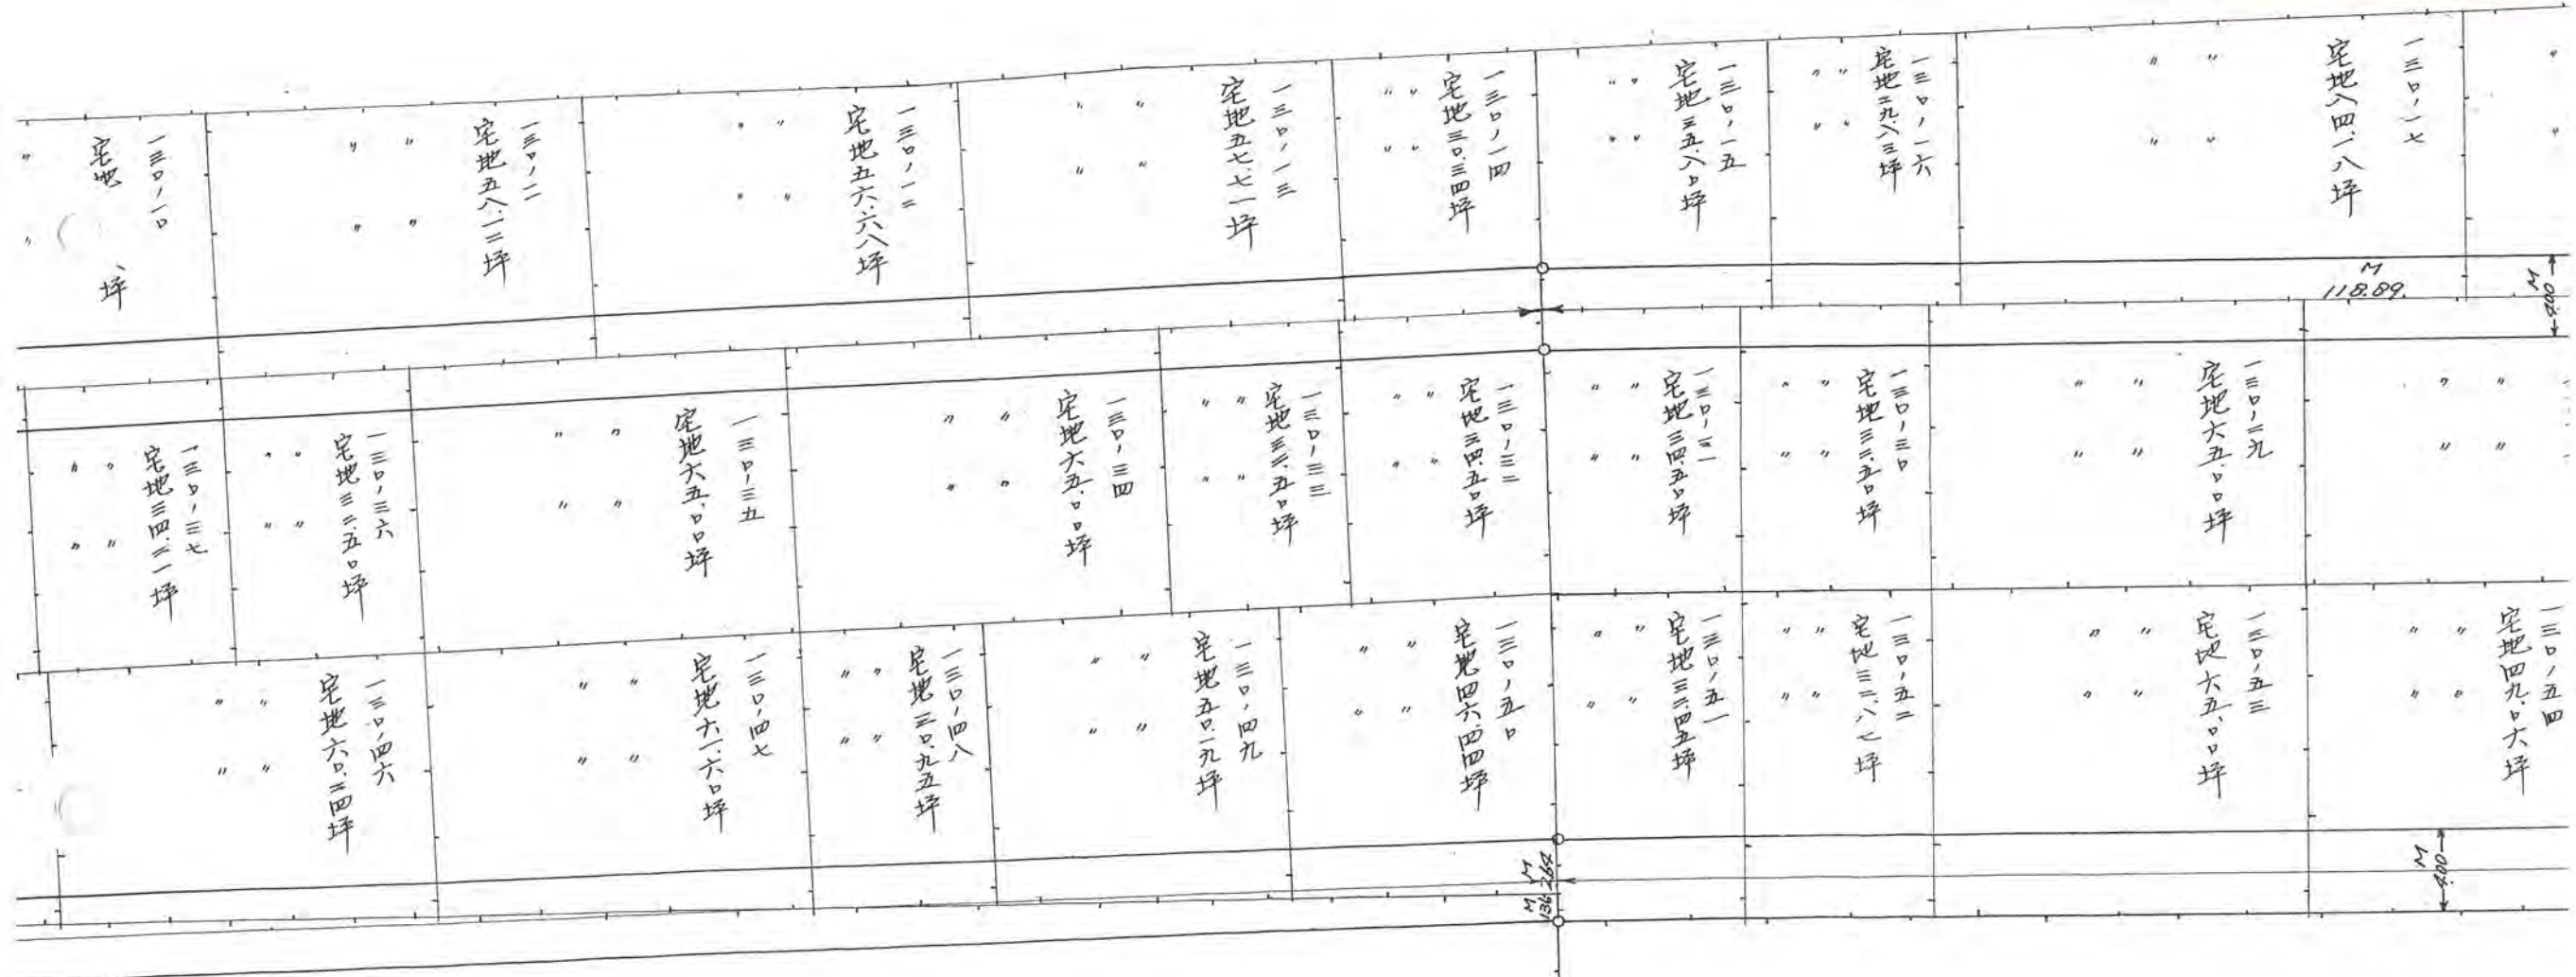


所有者
使用權者
一三九/一



道路延長 535.99^M 道路幅員 400^M 隅切長 200^M

33 5/20 54

33年5月20日第54号
幅員400m 延長535.99m ③

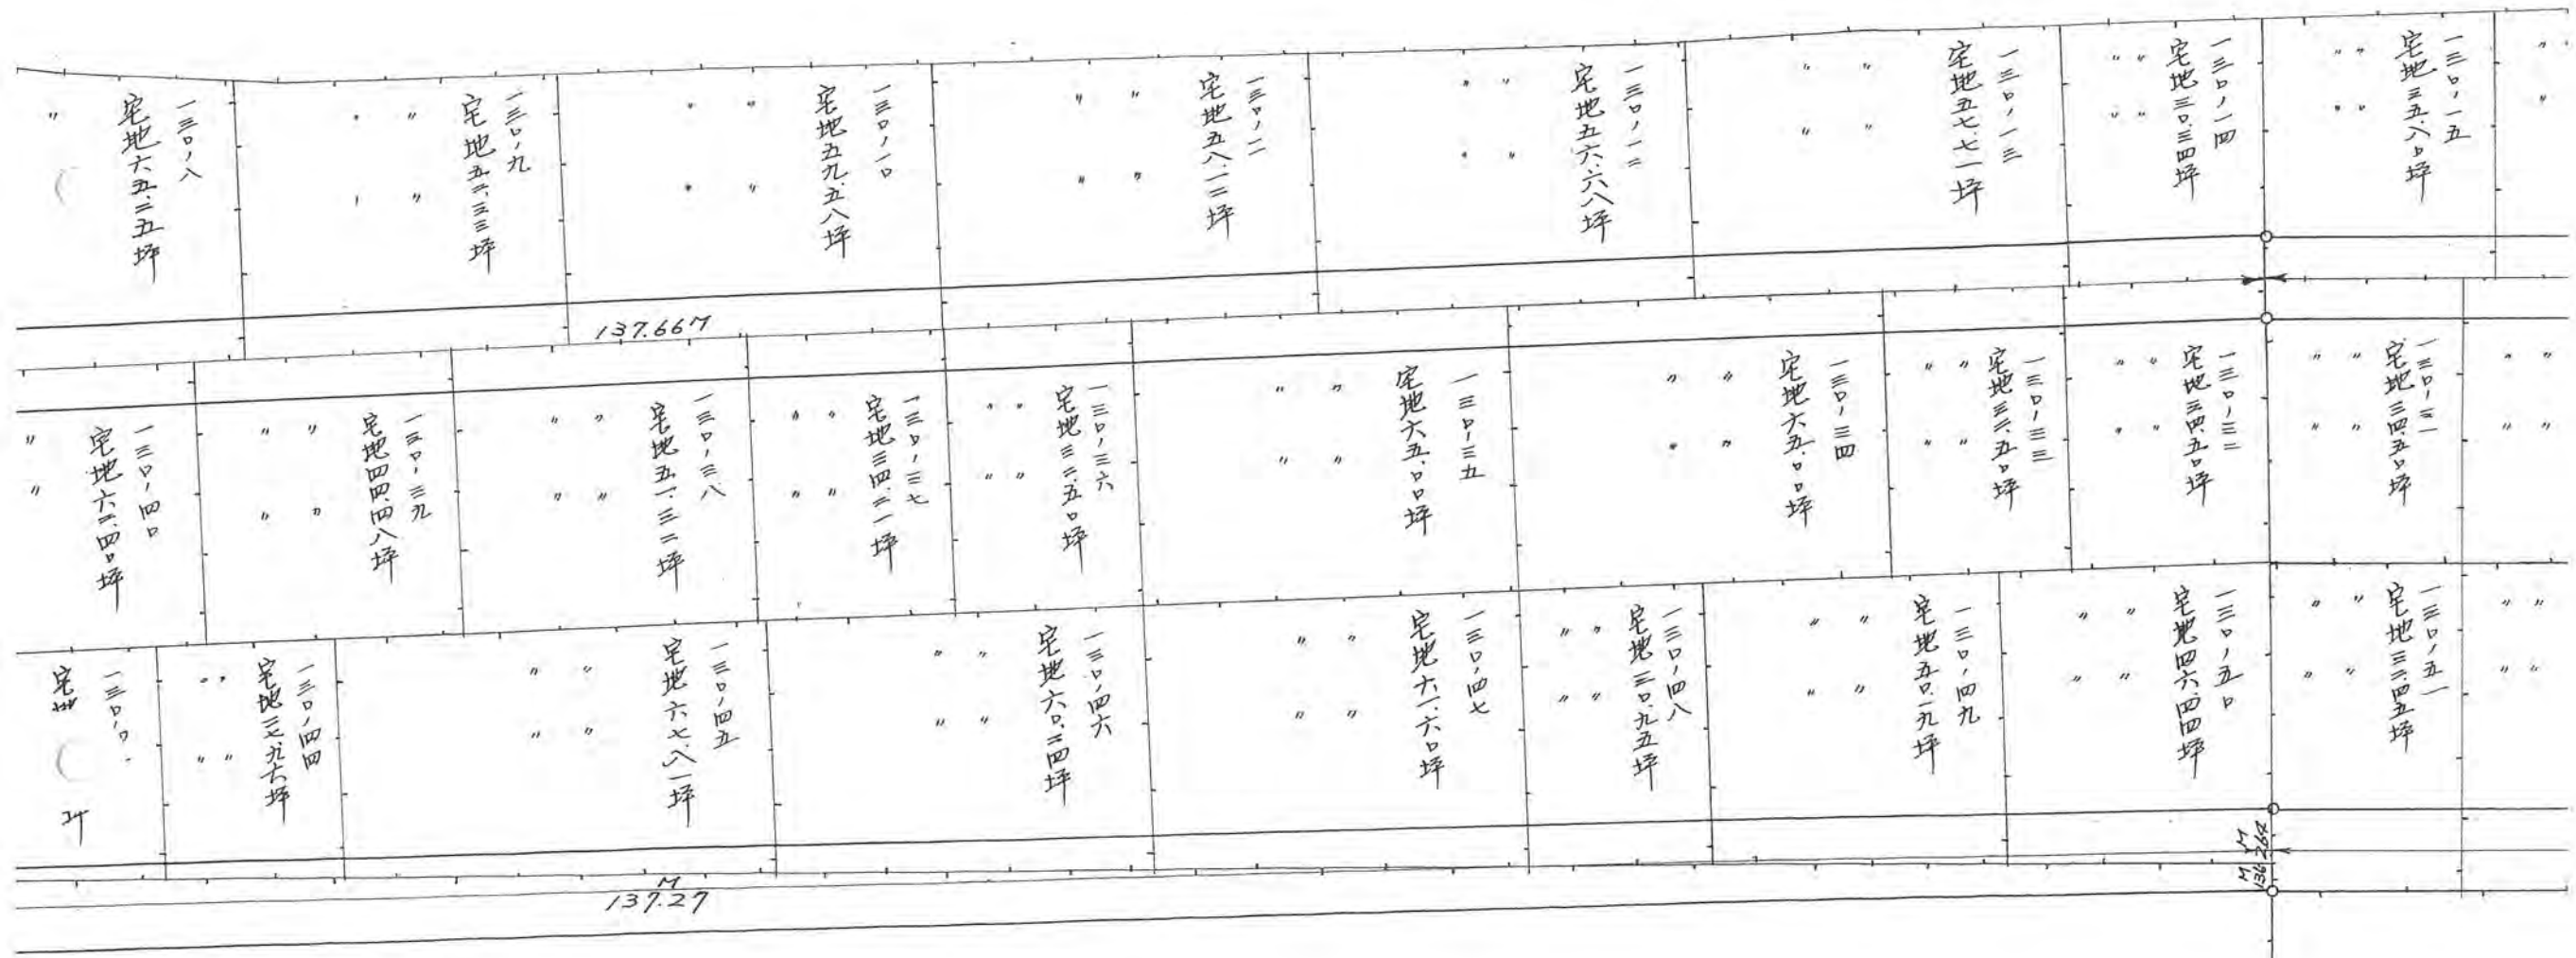


所有者
使用権者
一三九〇一



道路延長 535.99^M 道路幅員 33

33 5/20 54

33年5月20日第54号
幅員 4.0m 延長 535.99m ④

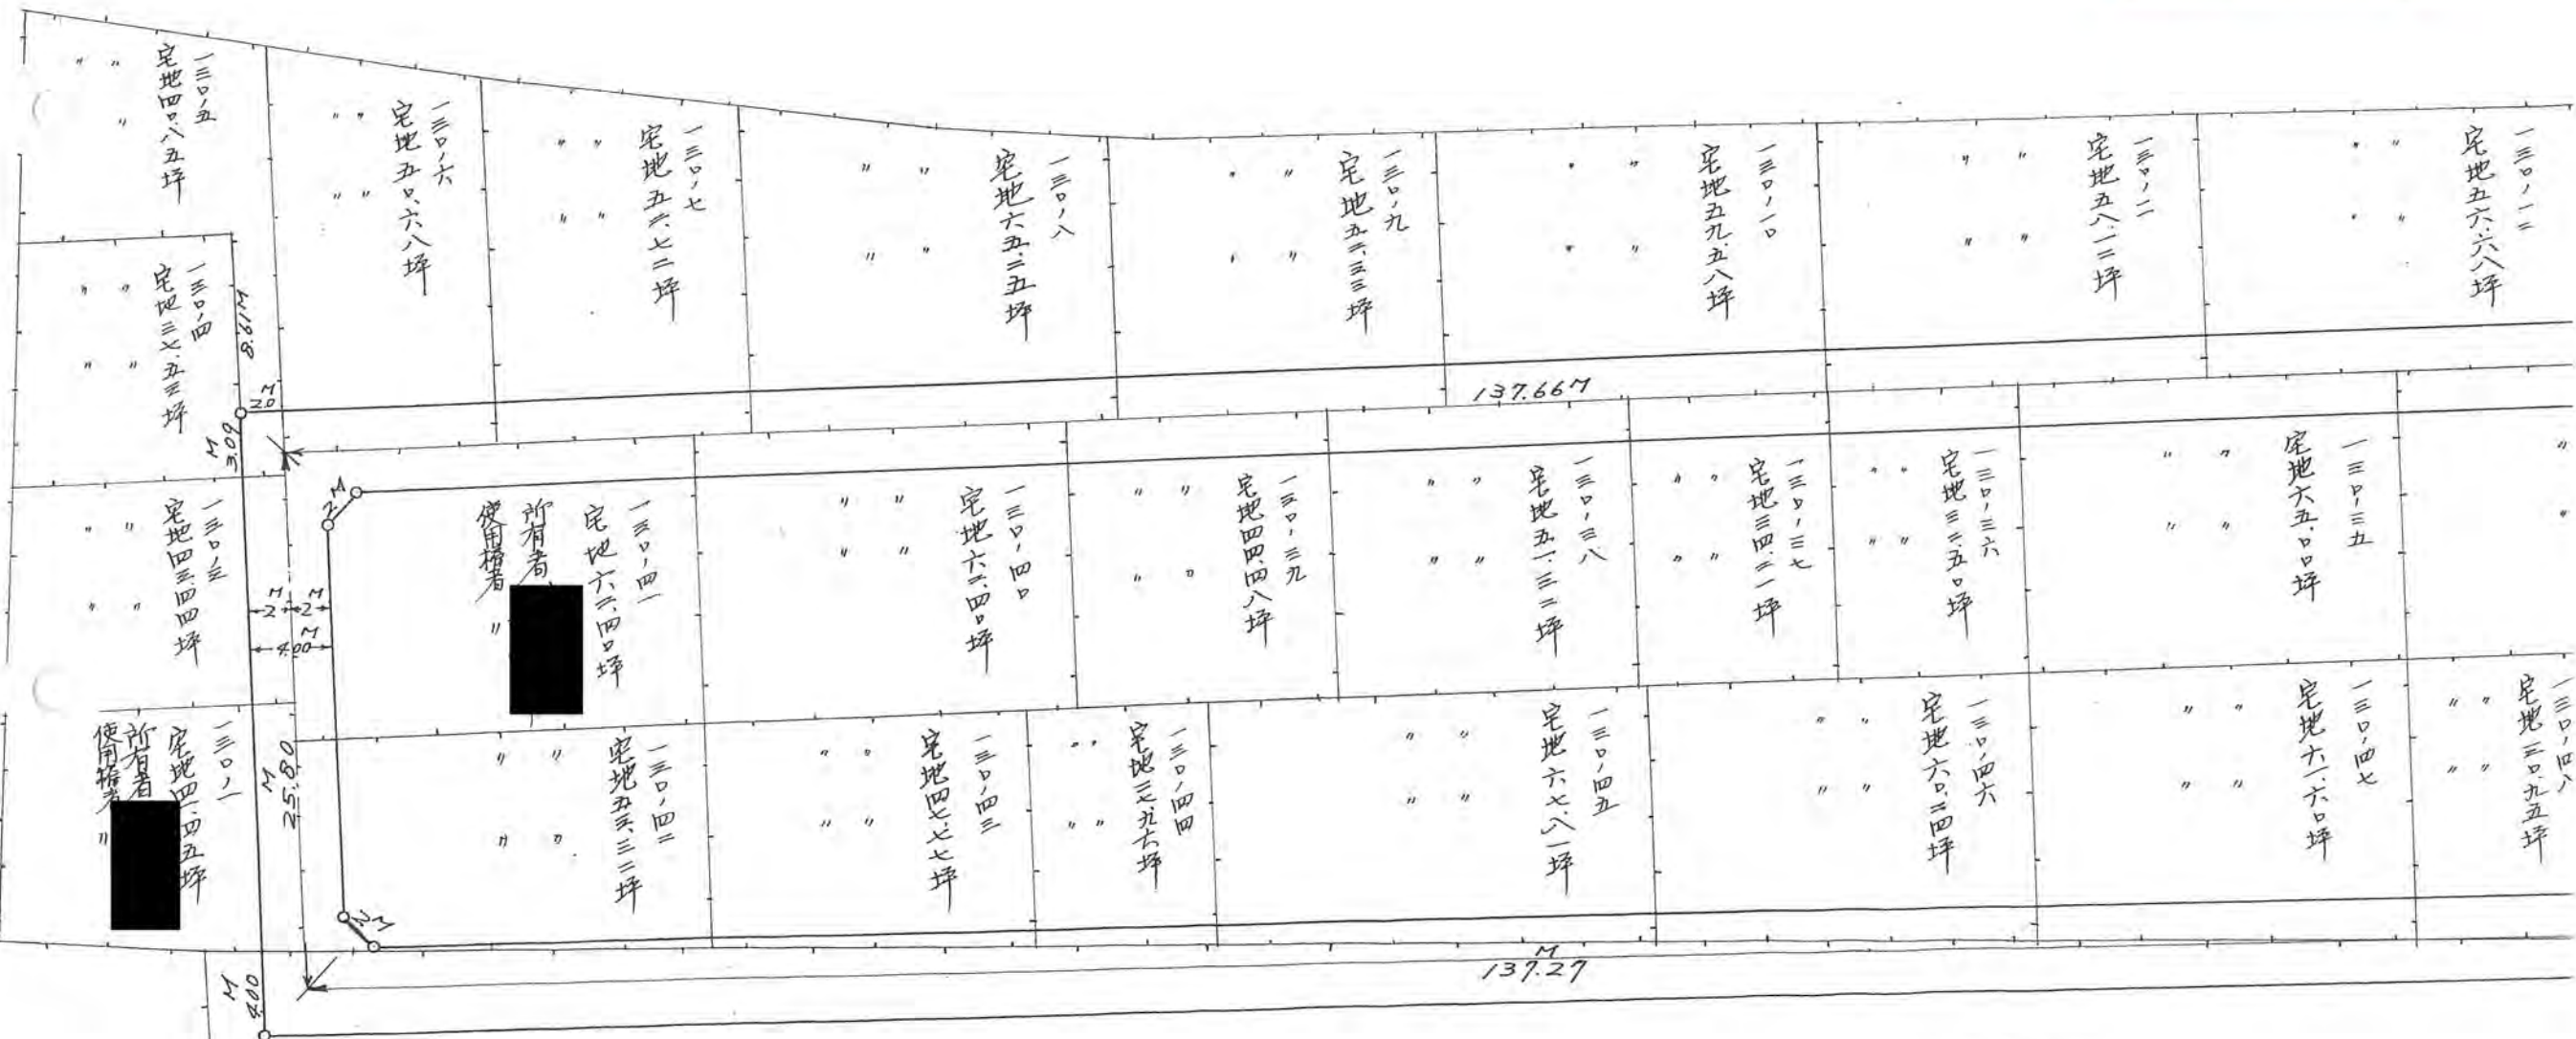

所有者
使用権者
13011

10cm 立