道路位置指定申請図

縮尺 1/300

巾員　4米

延長　33米
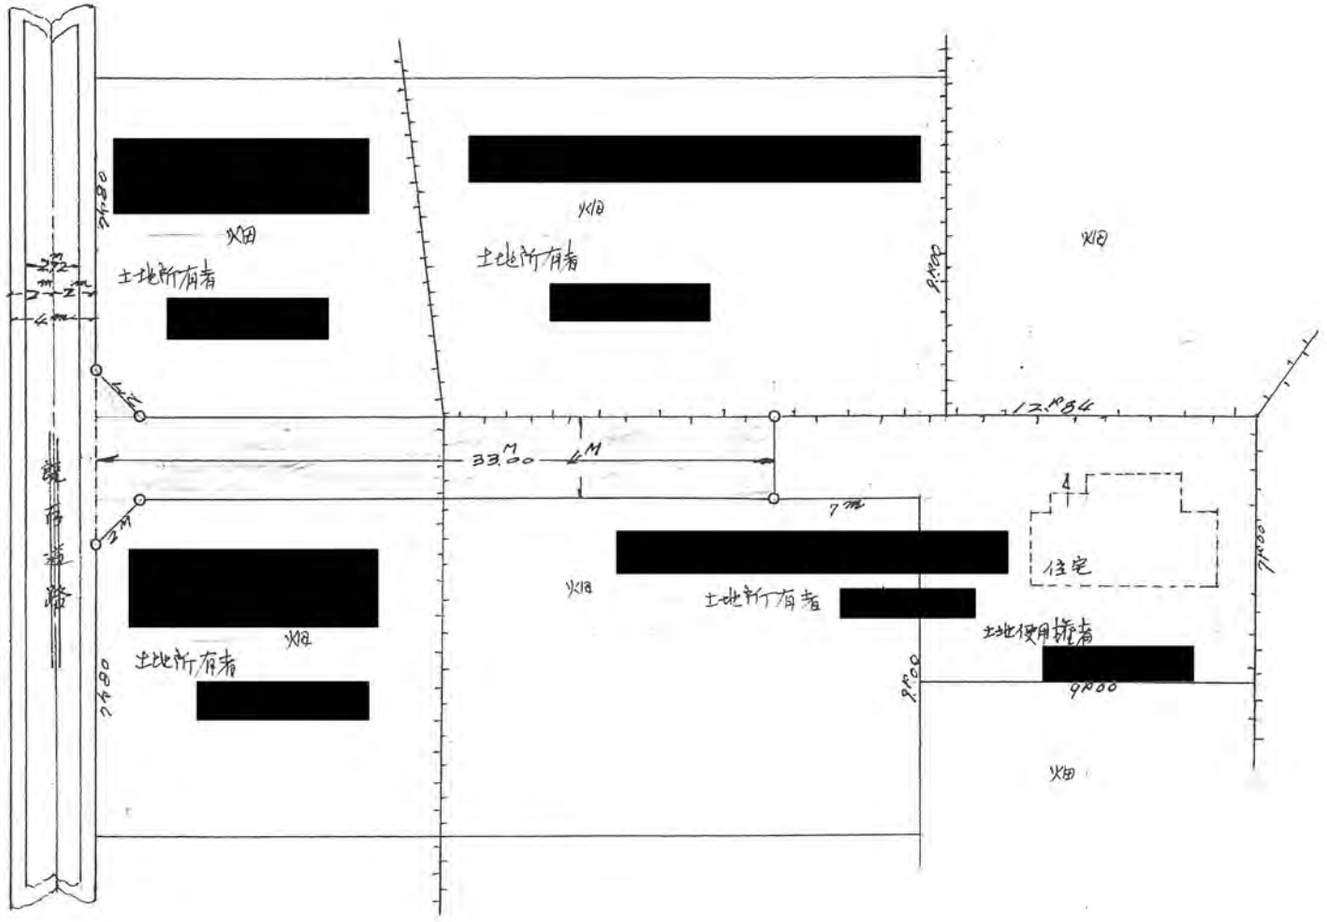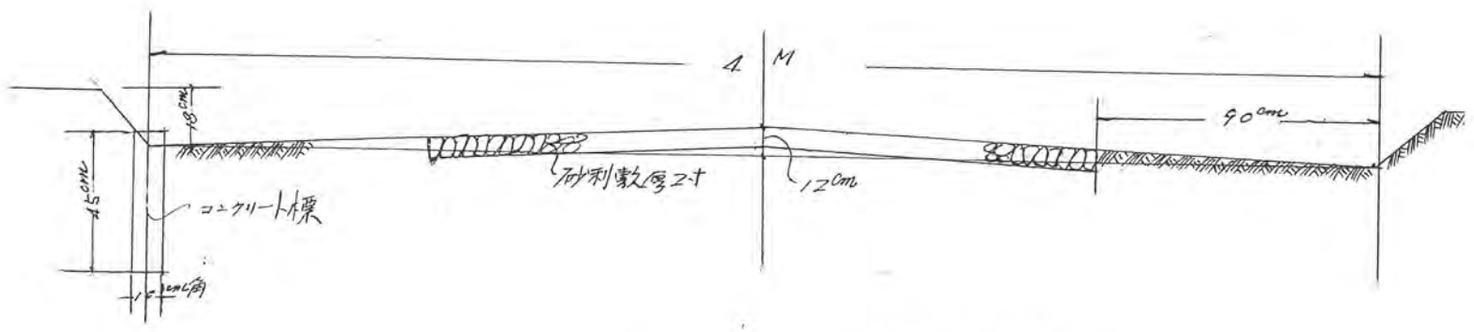
33年 11月29日第103号
幅員4.0m 延長33.0m