


道路位置指定申請図 5300

埼玉県北足立郡新座町大字片山字高両山107番地02



24年1月16日第5号
幅員40m 延長49.95m

幅員4m

延長49.95m

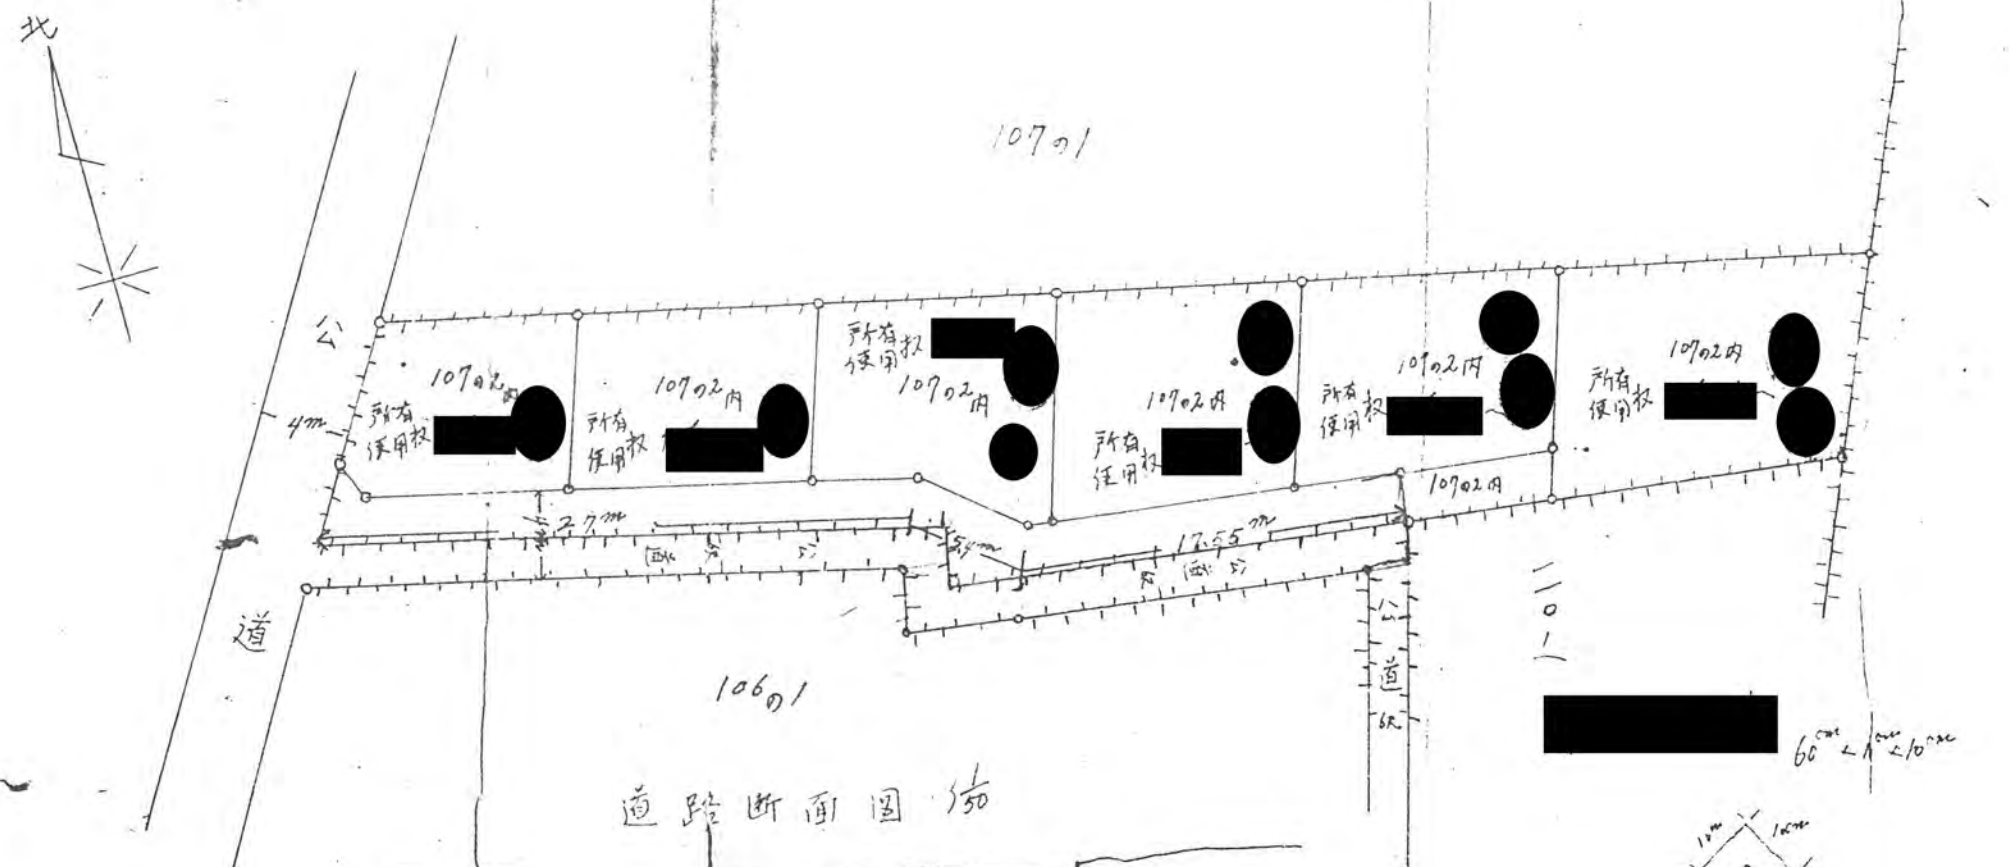

道路断面図 1/50

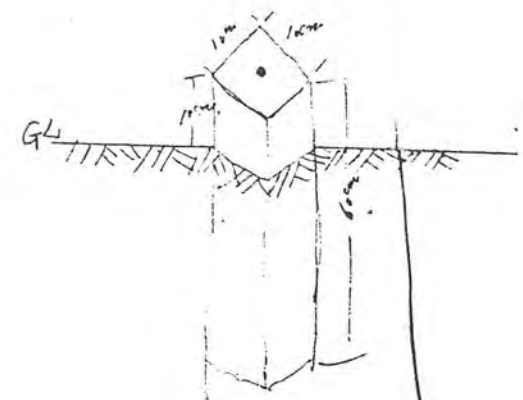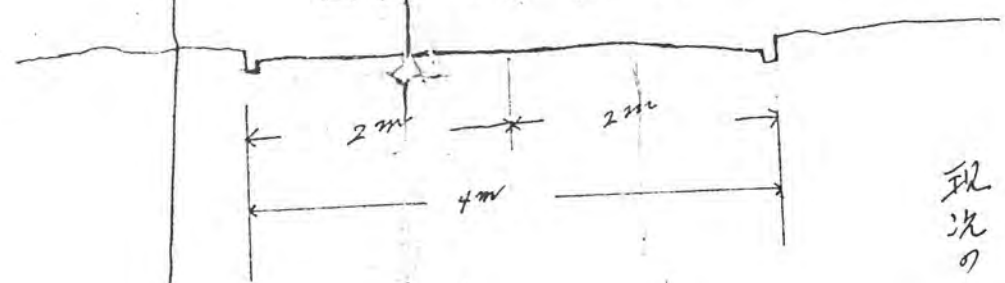

現状の道路断面図
参考資料あり

軽近