

# 道路位置指定廃止申請図

廃止  
道路となる土地の地名地番

(一部)

縮尺	地籍図
	付近見取図
尺	構造図
	公図字


幅員 4.00メートル・延長 17.00メートル・自動車廻転広場

平方


道の築造とあわせて行なおうとする開発行為の規模

平方メートル


公図字 1/500

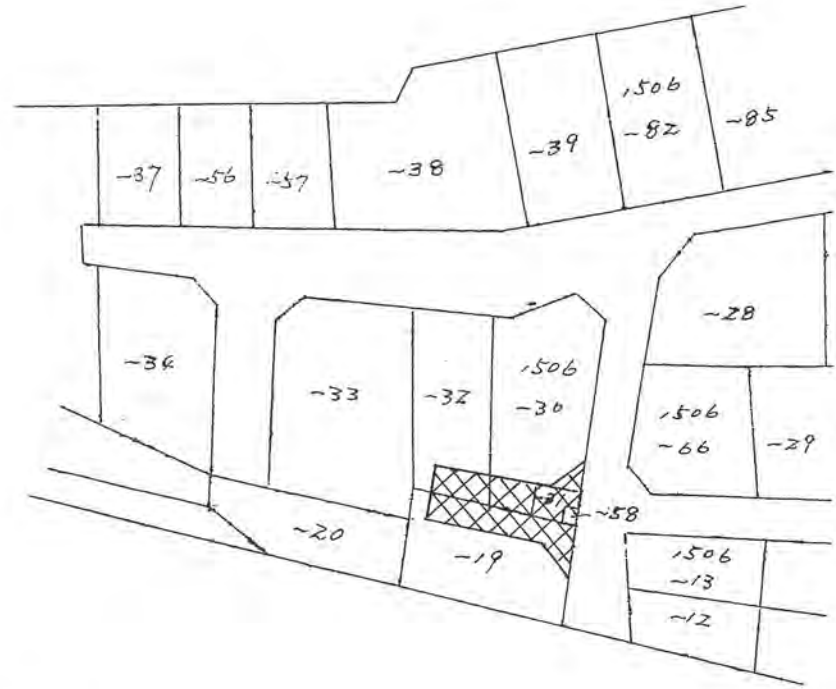

地籍図 1/300

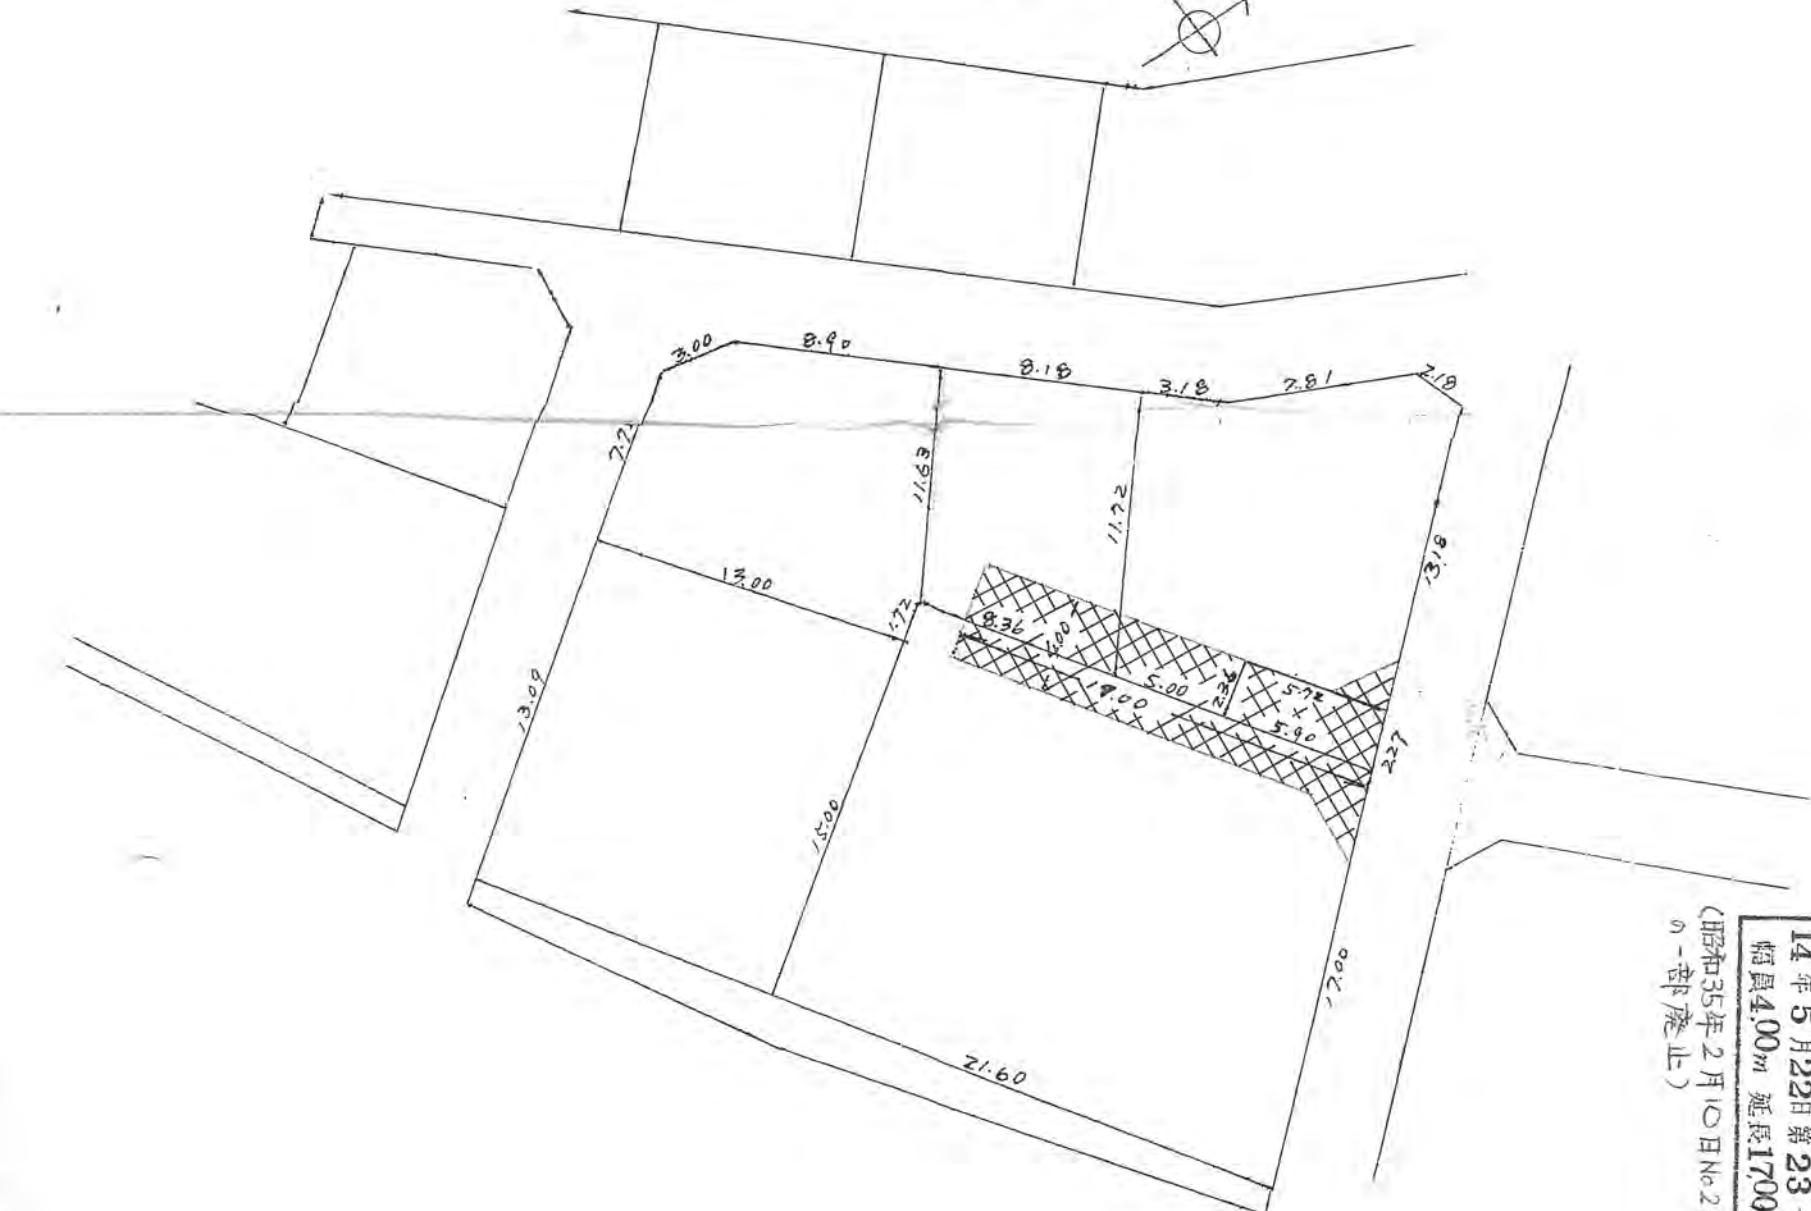

一部廃止  
14年5月22日第23号  
幅員4.00m 延長17.00m  
(昭和35年2月10日第23号一部廃止)

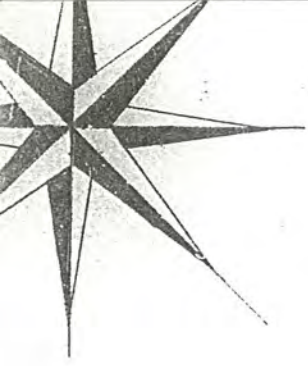


35年2月10日第23号  
幅員4.0m 延長106.2m ①

一部廢止別 H14.5.22





A.B 道路横断面圖

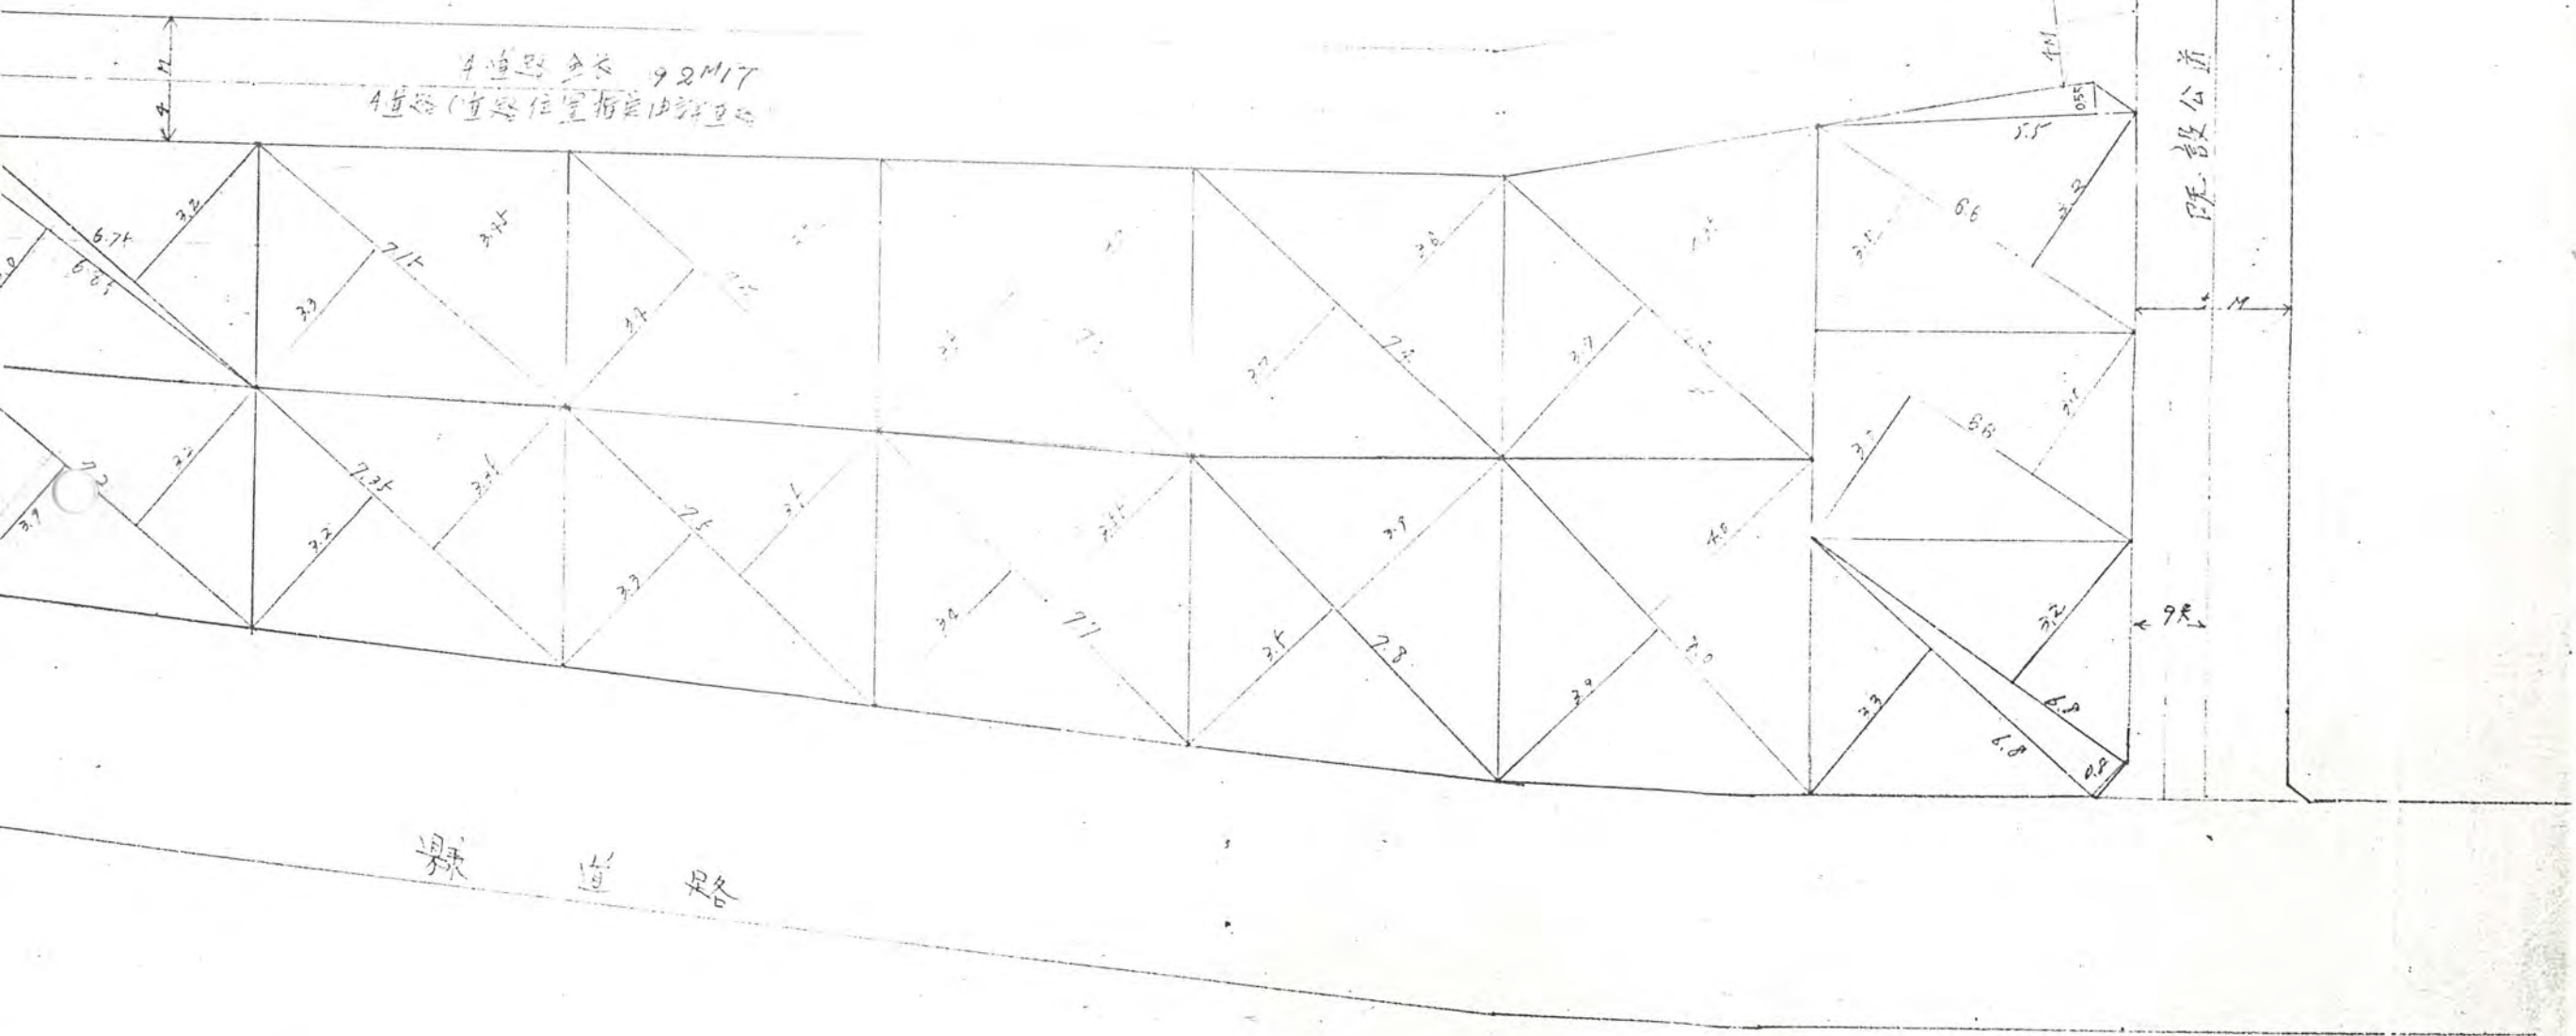

35年2月10日第22号  
幅員 40m 延長 66.7m


(2)

一部廃止別H4 5.22

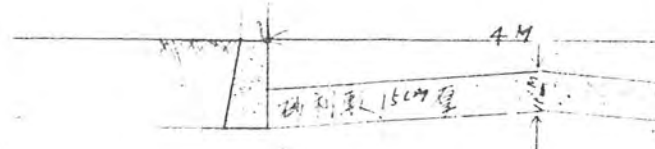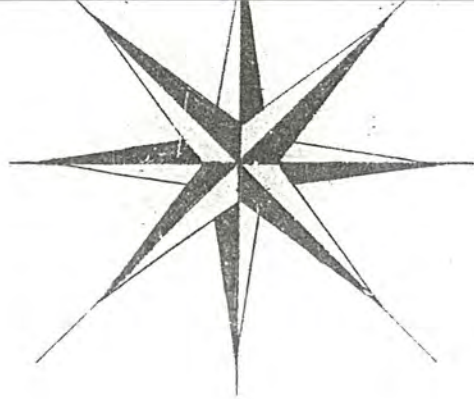

A.B. 道路横断面

4道路全长 92M17  
4道路(直線位置指定由詳里合)

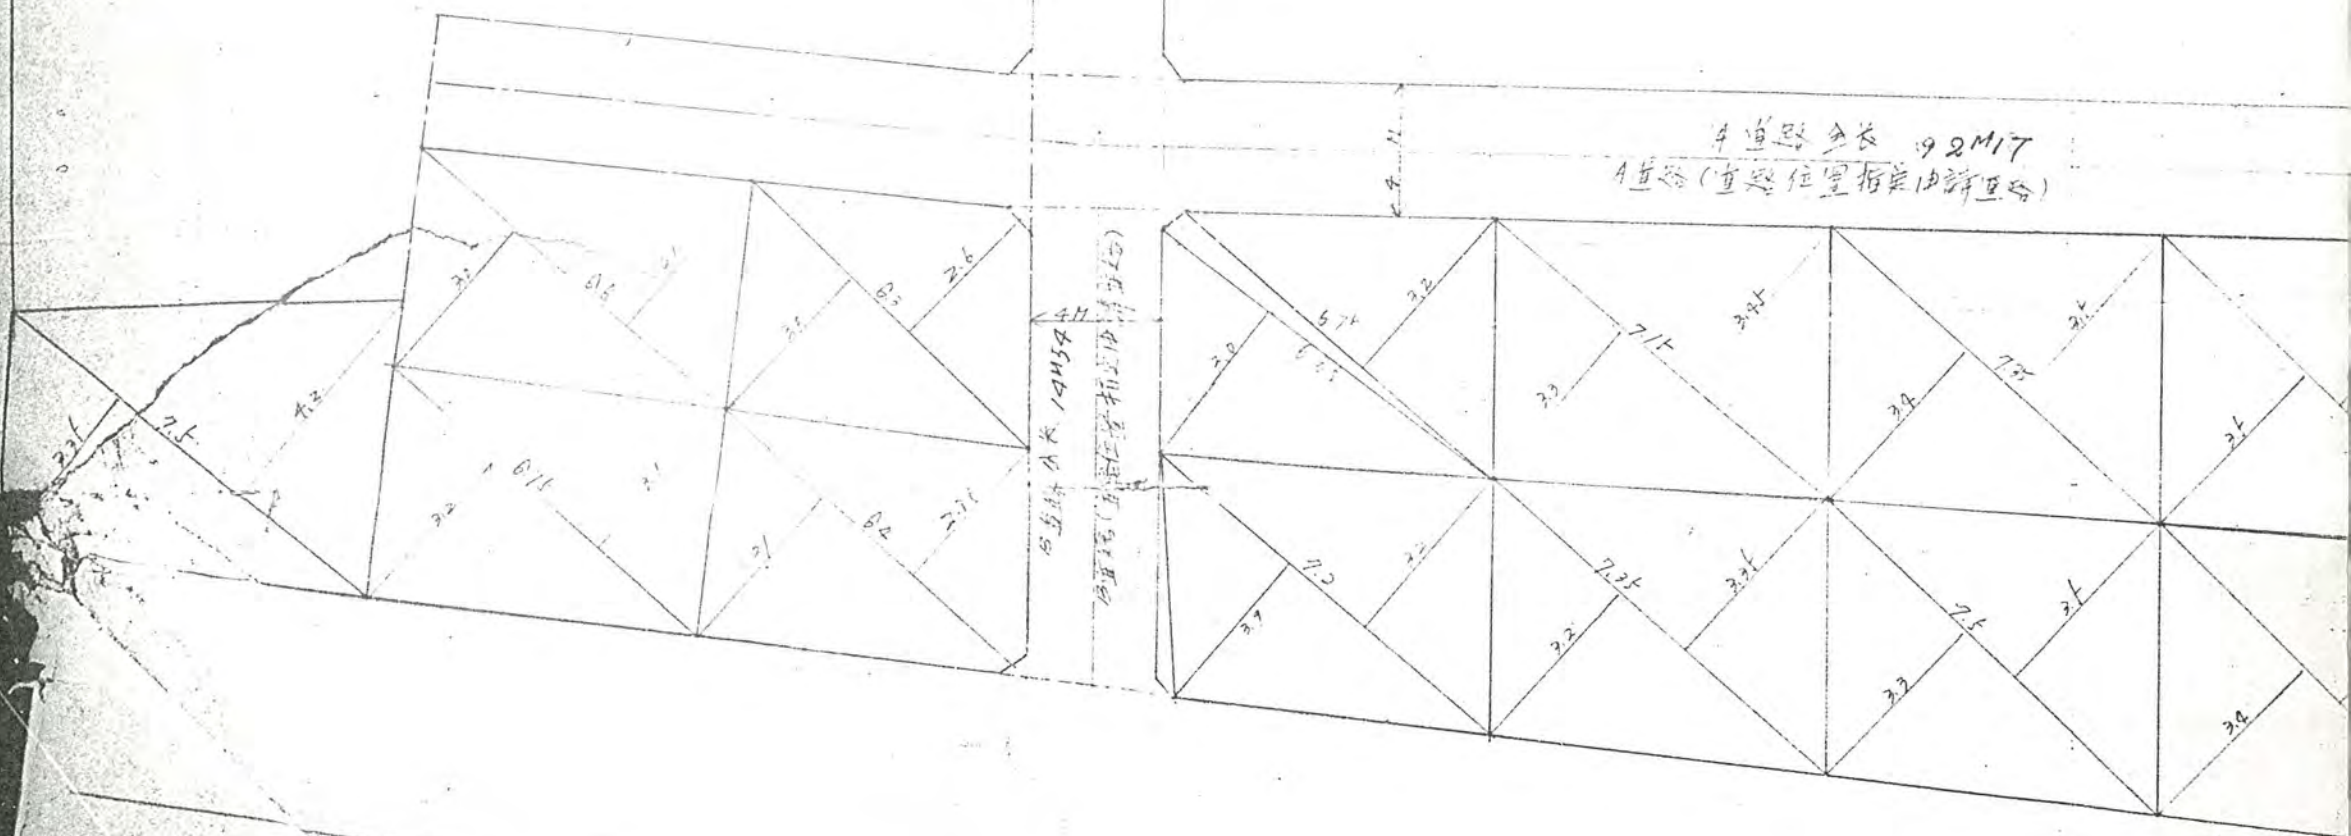

縣 道 路

2 3 4 5 6 7 8 9 00 1 2 3 4 5 6 7 8 9 100 1 2 3 4 5 6 7 8 9 110