
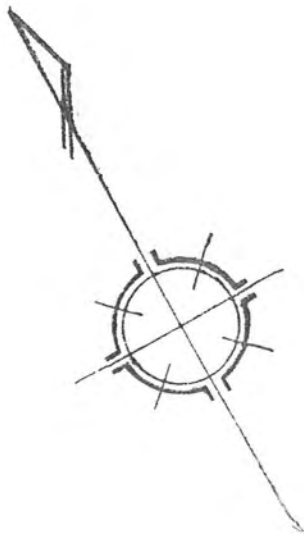


35年2月16日第33号
幅員4.0m 延長26.0m

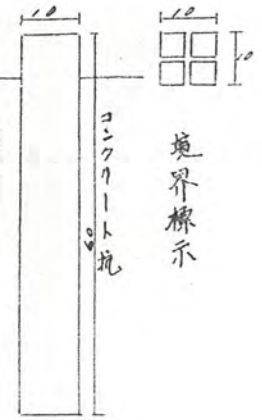

SCALE 1:300

道路延長


隅切

巾員

260M92
2610

2'00

2'00

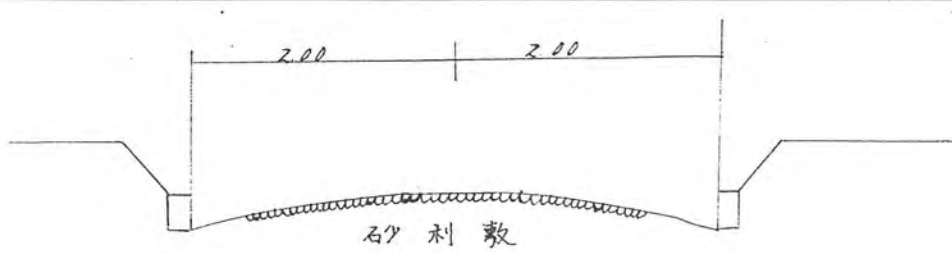


コンクリート杭

境界線示




35年2月16日第33号
幅員40m 延長92m

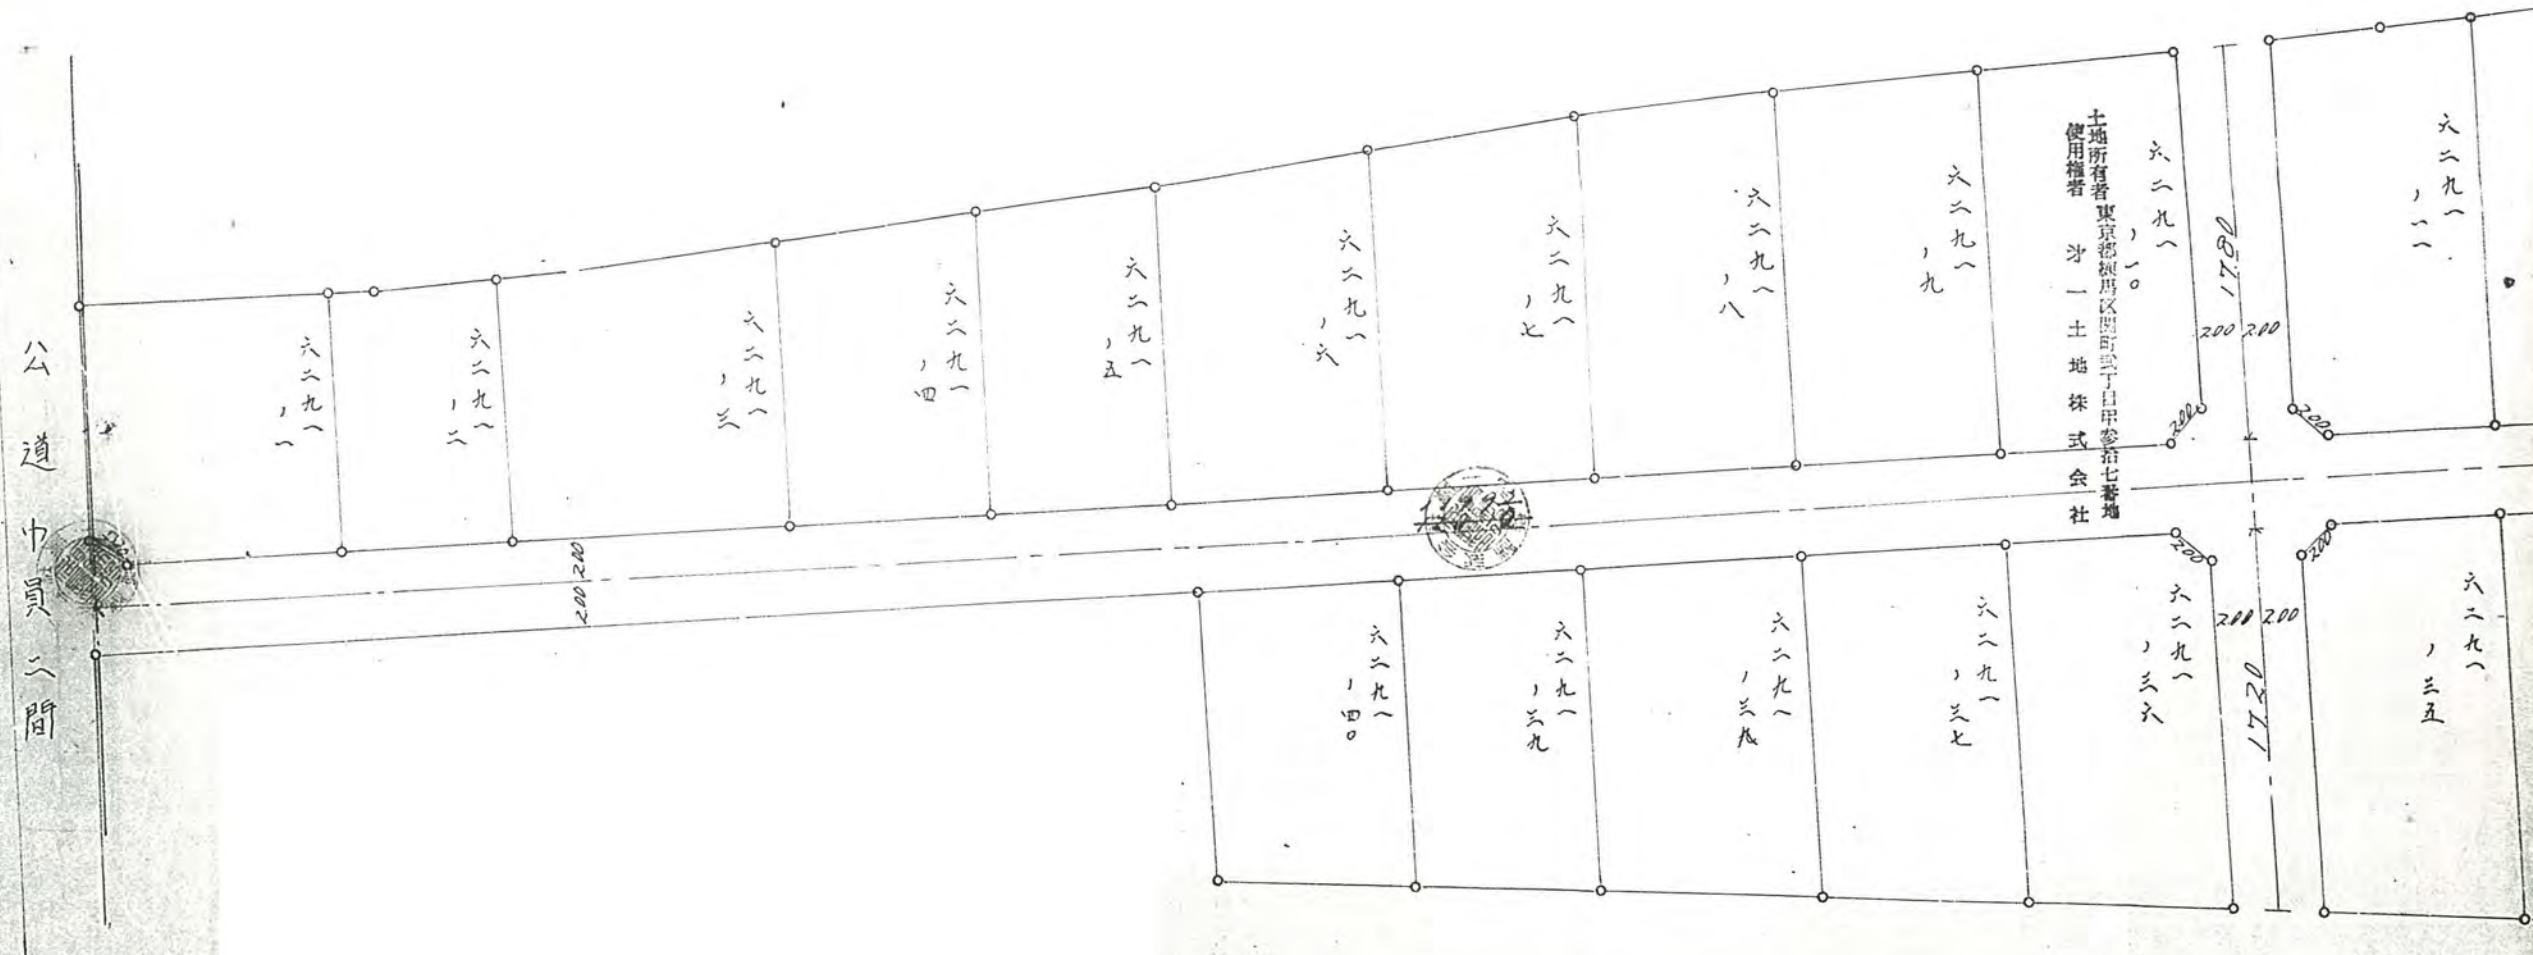


土地所有者 東京都板橋区関町三丁目甲第七番地
使用権者 才一土地株式会社


SCALE 1:300

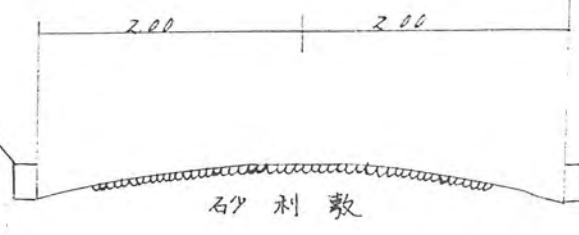

境界標示
コンクリート地

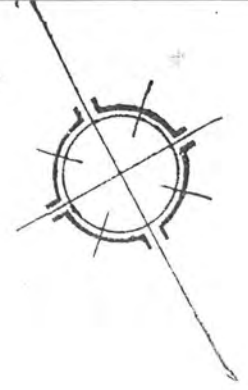

年 月 日 第 33 号
幅員 40m 延長 200m (3)

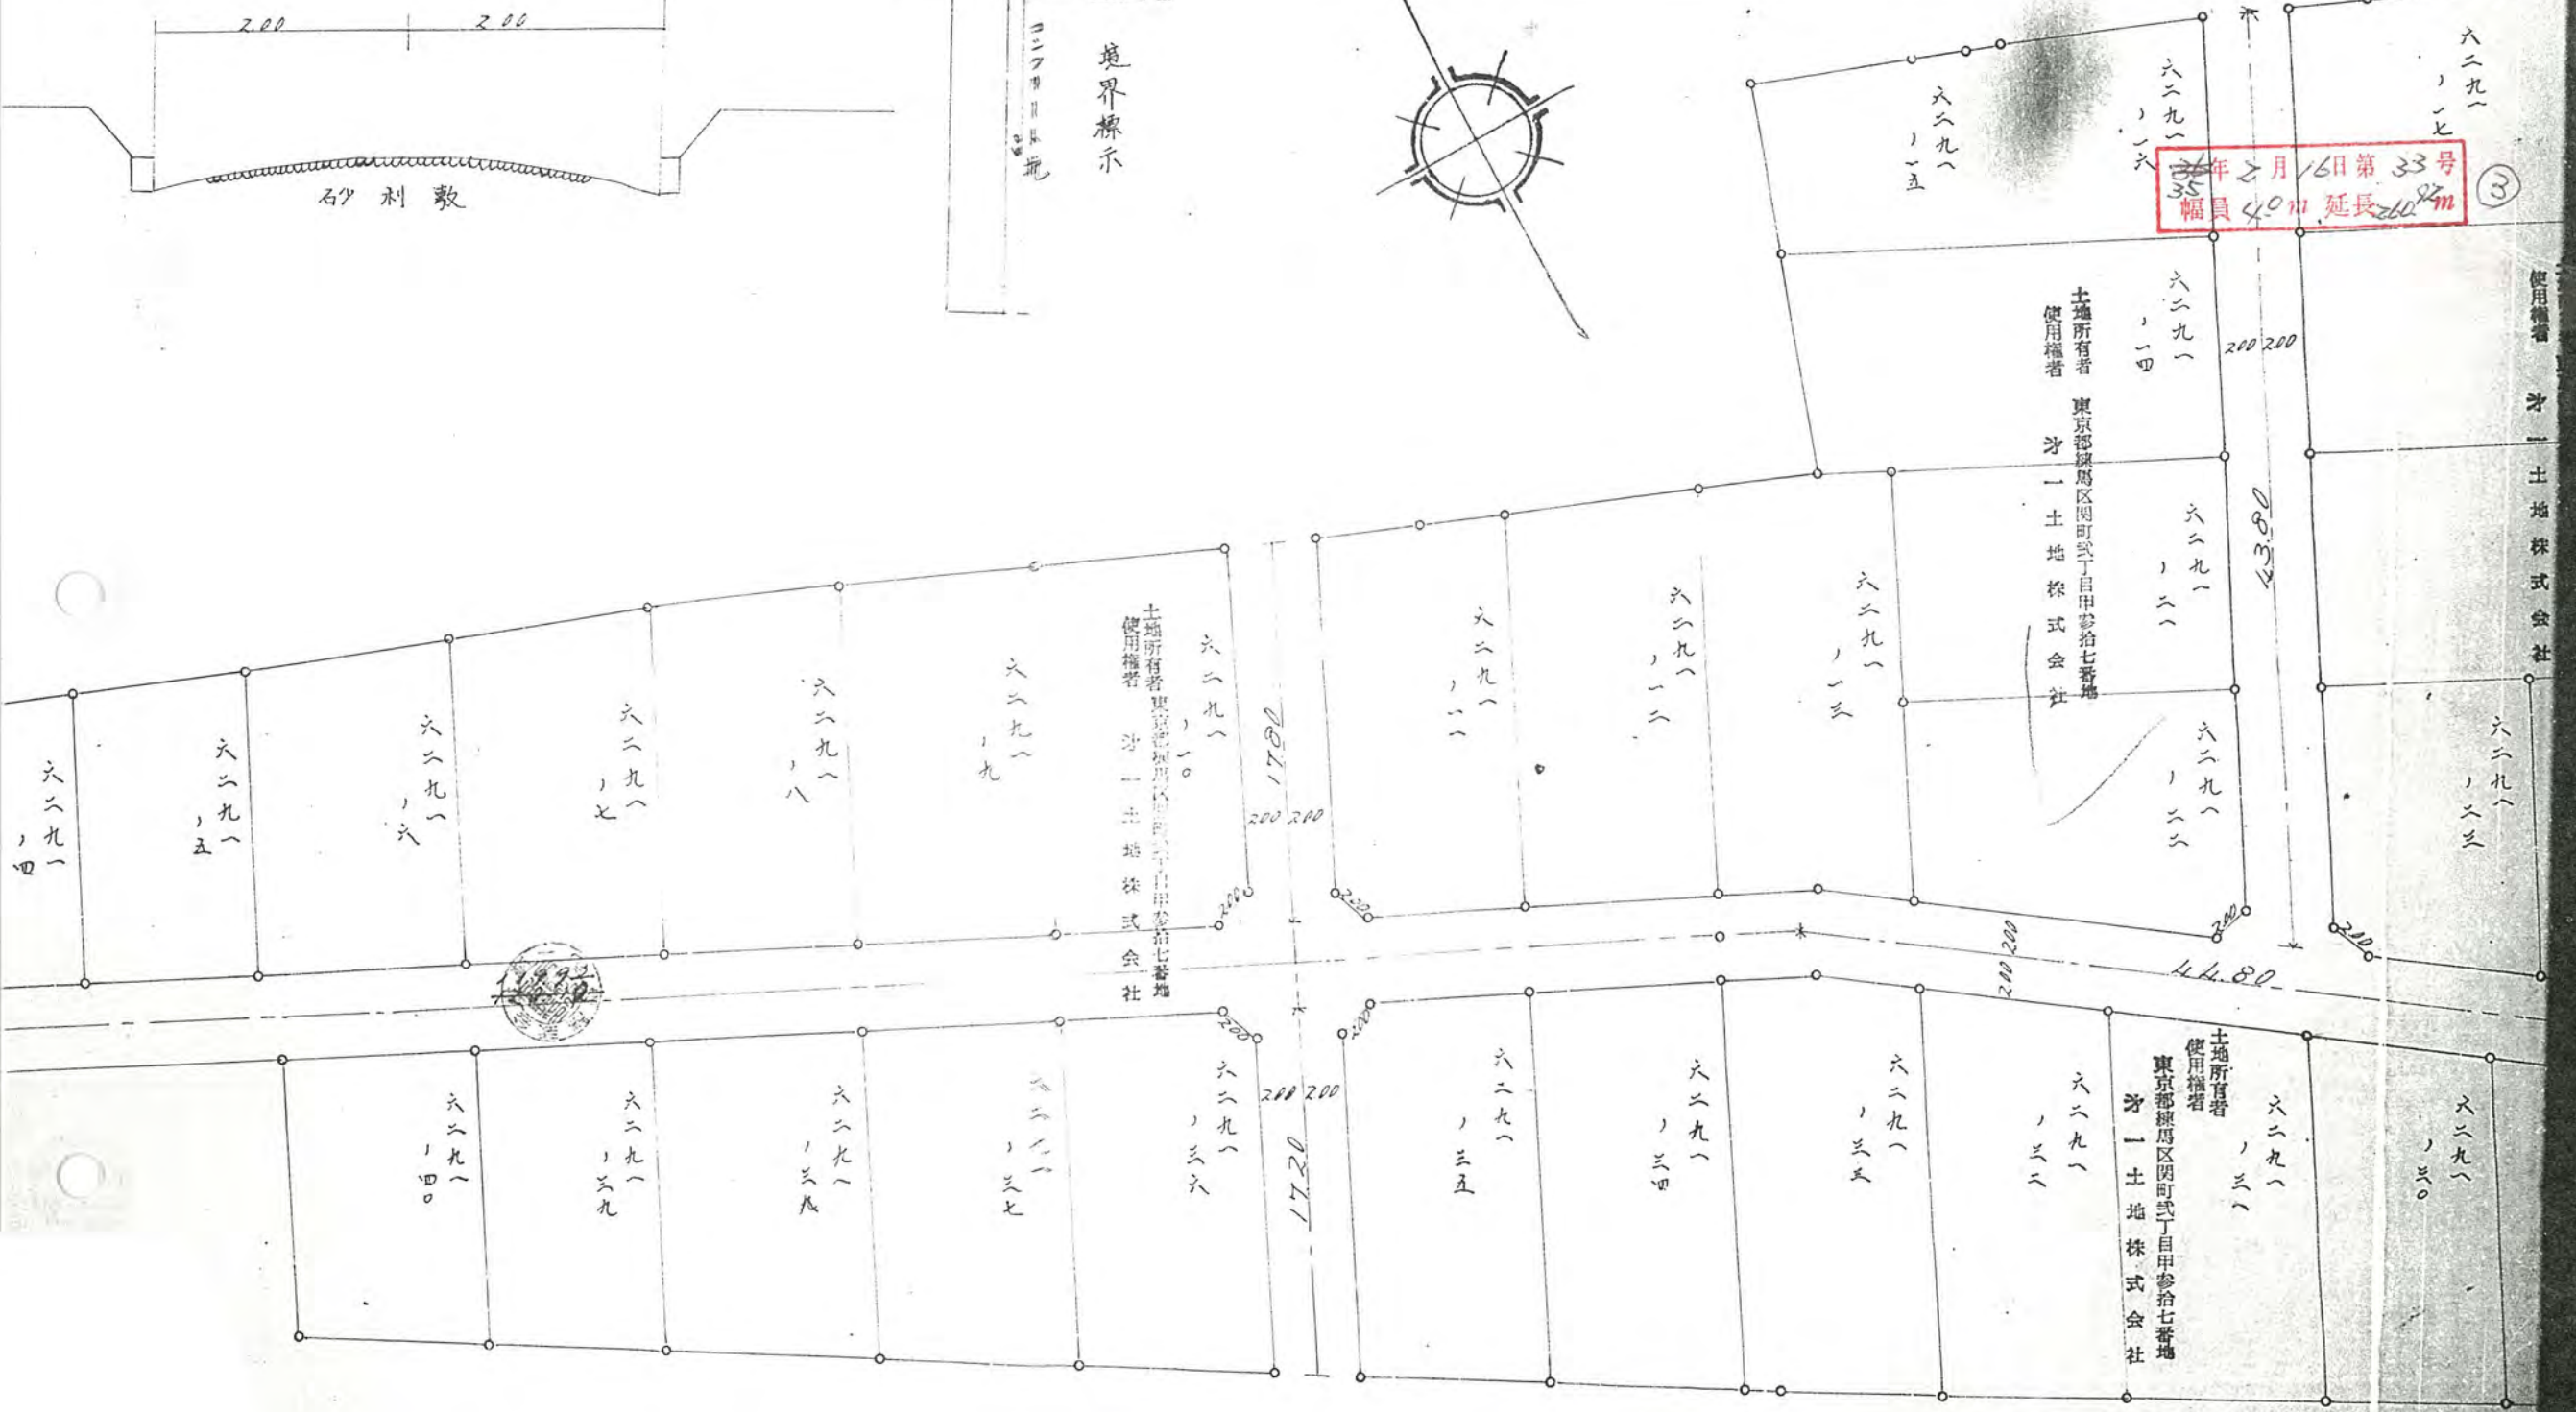

土地所有者
使用権者
東京都練馬区関町式丁目甲参拾七番地
才一土地株式会社

土地所有者
使用権者
東京都練馬区関町式丁目甲参拾七番地
才一土地株式会社

土地所有者
使用権者
東京都練馬区関町式丁目甲参拾七番地
才一土地株式会社

使用権者
才一土地株式会社

SCALE 1:300