


6 7 8 9 140 1 2 3 4 5 6 7 8 9 150 1 2 3 4 5 6 7 8 9 160

35年6月11日第140号
幅員40m 延長229m

公園路

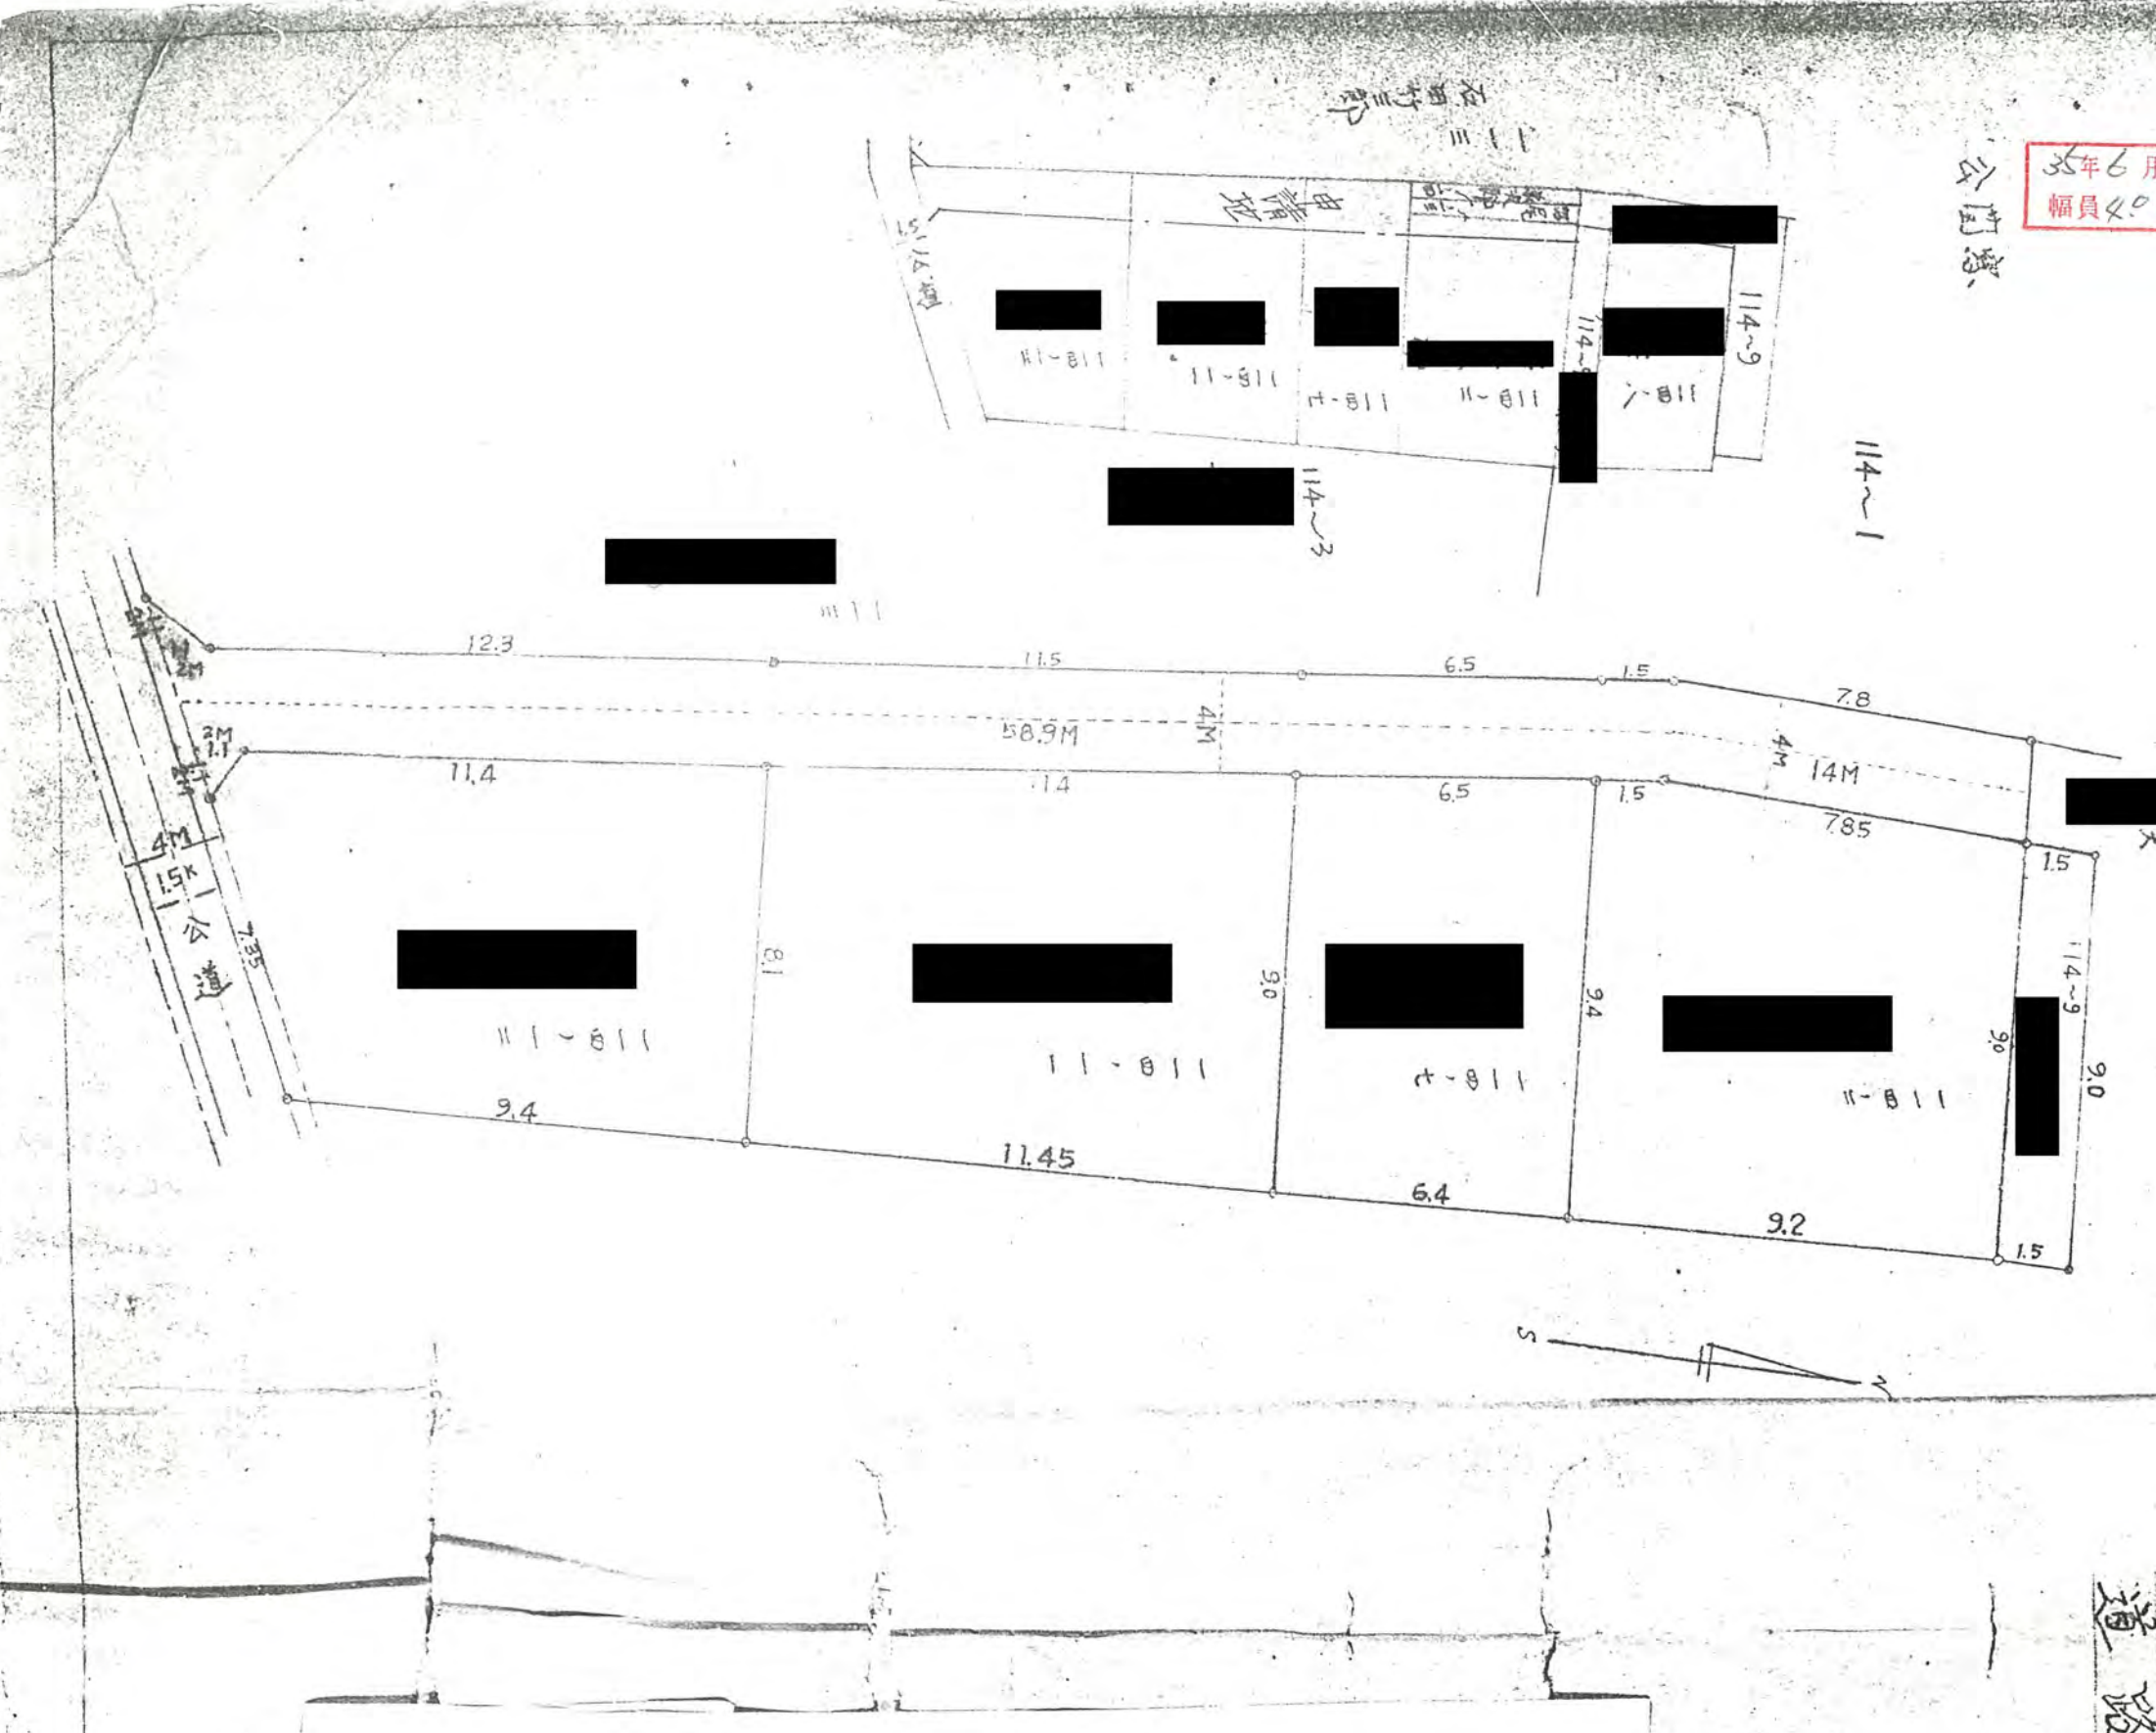

道路