



35年6月28日第161号
幅員4.0m 延長89.8m

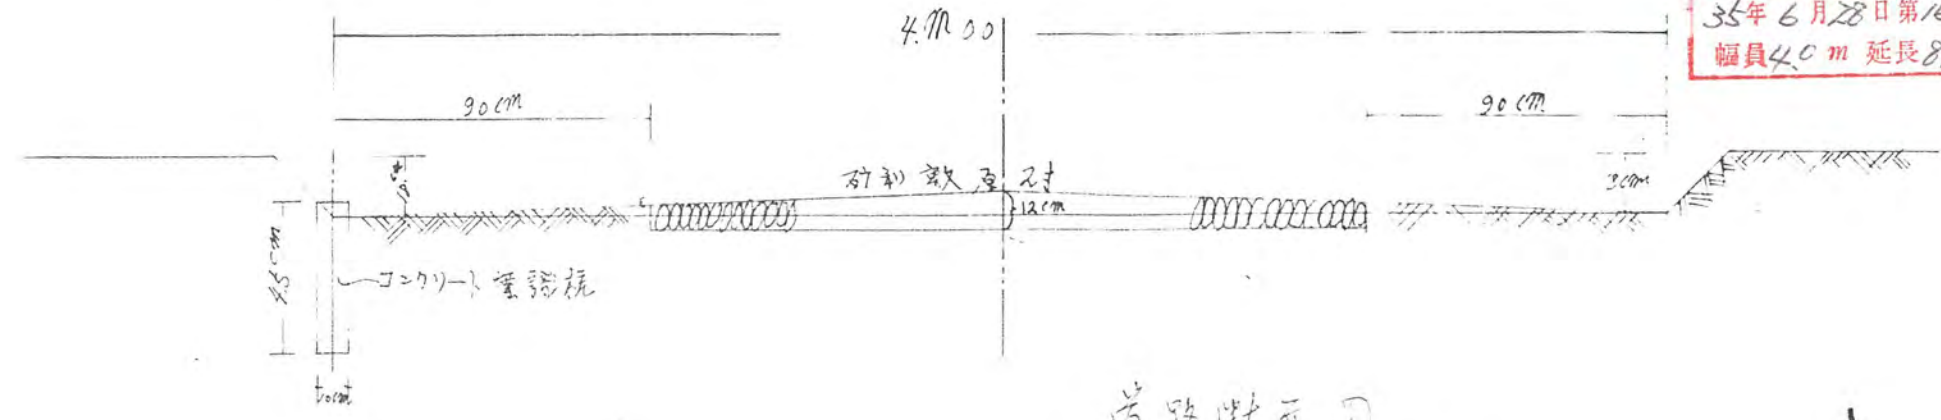


道路断面図
1/20


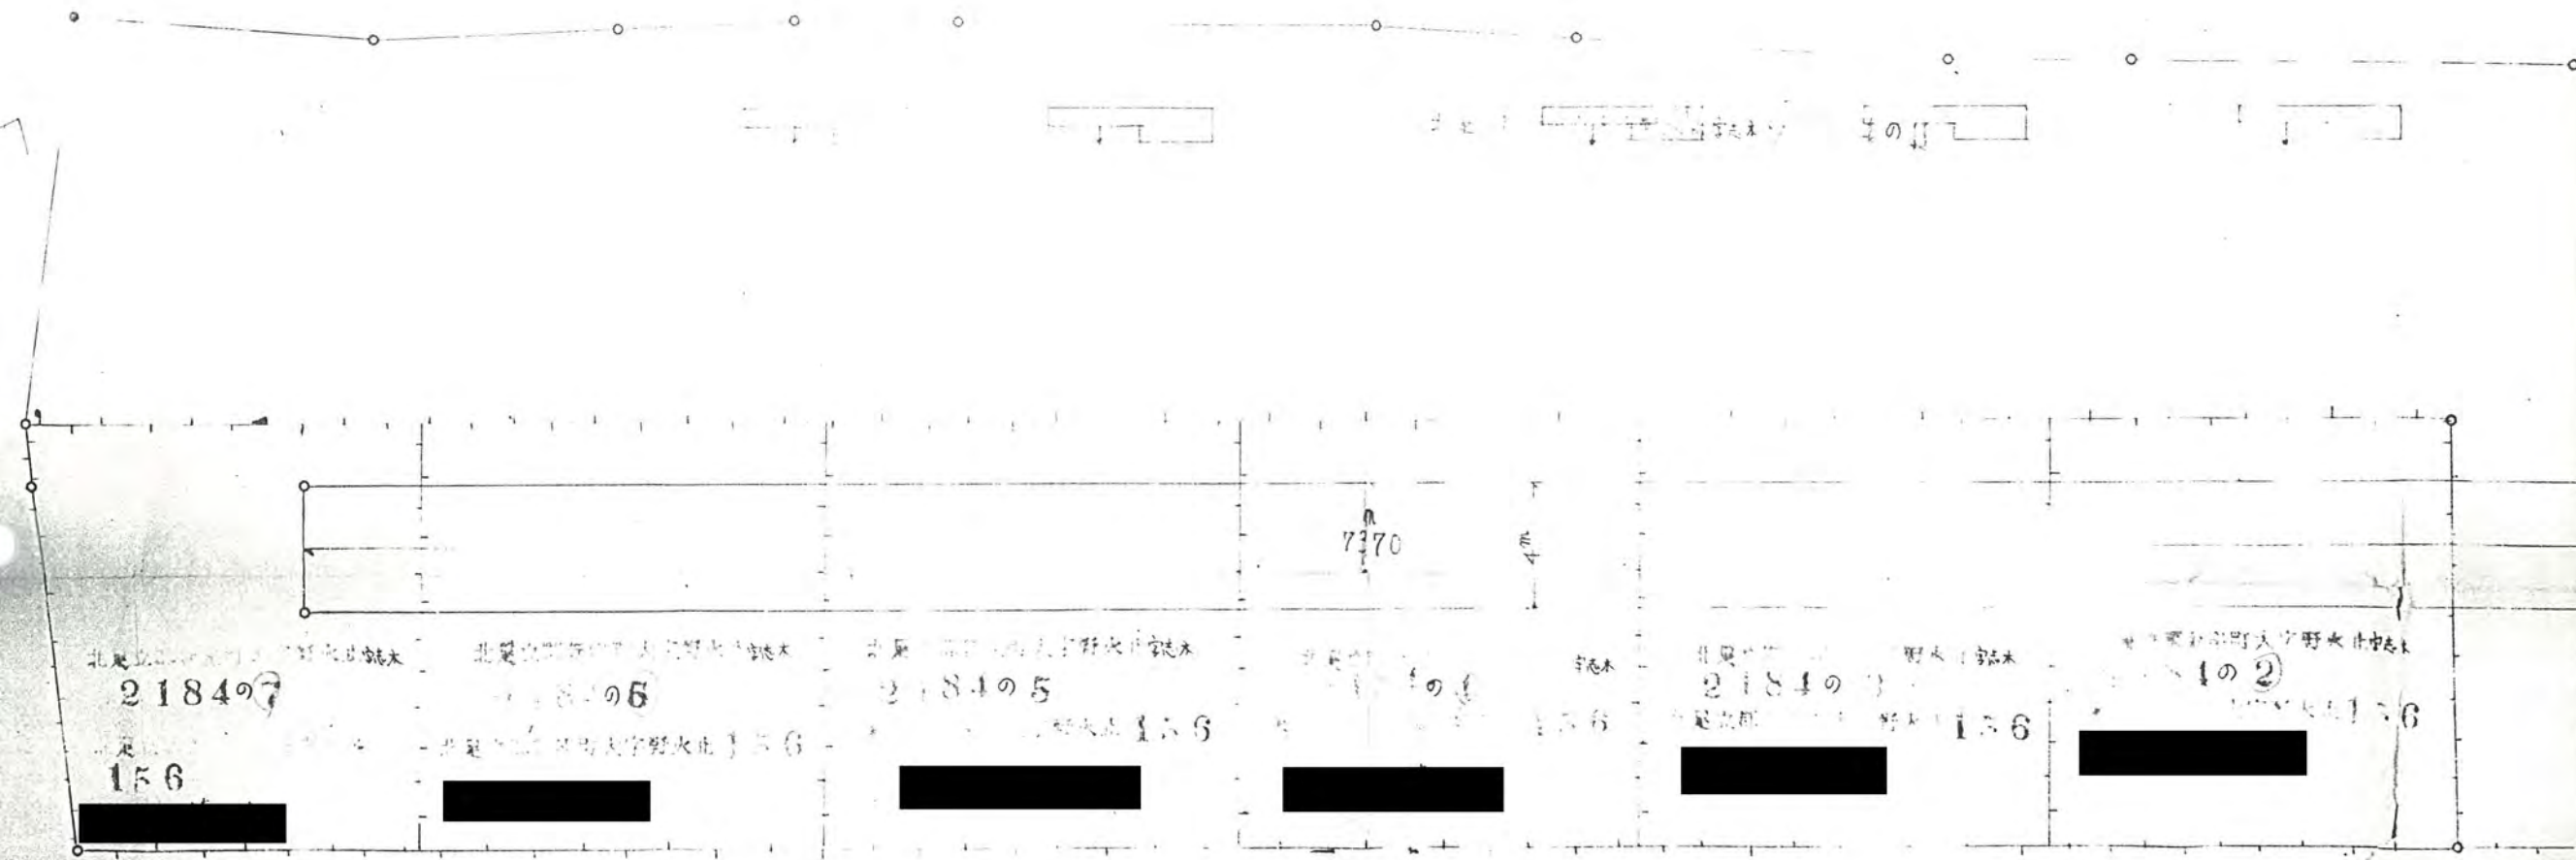


35年6月28日第161号
幅員4.0m 延長89.8m

(2)

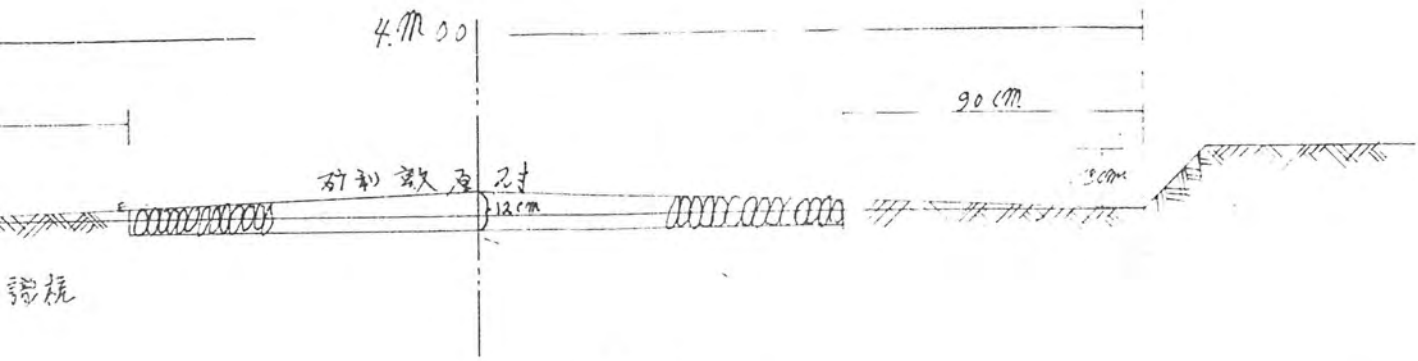

道路断面 ②
S = 1/20

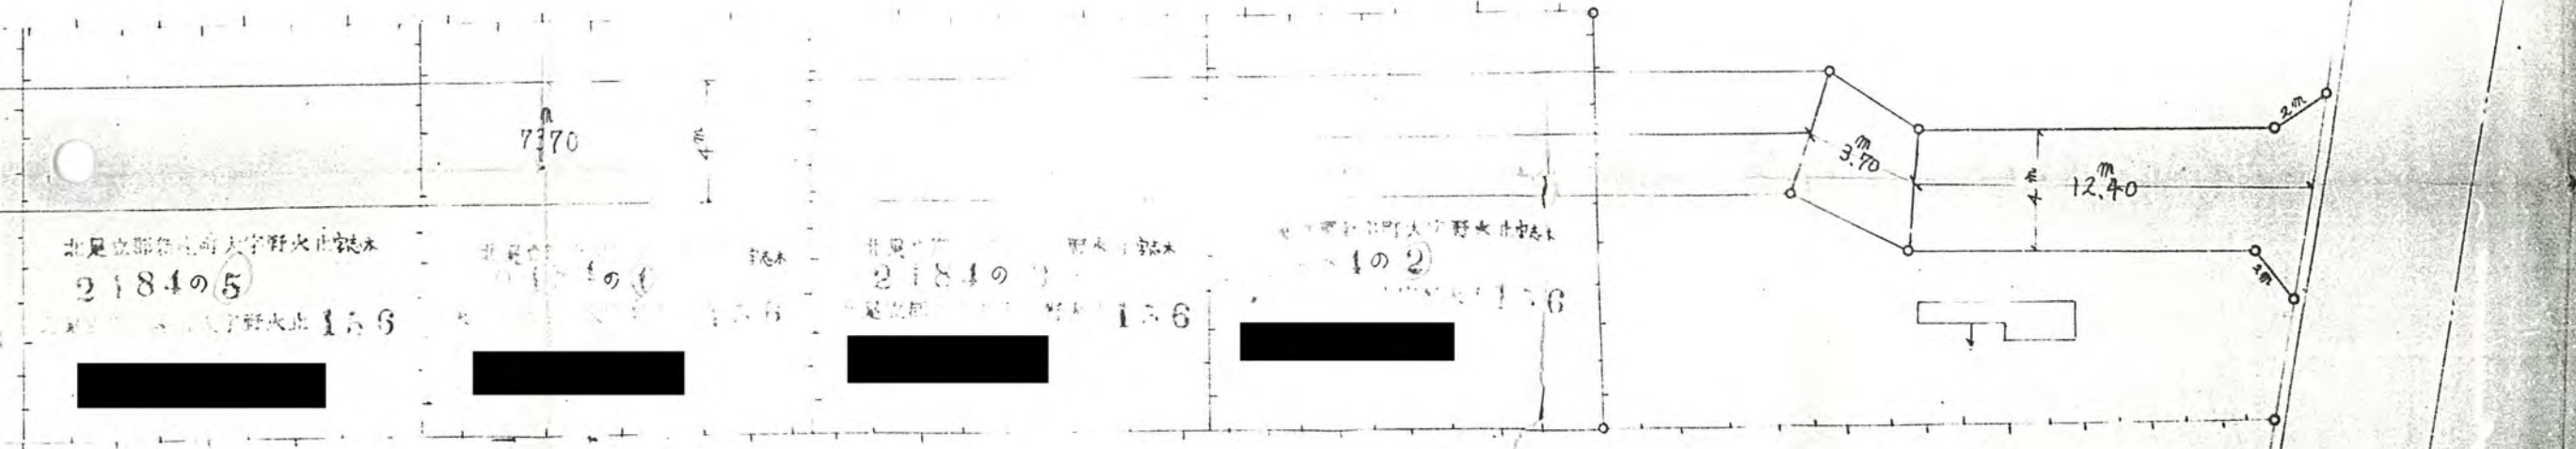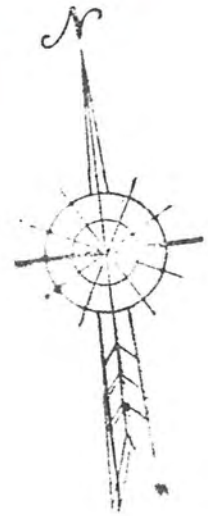

9.40

5m

5m

6m

3.70

12.40

2m

3m

4m

7370

2184の5

2184の1

2184の2

野火止 156

野火止 156

野火止 156