



35年9月2日第236号
幅員4.0m 延長127.9m

道路
告示年月
告示番
告建番
指定年月
指定番

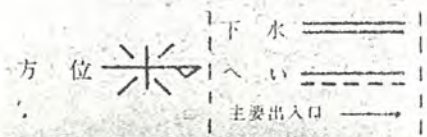

236

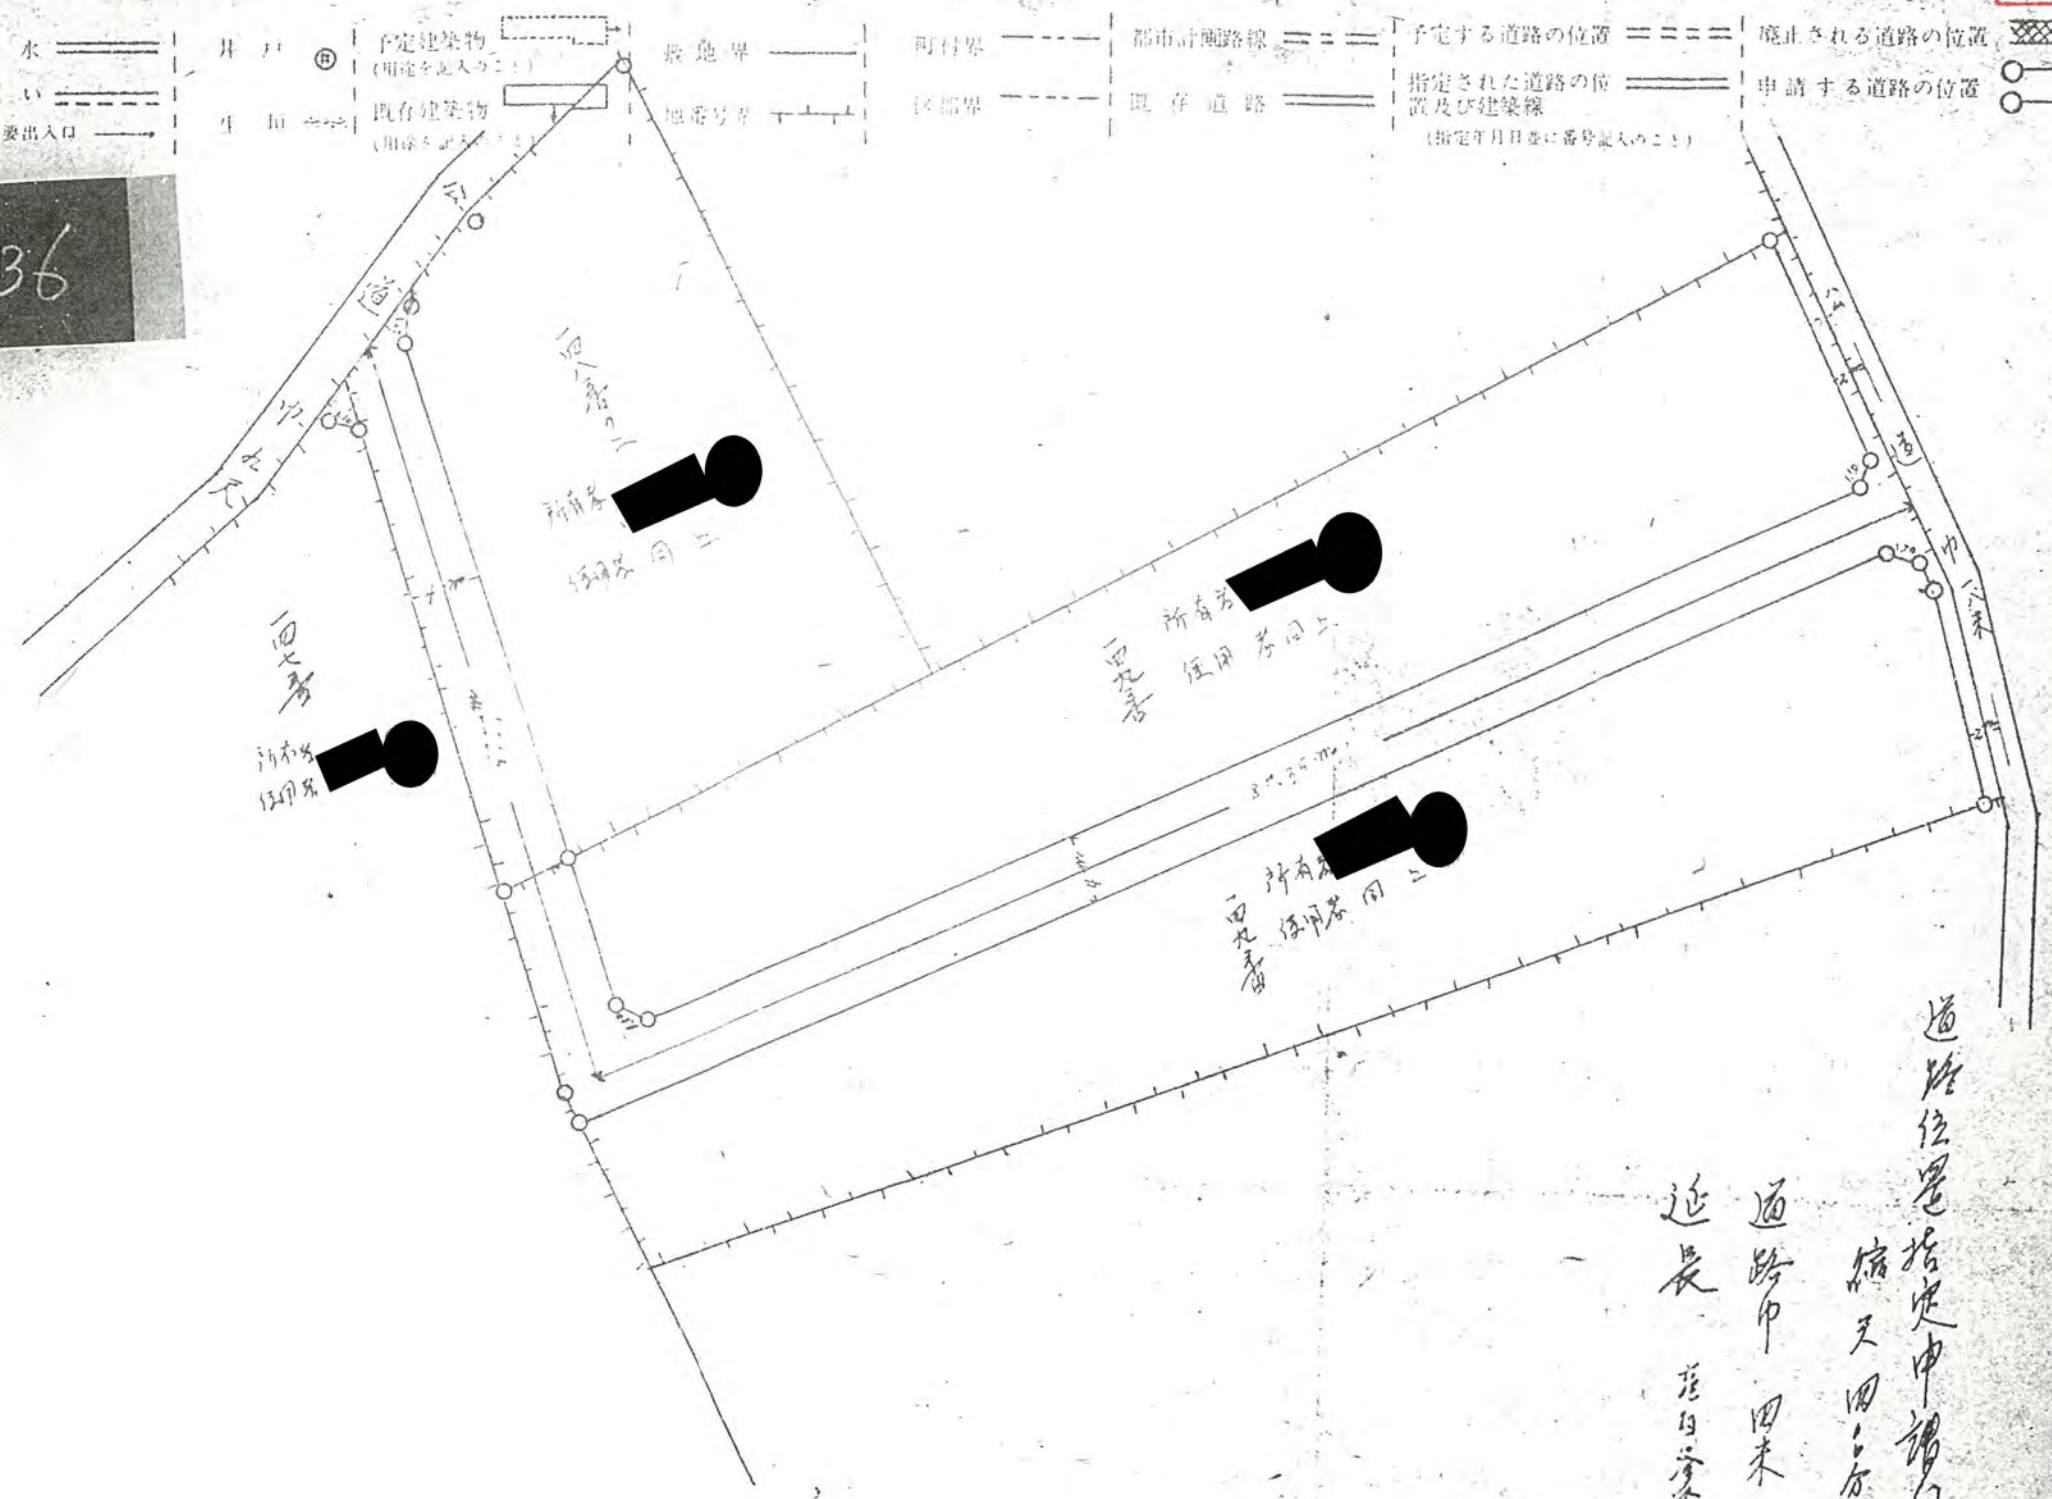

4.0m

道路位置指定申請図
縮尺 1/1000
延長 127.9m
道路幅員 4.0m