


36年2月10日第34号  
幅員40m 延長460m

36 2/1

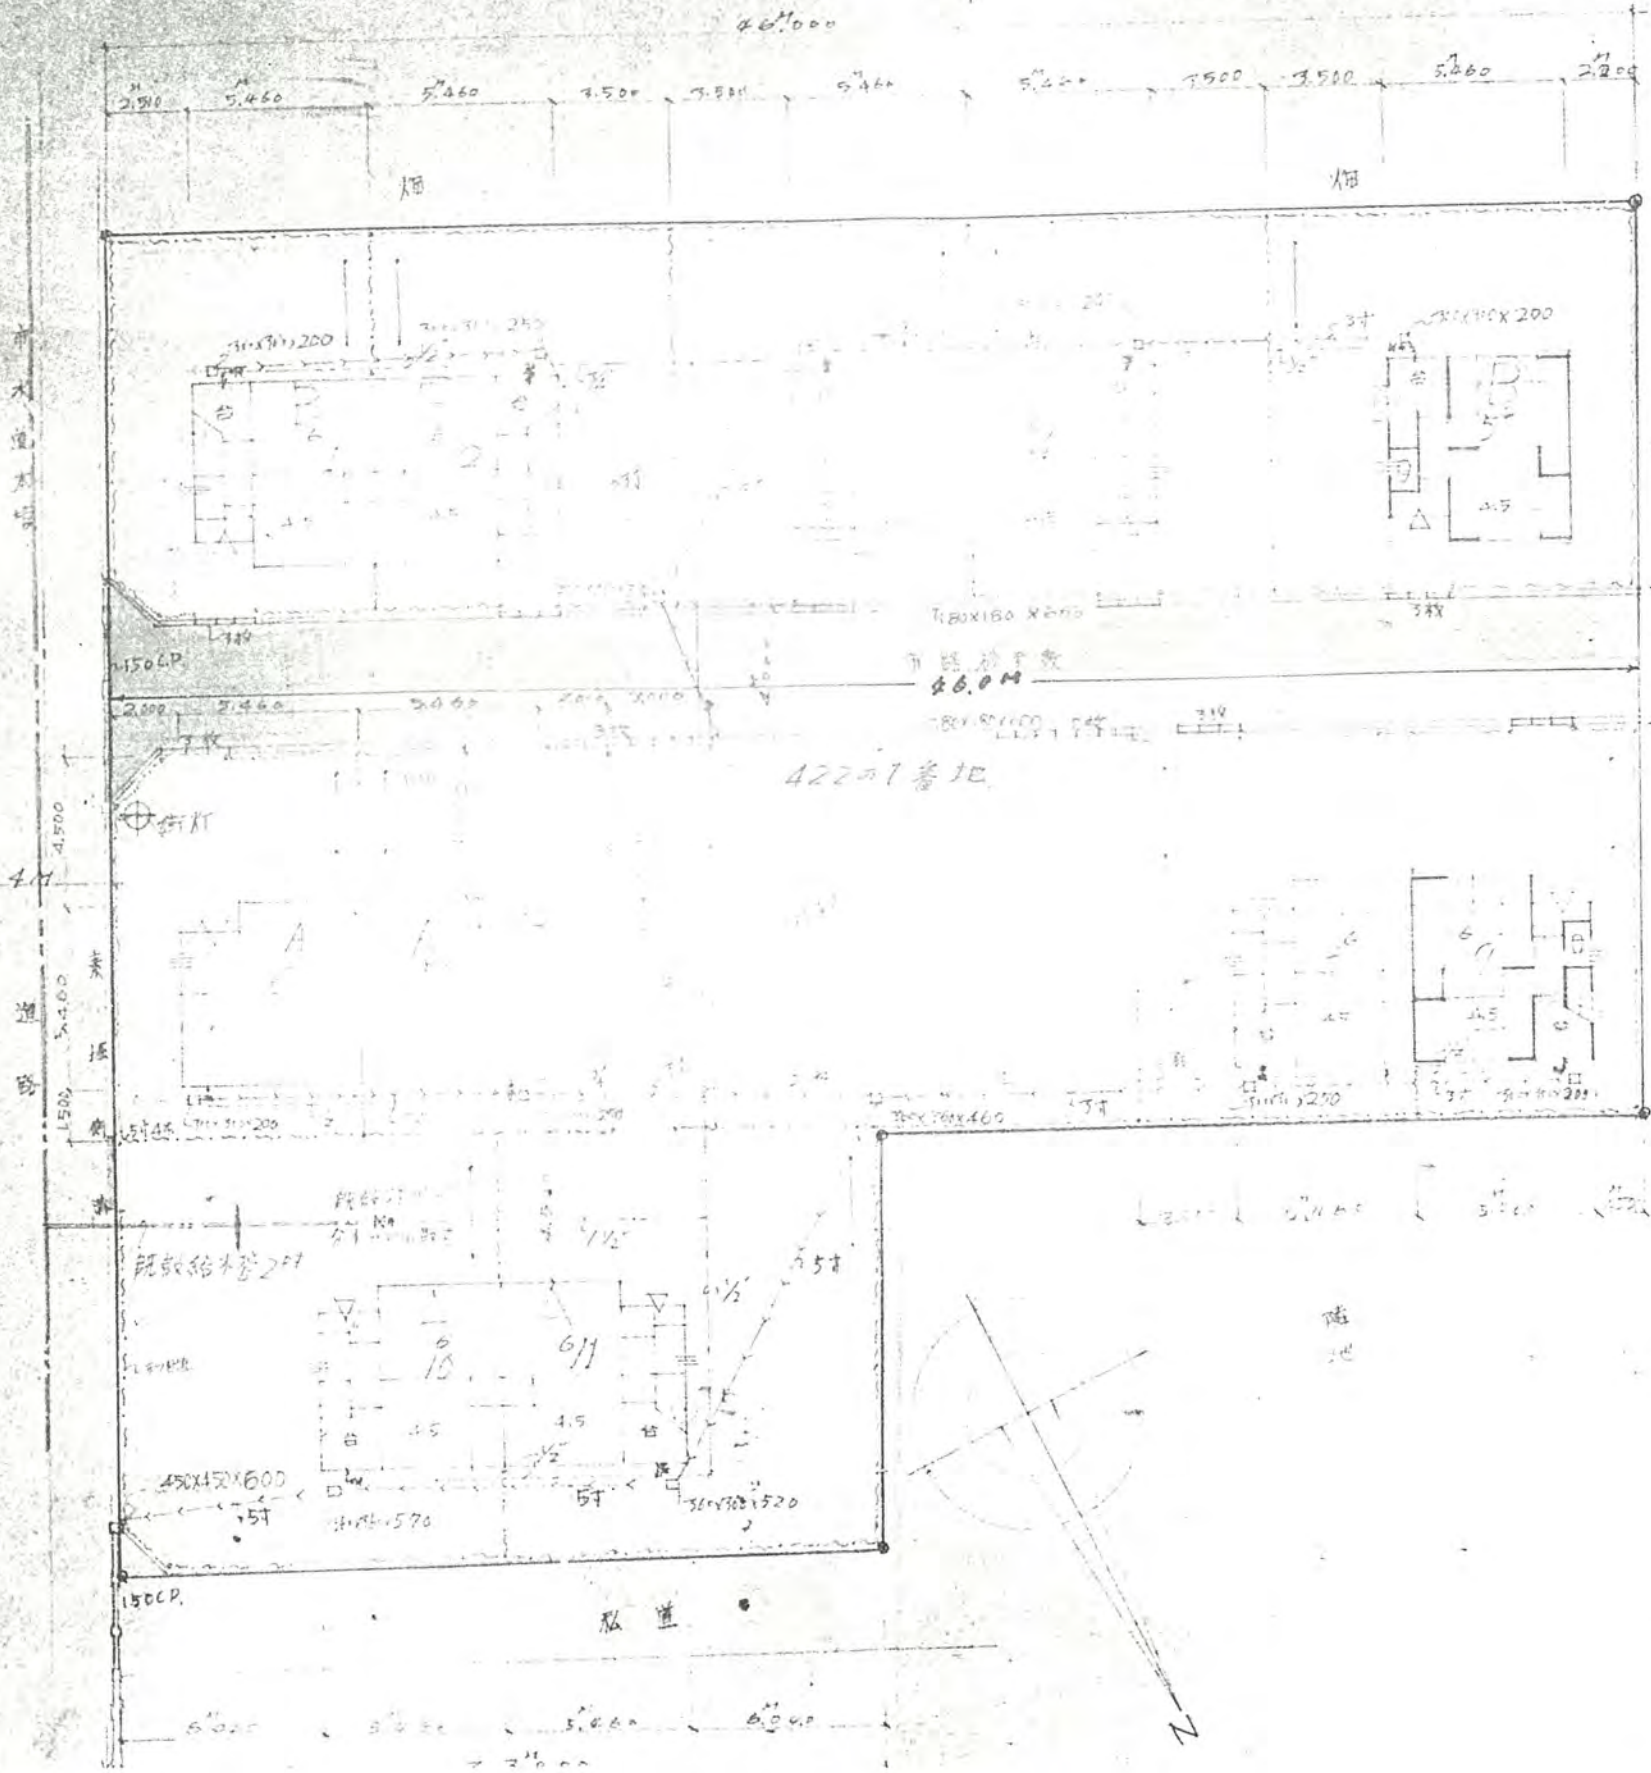

凡	例
	台所出入口
	便所汲取口
	水 管
	給 水 管
	排 水 管
	接 施 線
	三 日 垣
	U 字 溝 蓋
	全 上 蓋
	物 干
	10 2 1
	恒 門