

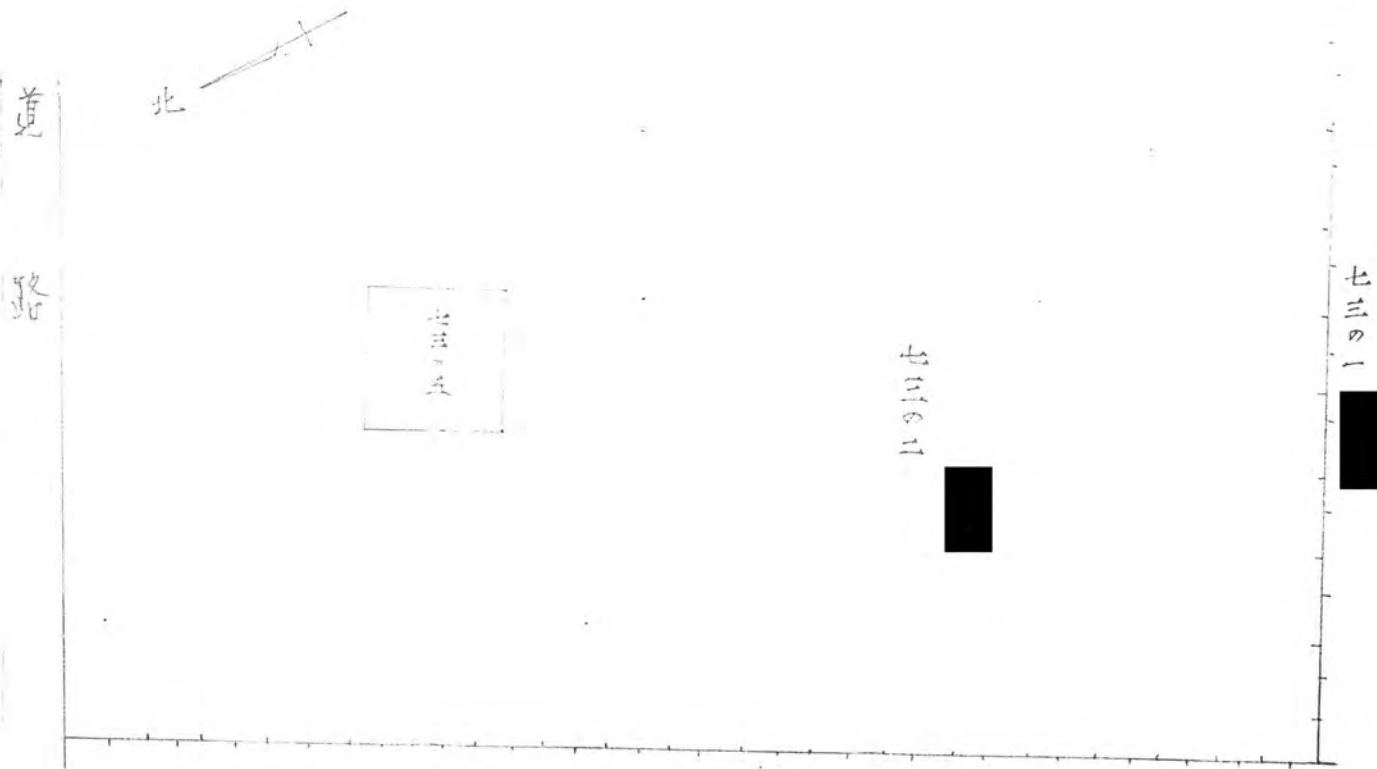


36年5月23日第137号
幅員40m 延長114.46m

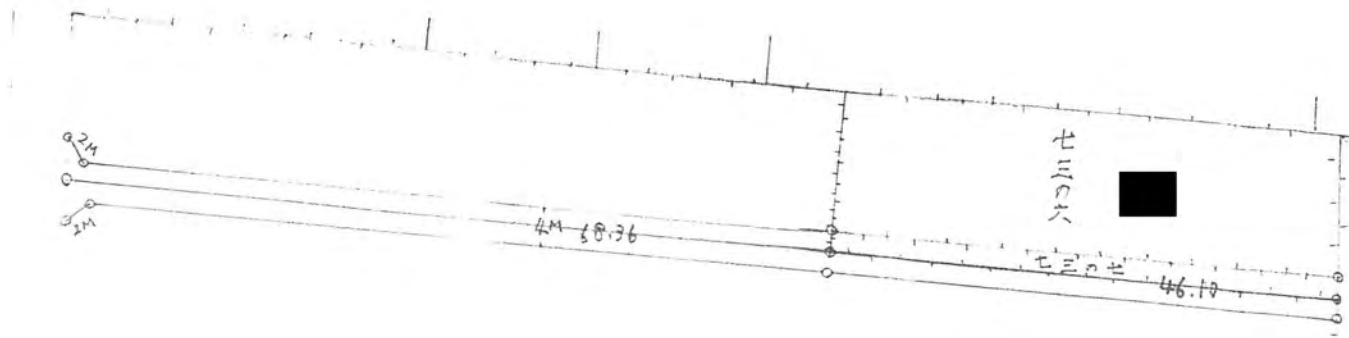

地籍圖

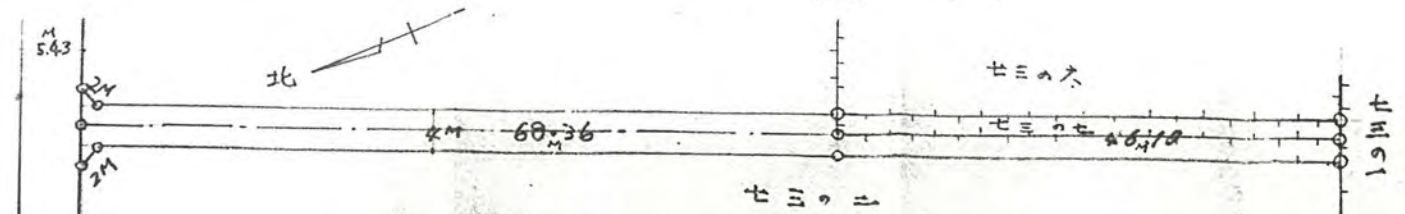

道路幅員4M 延長 114.46^M

道路圖 1/600