



36年6月28日第178号
幅員4.5m 延長530m ①

道路断面図(1)20

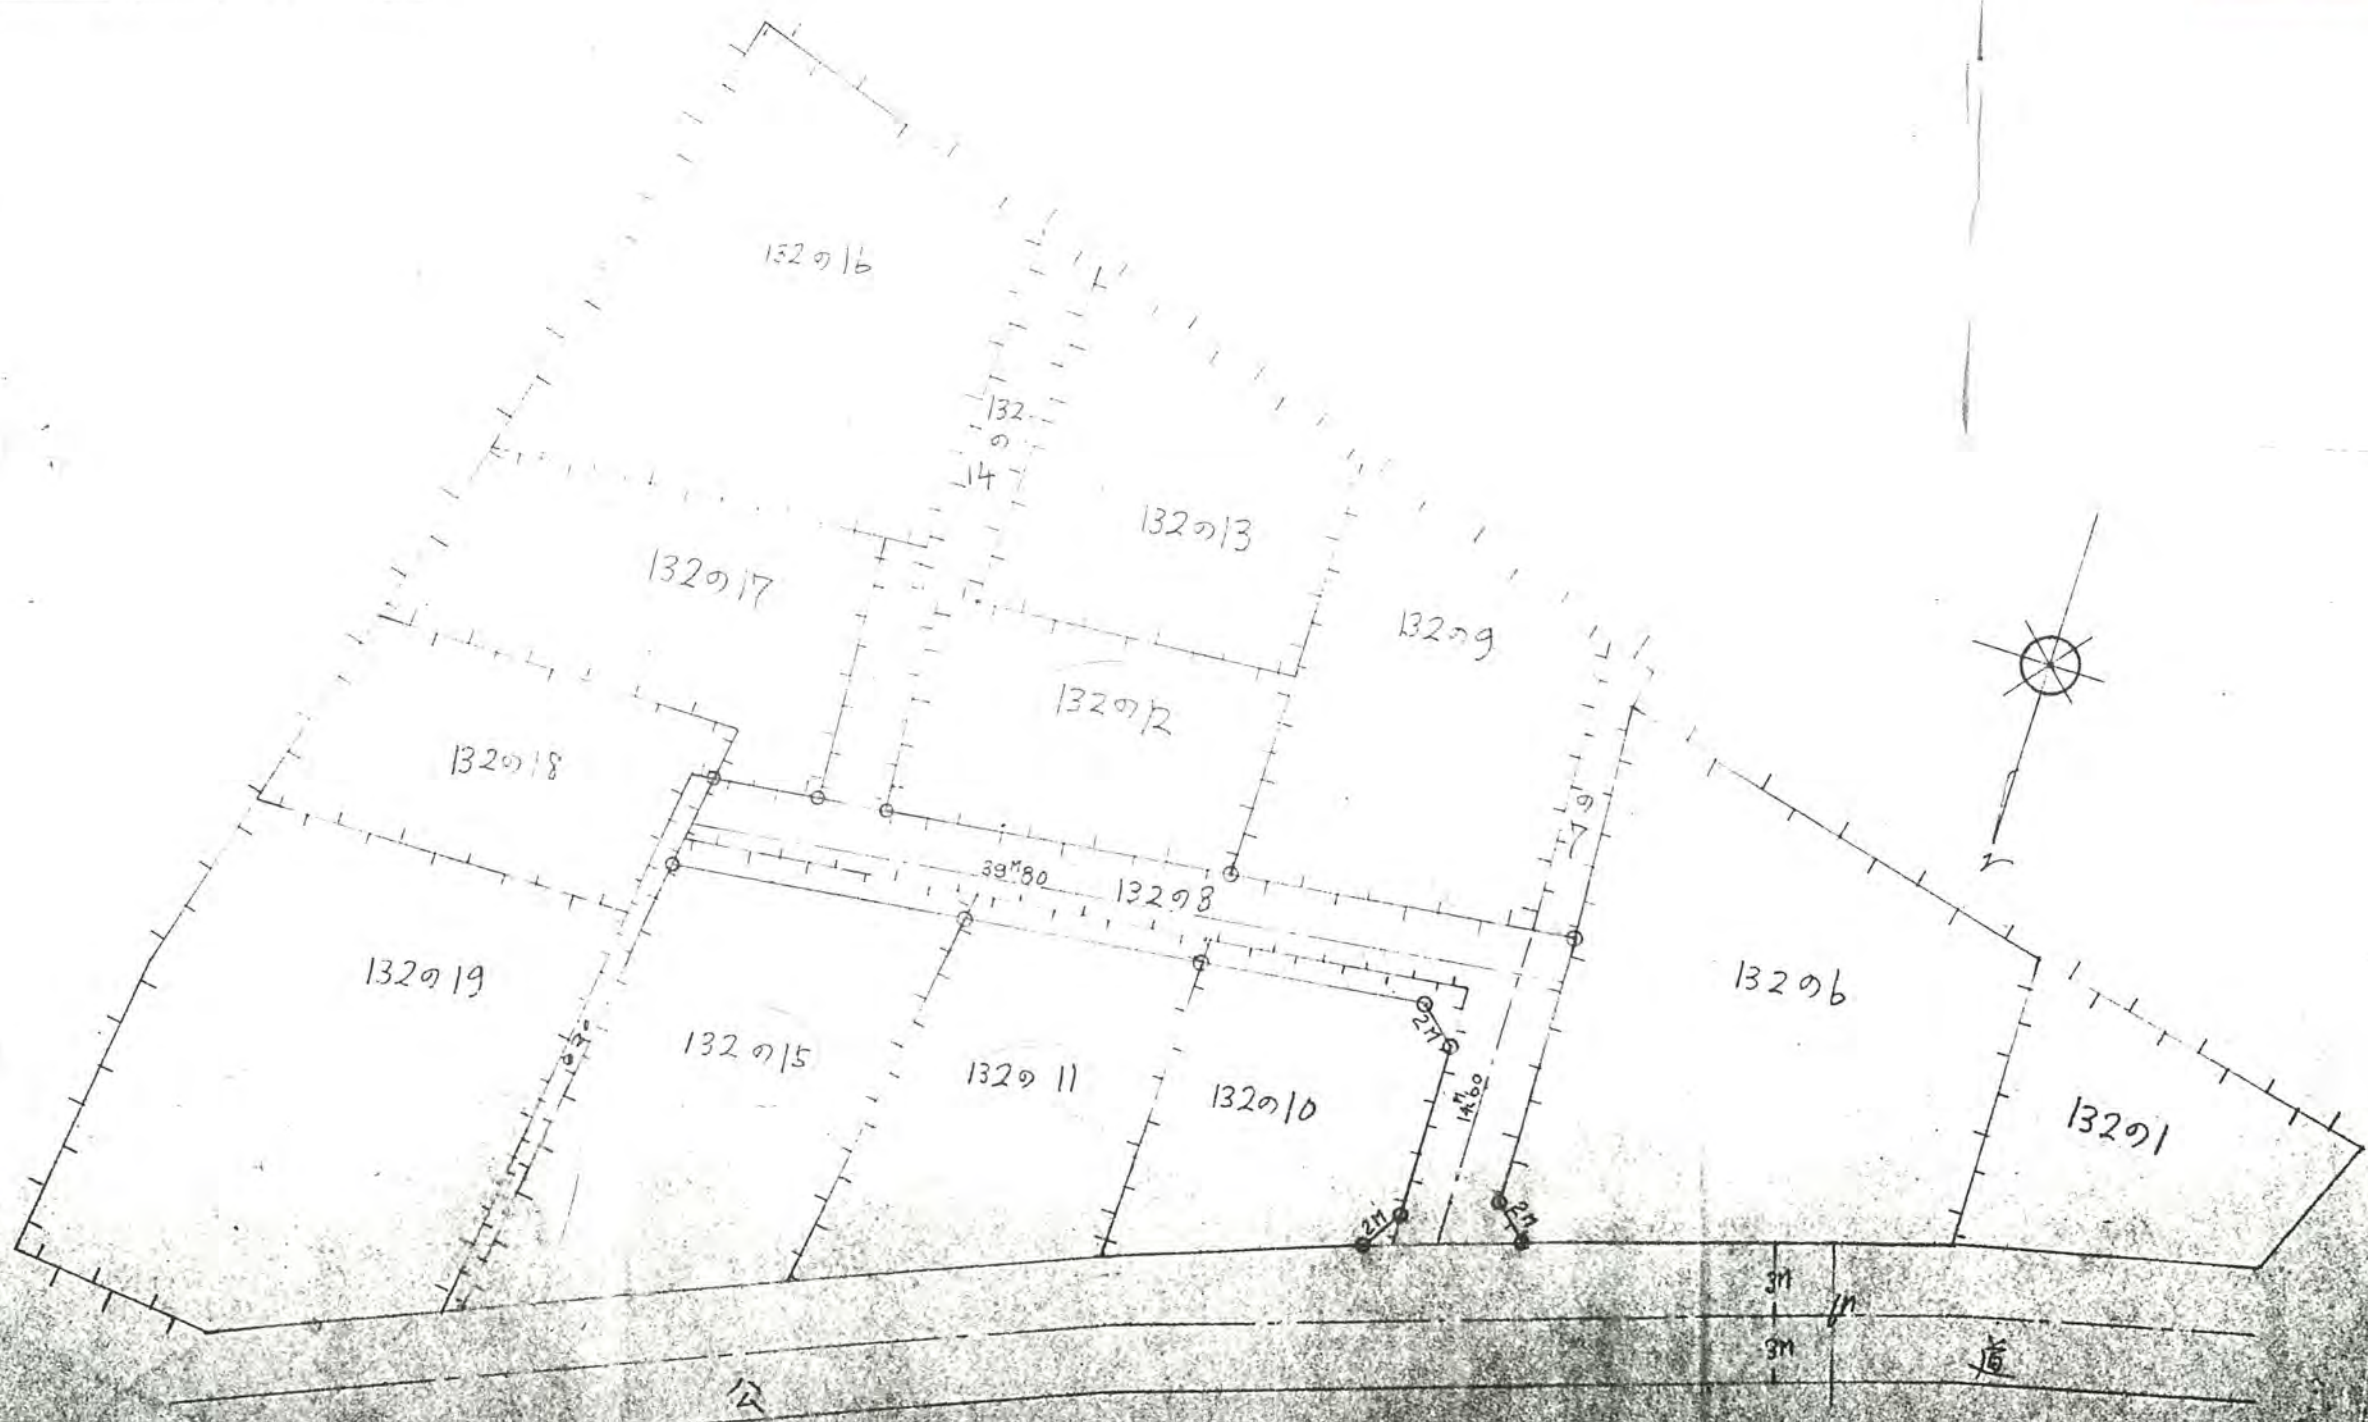

36年6月28日第178号
幅員4.0m 延長53.0m

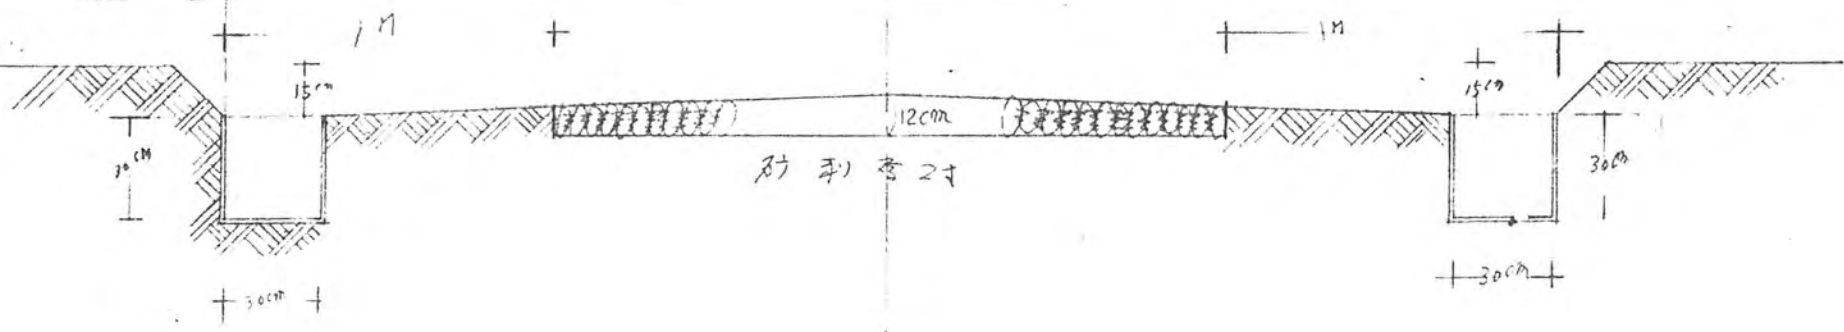

道路断面 12.5' 1.20

