




北足立郡新座町片山字 卷両山128  
残間下203 204

番地


縮尺 1:400

巾員 4.00M 延長 168.57M

36年10月10日第340号  
幅員 4.0m 延長 168.57m

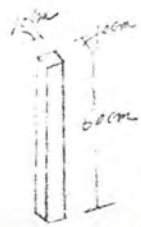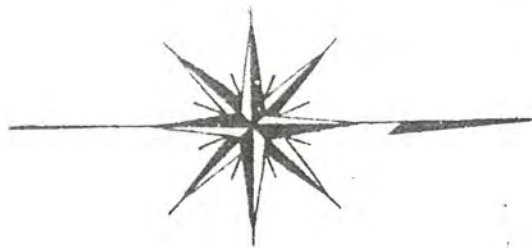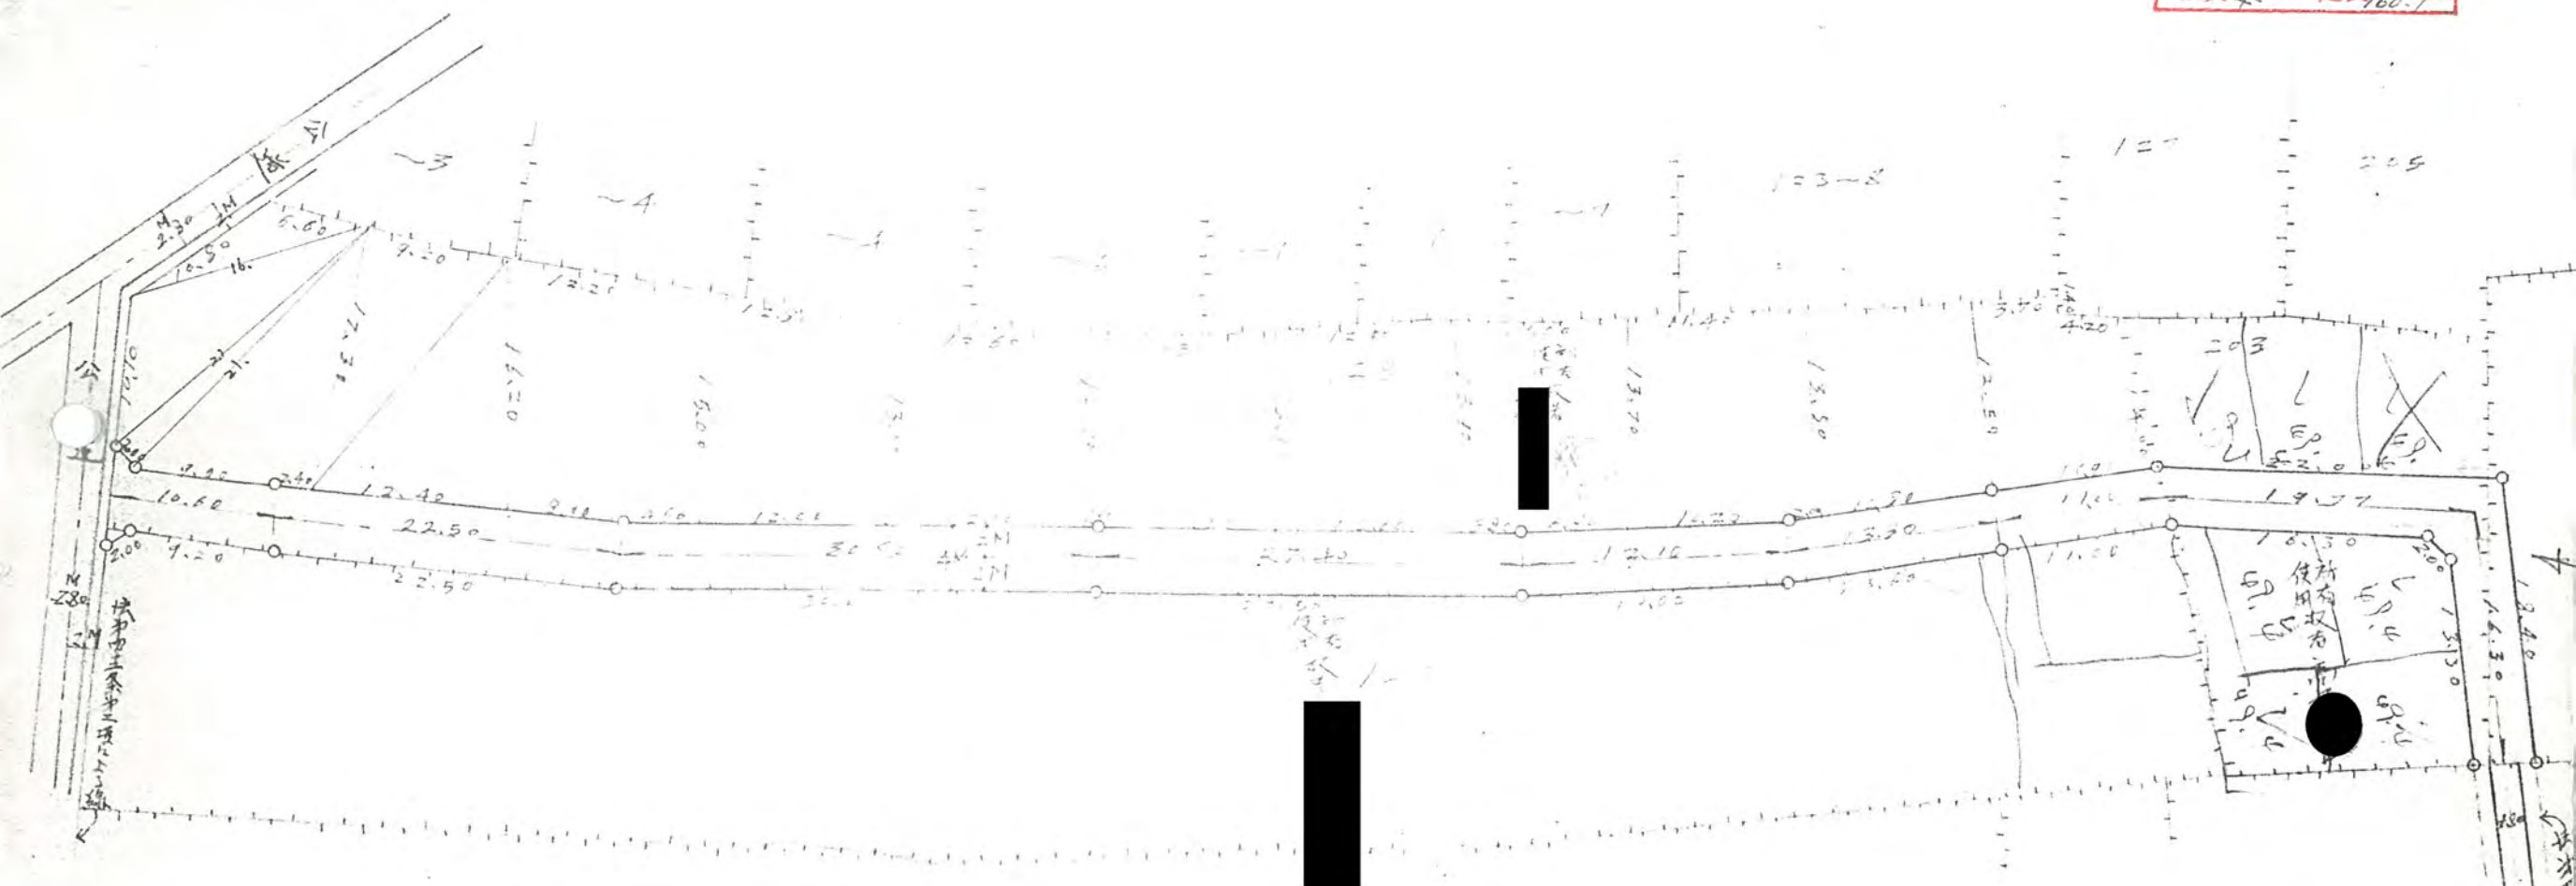

標石 1/100

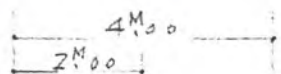

断面 1/100

