


36年10月24日第360号
幅員4.0m 延長331.5m

36 10/24 360

北足立郡新座町大字野火止字下北側四三五番地 道路位置指定申請図大百分之一

巾員 4.00 M
延長 331.5M

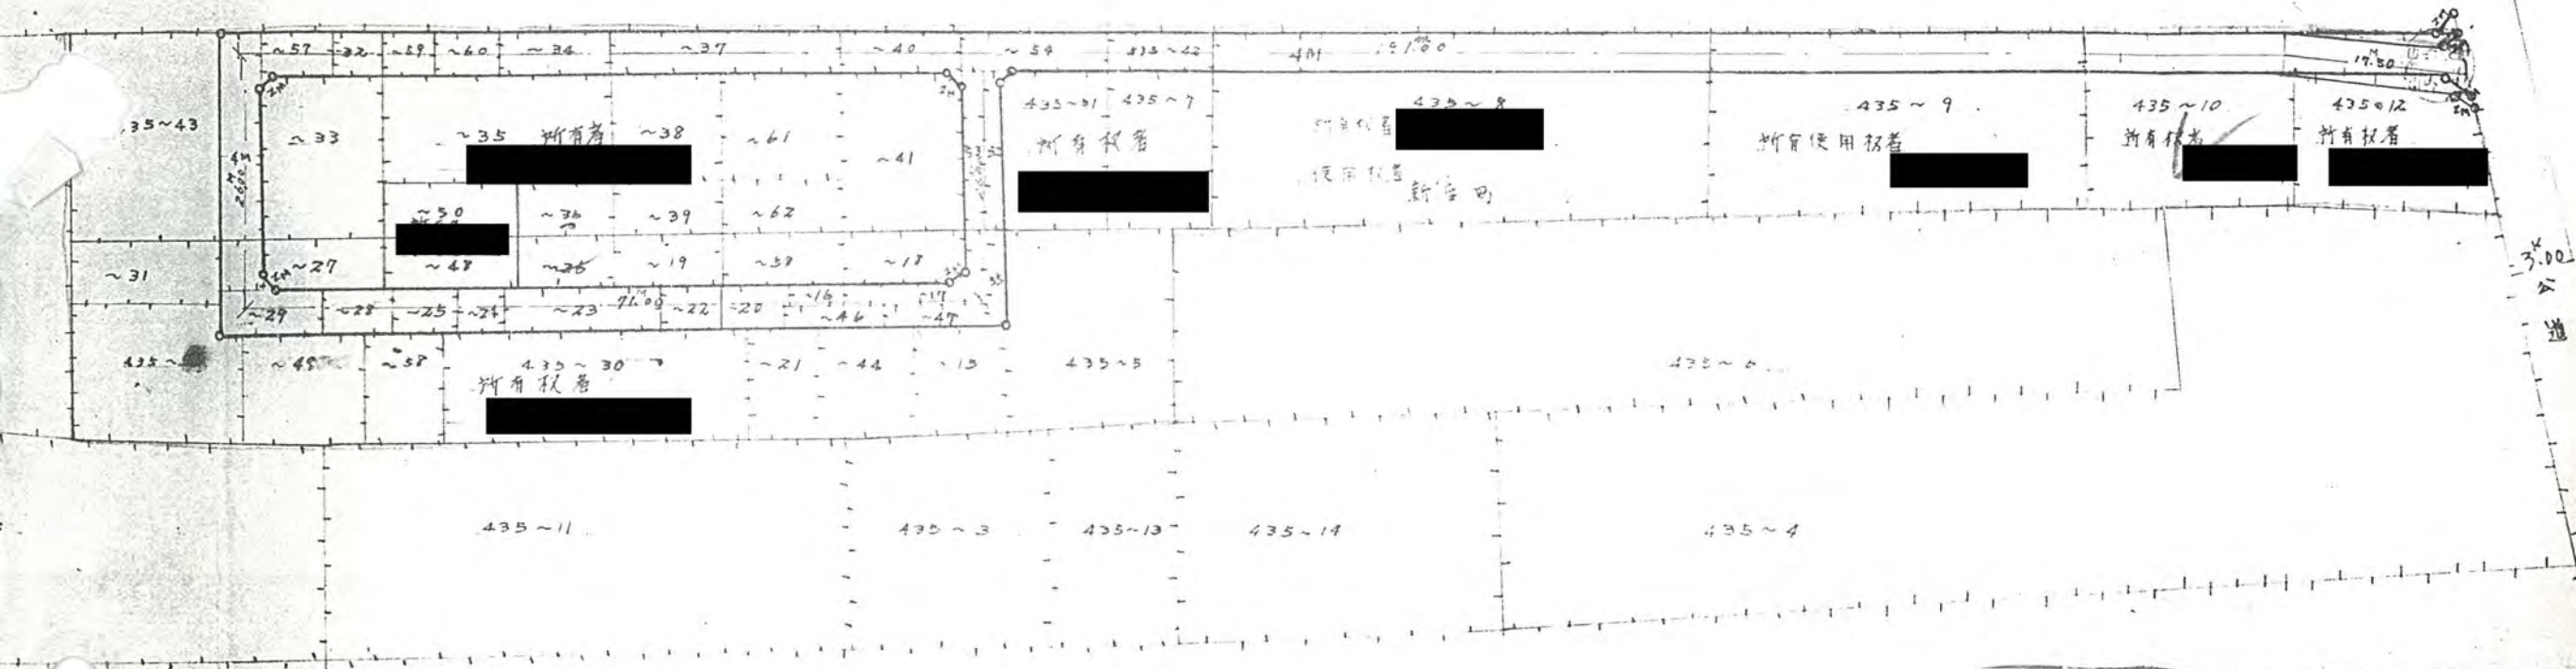

測圖 1/600

