


標識位置 申請道路位置 指定道路位置 指定建築線 指定年月日番号記入 保存道路 区郡界 地番号界 指定建築物 (用途記入率) 既存建築物 (用途記入率) 生垣 主要出入口

36 12/12 426

36年12月12日第426号
幅員4.0m 延長201.40m

道路位置指定申請平面図 5 = 1:300.

新座町大字大和田字東上原 1455-15. ~ -24, -25. 1460-3, -5. 1464-2. 2946-2. 幅員 4.0^M 延長 201.40^M

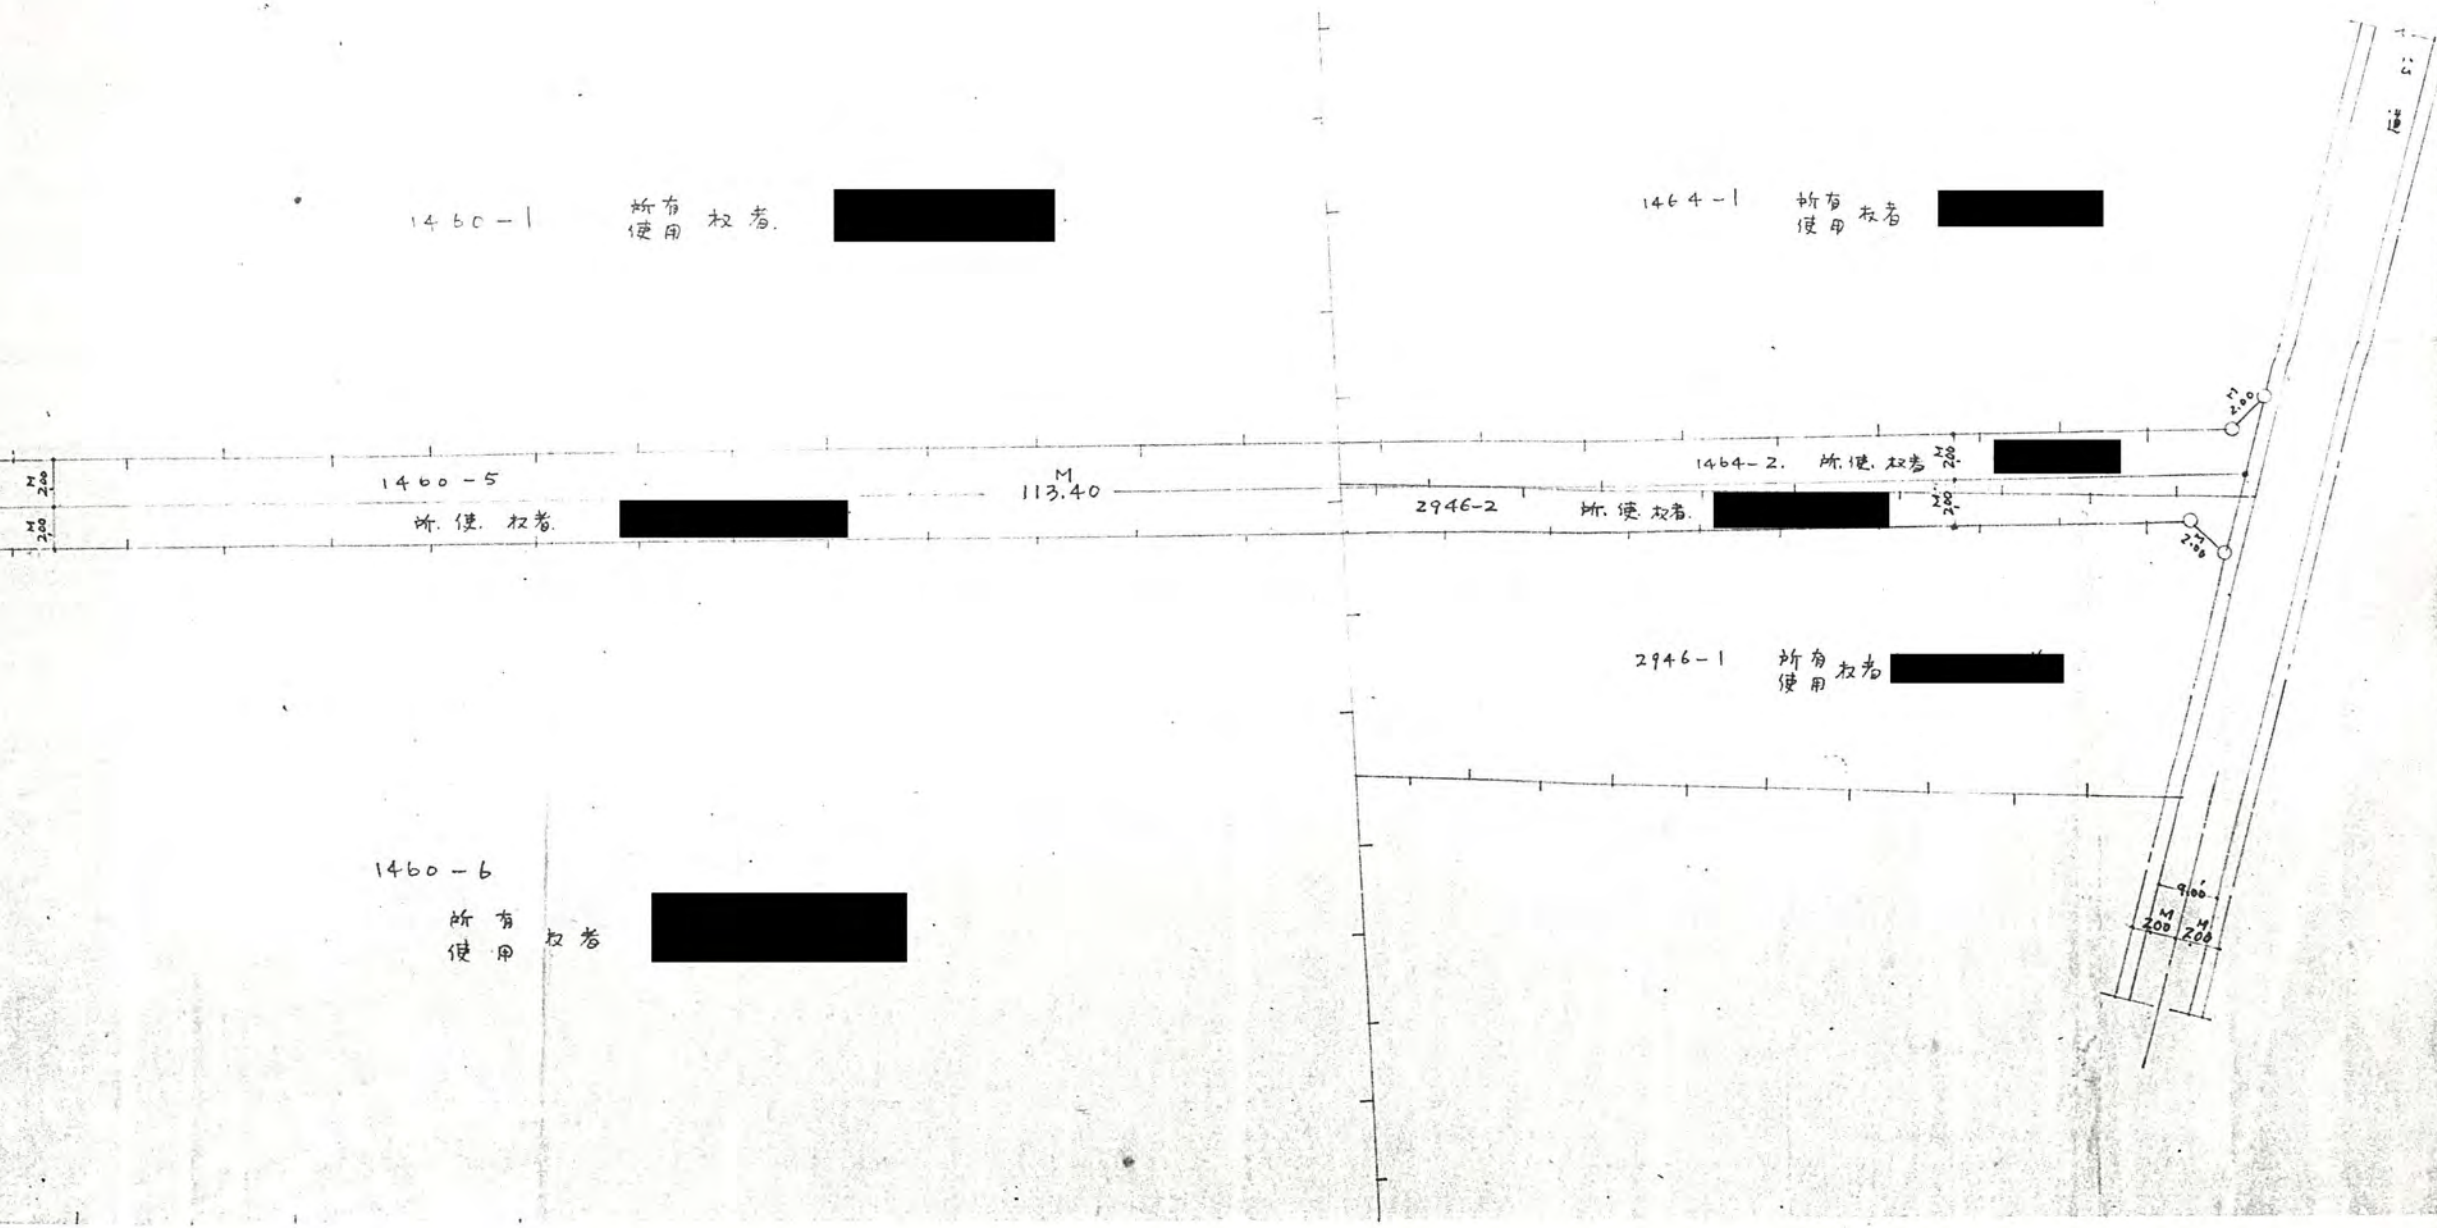

36 12/12 426

36年12月12日第426号
幅員40m 延長201.4m

道路位置指定申請立面圖 $S=1:300$.
新座町大字大和田堂東上屋 1455-15, -24, -25. 1460-3, -5. 1464-2. 2946-2. 幅員 40^M

1460-2
所有權者
使用

所有權者
使用

1464-

M 1460-3 所有權者
33.60
同上

460-5
所有權者
使用

M 113.40
2946-2 所有權者
使用

1460-4
所有權者
使用

1460-6
所有權者
使用

2946-

