


決定道路の位置 $\equiv \equiv \equiv$ 都市計画路線 $\cdots \cdots$ 町村界 --- 敷地界 --- 定建築物 (用途を記入の事) \oplus 井戸 --- 下水 \leftarrow 方
 決定された道路の位置 --- 保存道路 --- 区郡界 --- 地番号界 --- 既存建築物 (用途を記入の事) --- 生垣 --- --- 主要

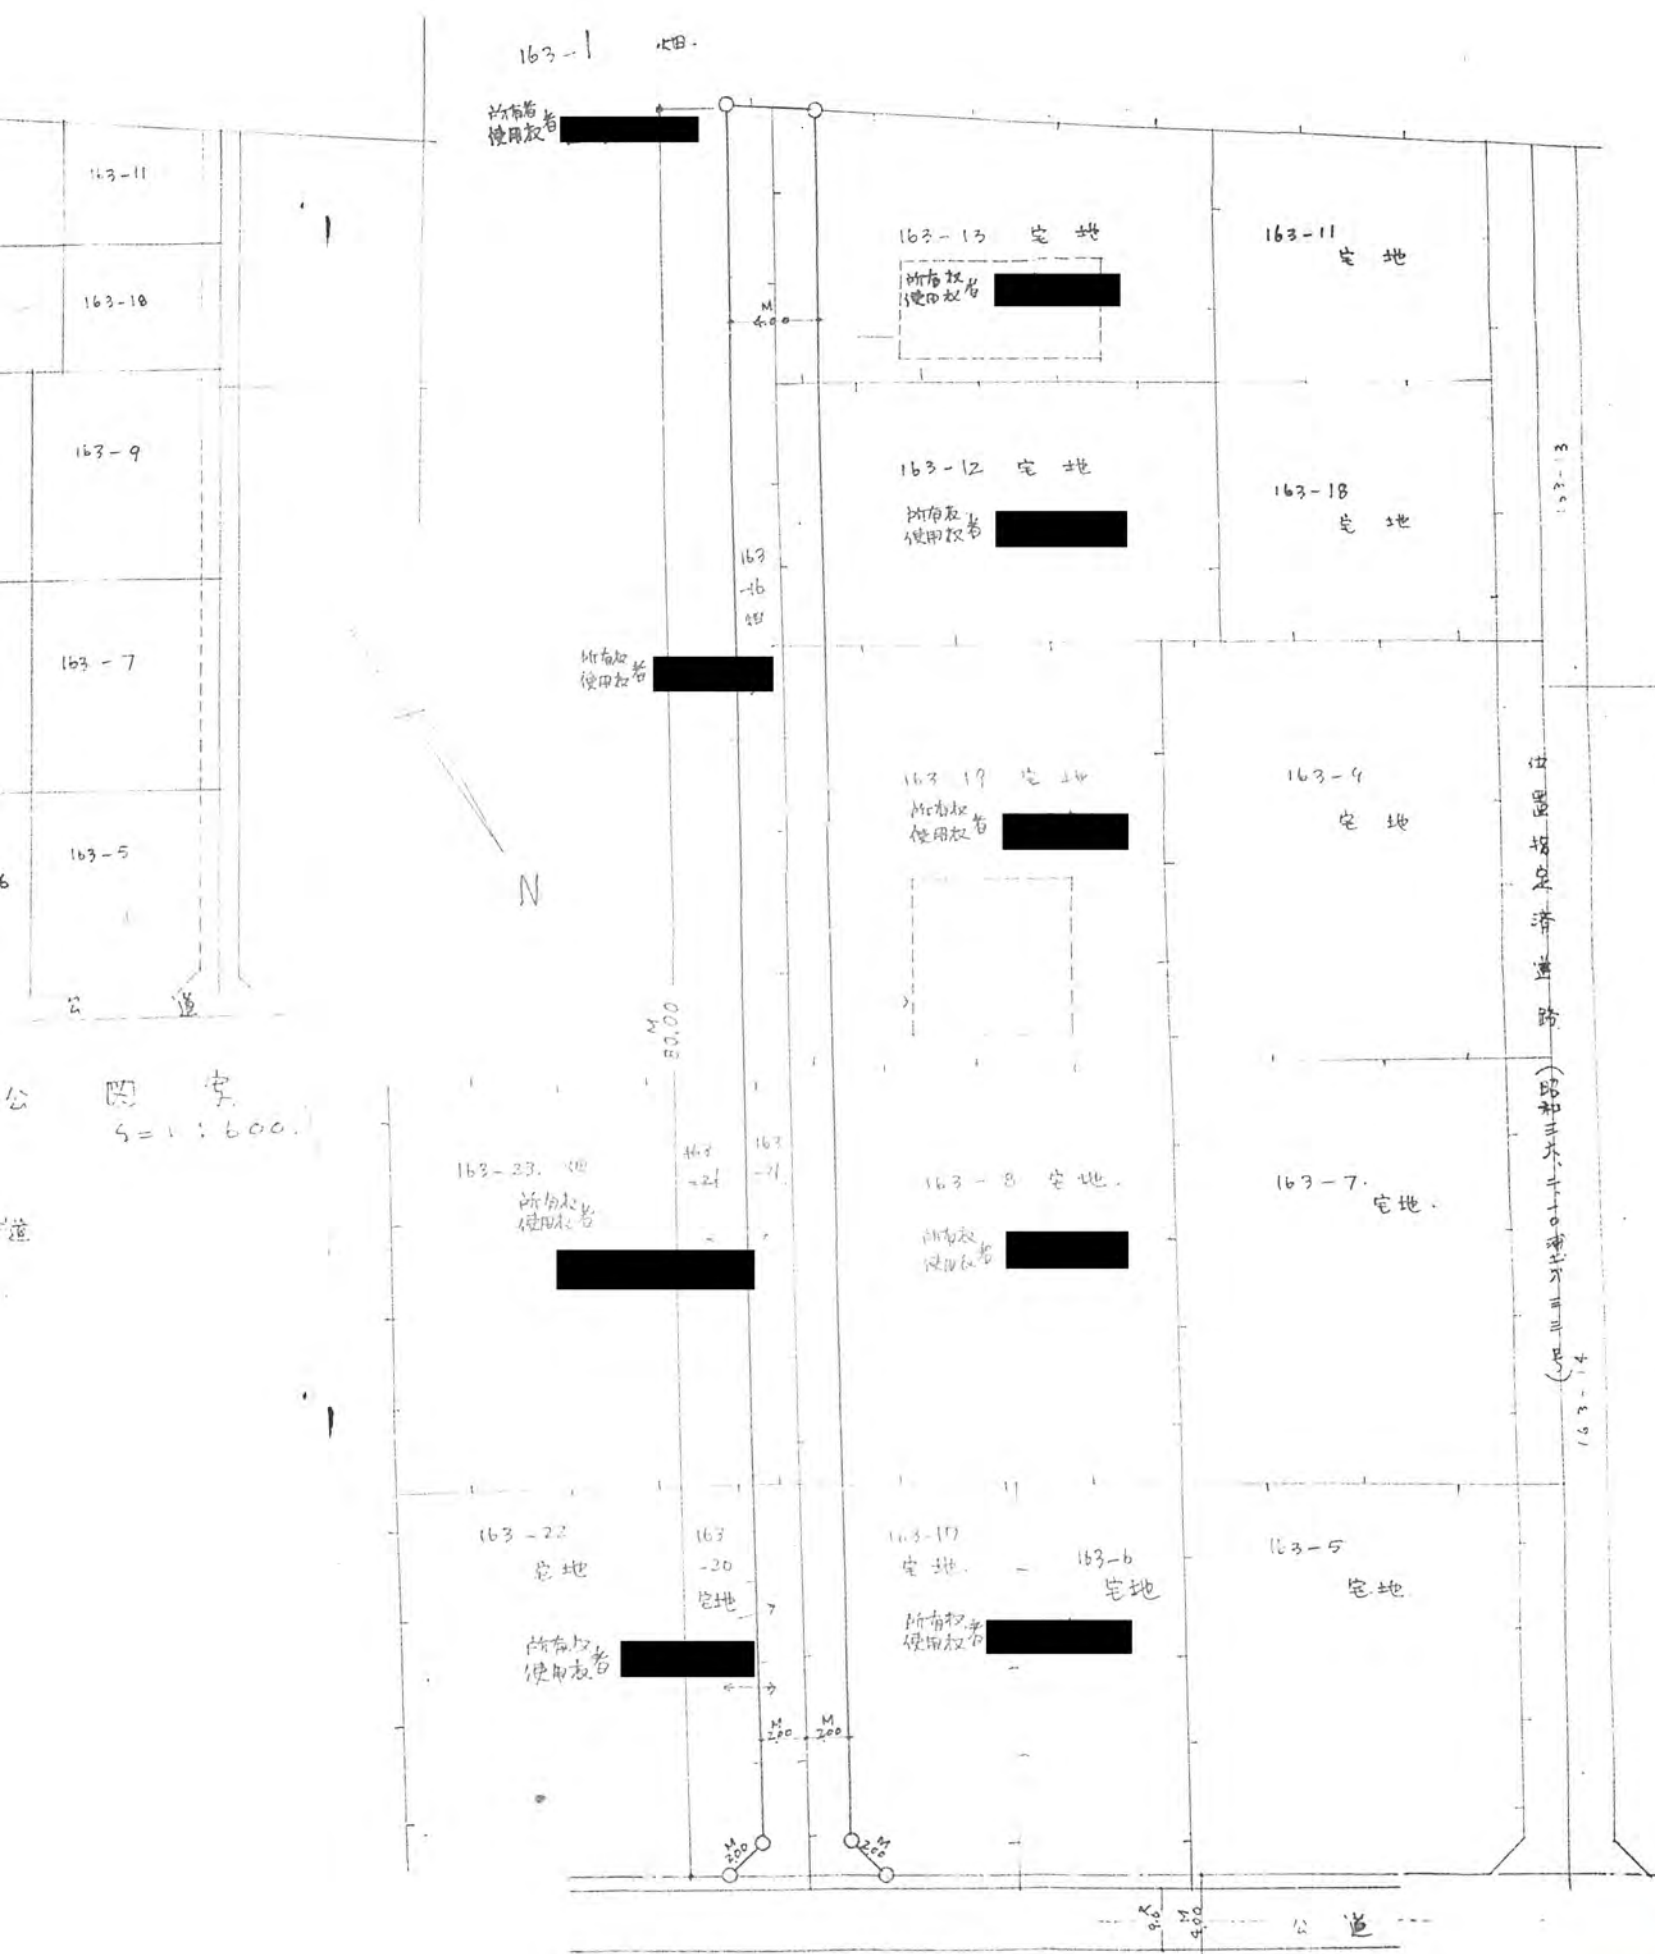

新座町大字野火止字中東一六三〇八〇一三〇一三
 〇七。〇二〇。〇二一。〇一三。〇一六
 道路位置指定申請平面図
 $S = 1/300$

延長 八〇〇〇 M
 幅員 四〇〇 M

37年2月27日第54号
 幅員40m 延長800m

