

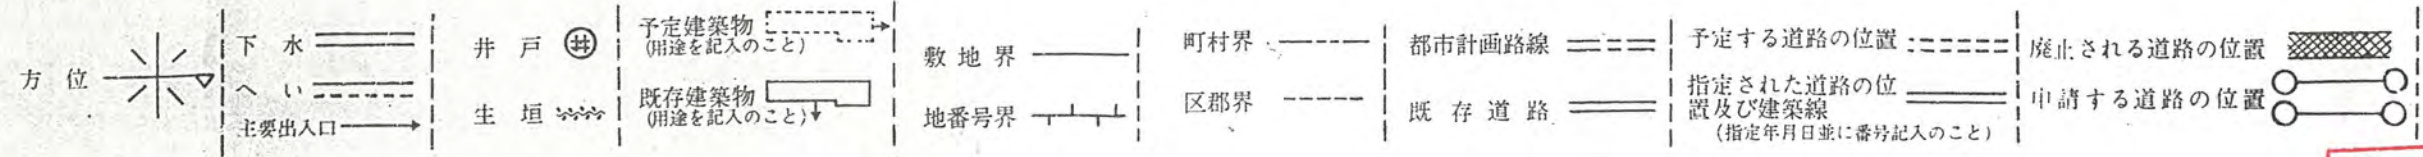


37 6/30 175

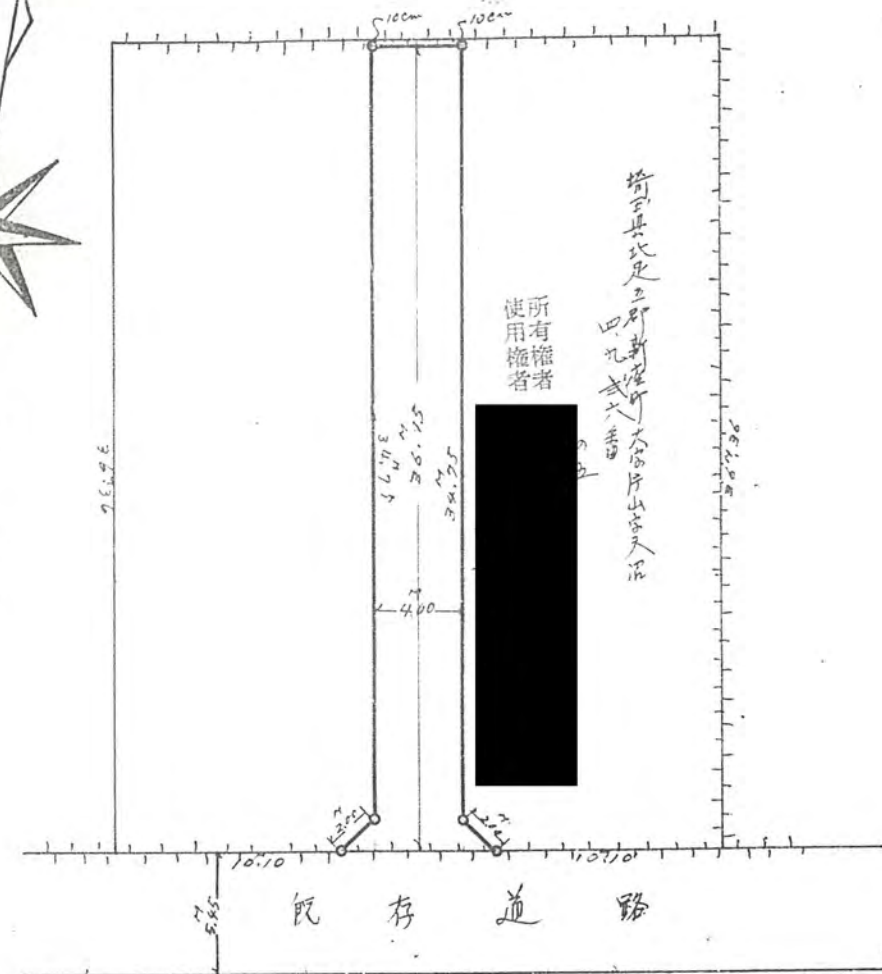

37年5月30日第175号
幅員4.5m 延長36.5m

附近状況図 1/3,000

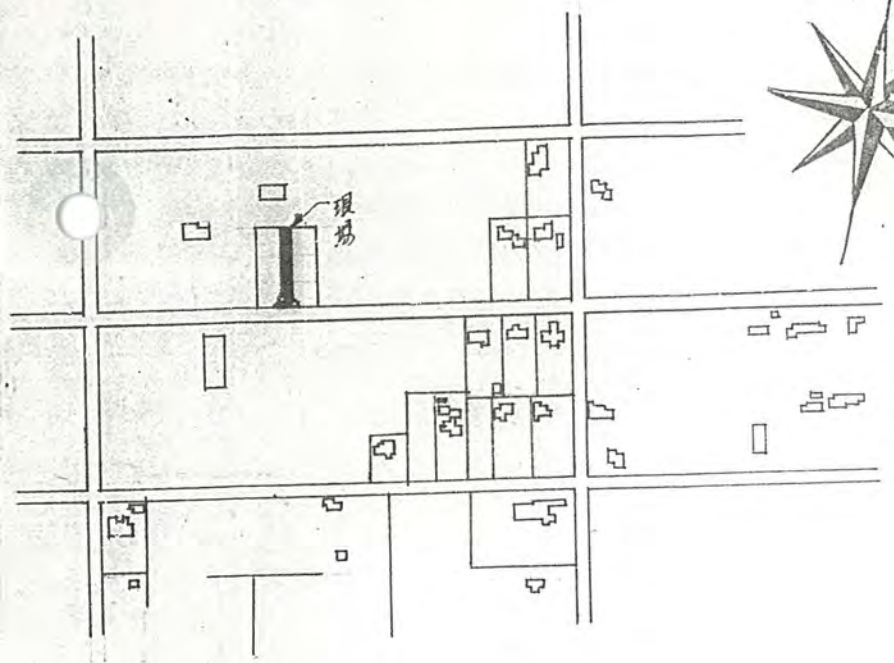

埼玉県北足立郡新座町大字片山字天沼
四九式六番の五
道路位置指定申請図
縮尺

指定道路延長 三六・一五メートル
幅員 四・〇〇メートル

