


測量圖

中頁 4.000

37年5月31日第179号
幅員 4.9m 延長 82.1m

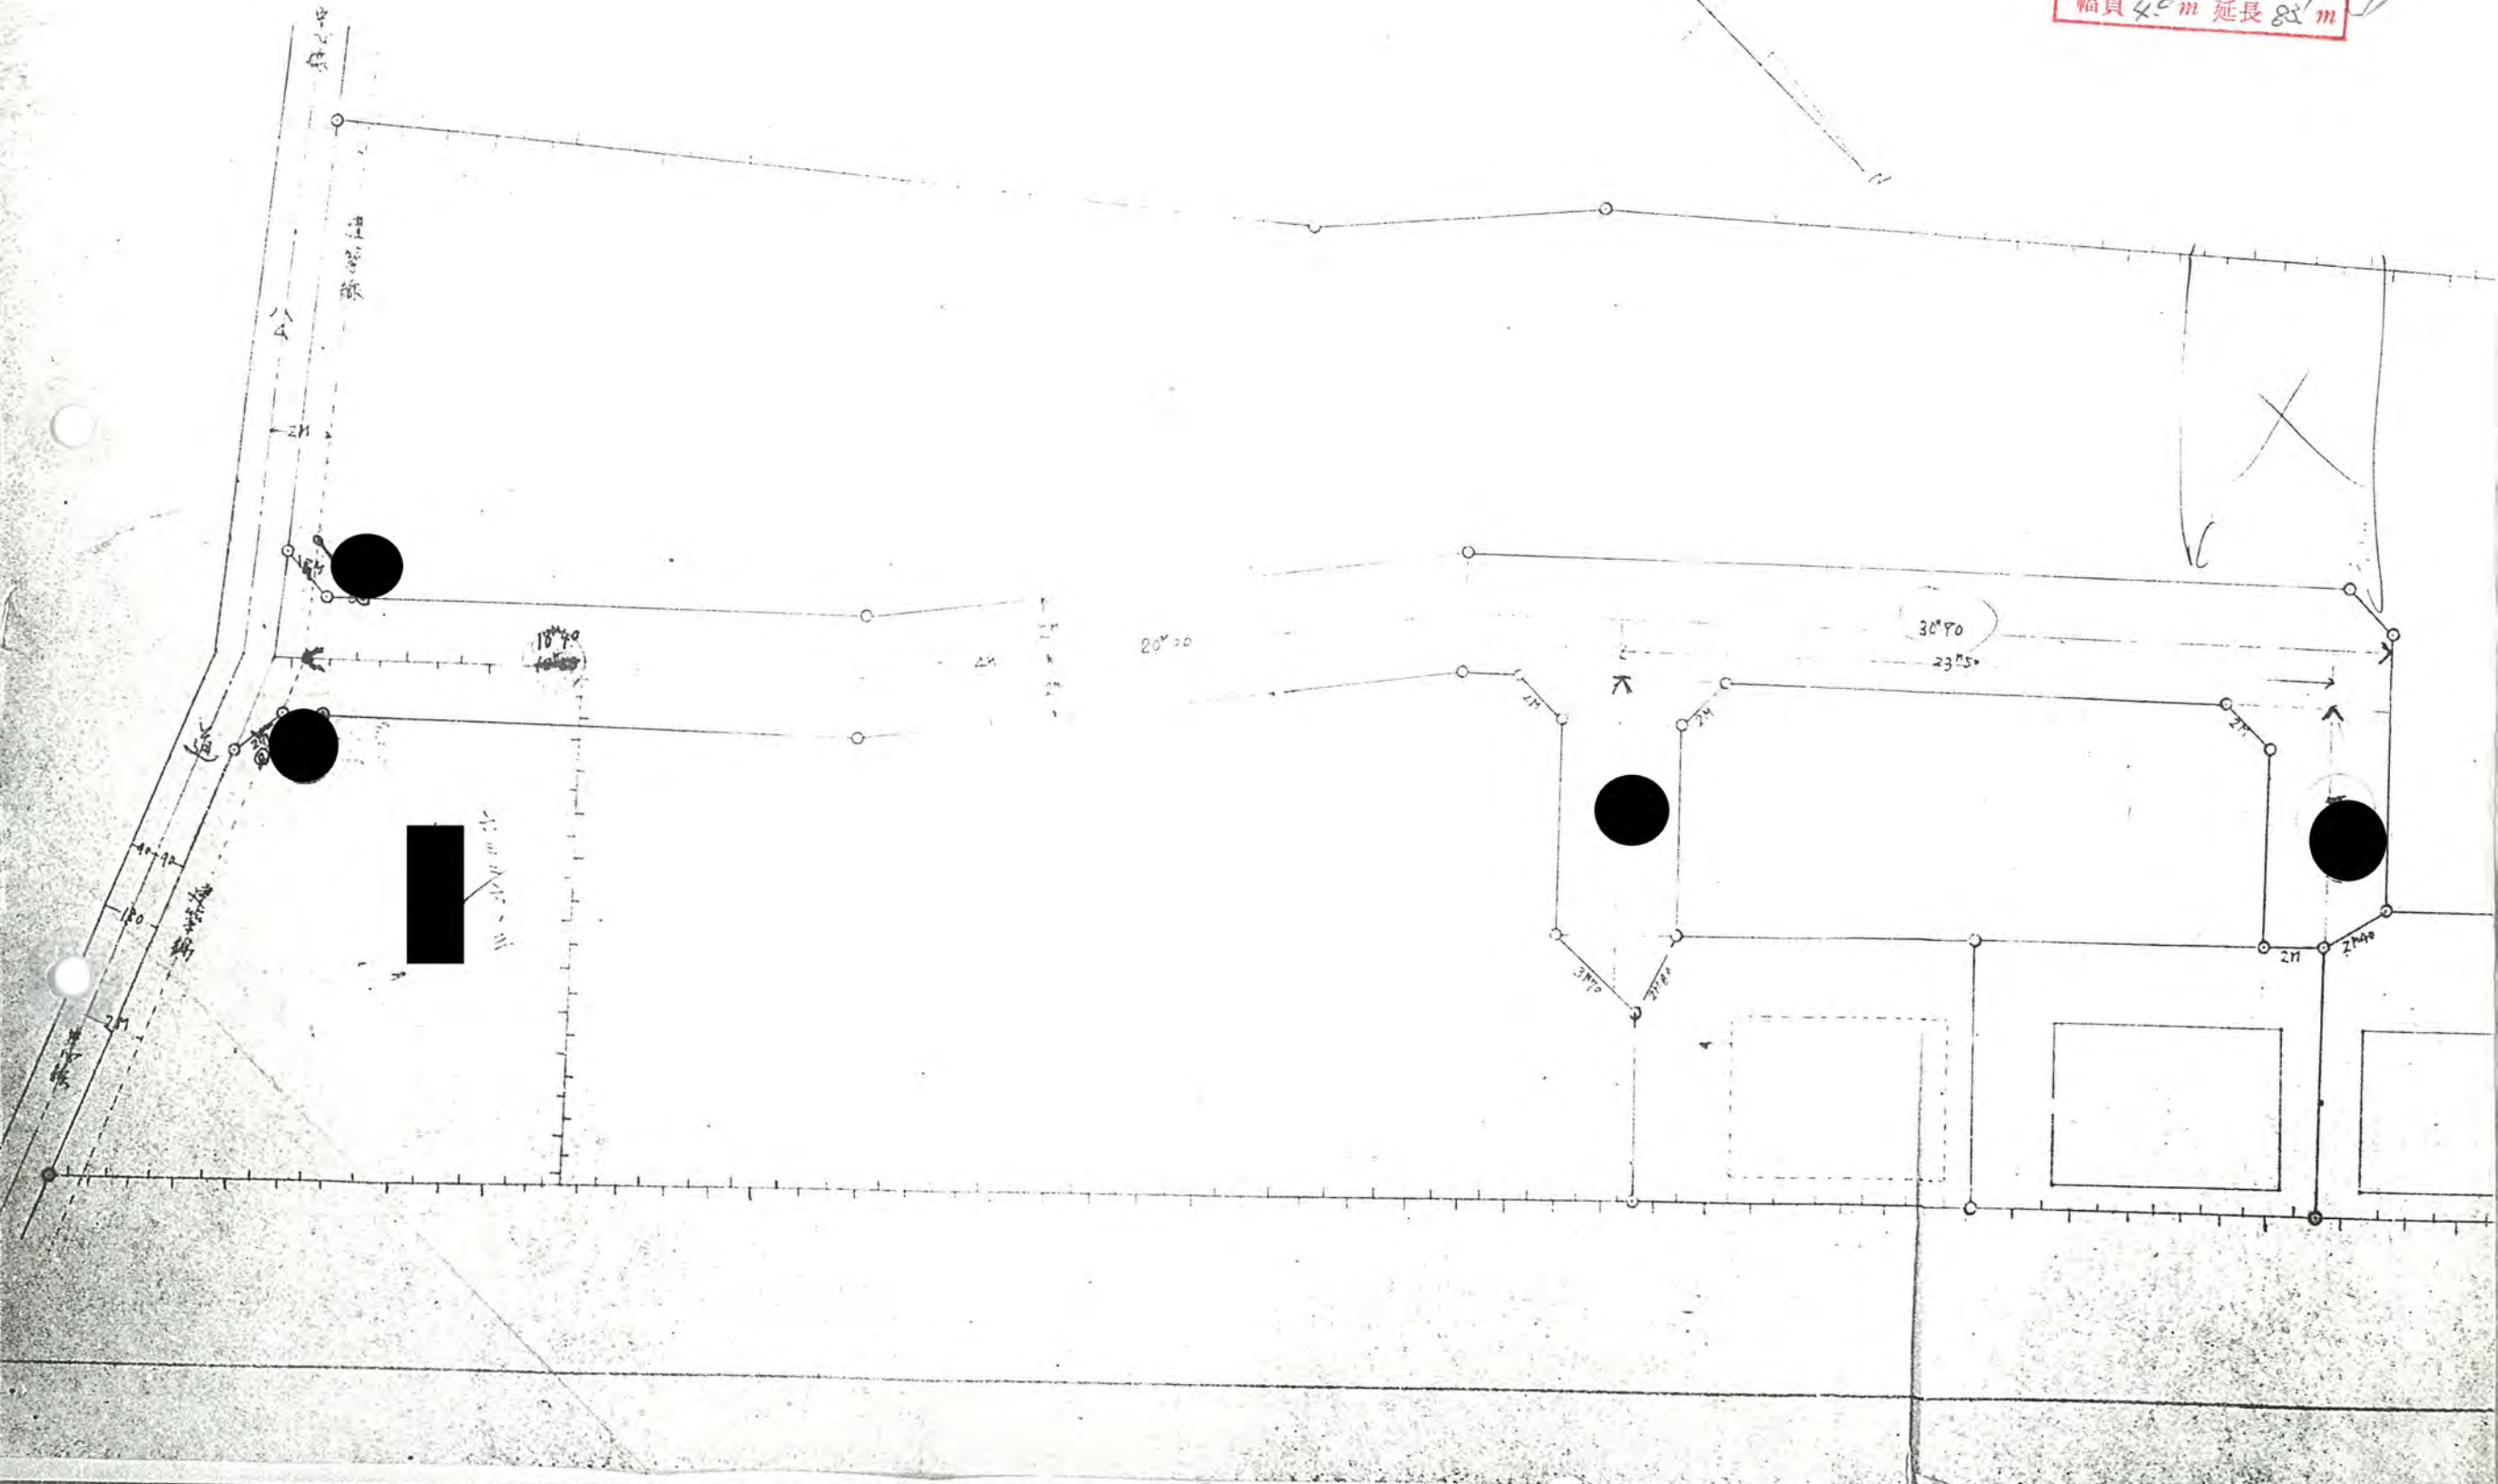

+25°+

道路延長 83.100

巾員 4.000

37年5月31日第179号
幅員40m 延長83.1m

勘面

