



37年7月16日第279号  
幅員40m 延長100.0m

標識の位置

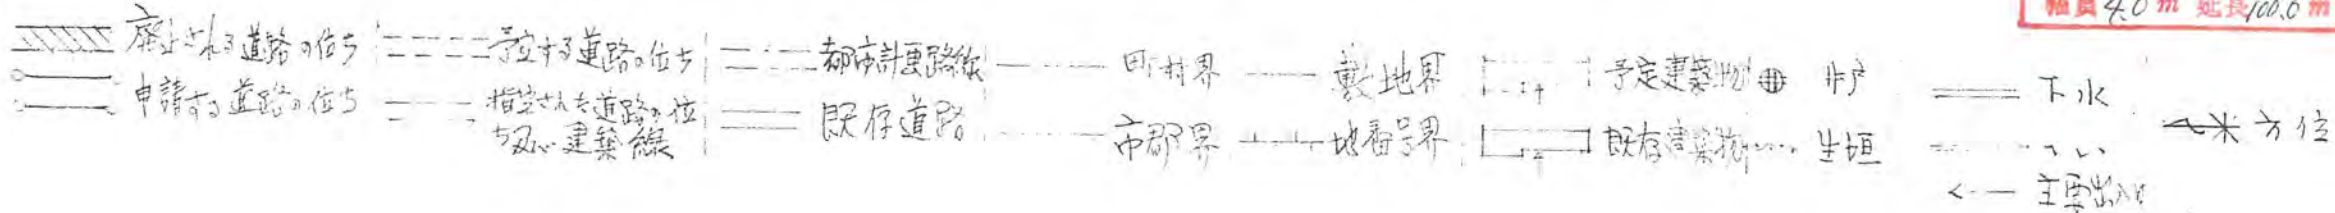

備考

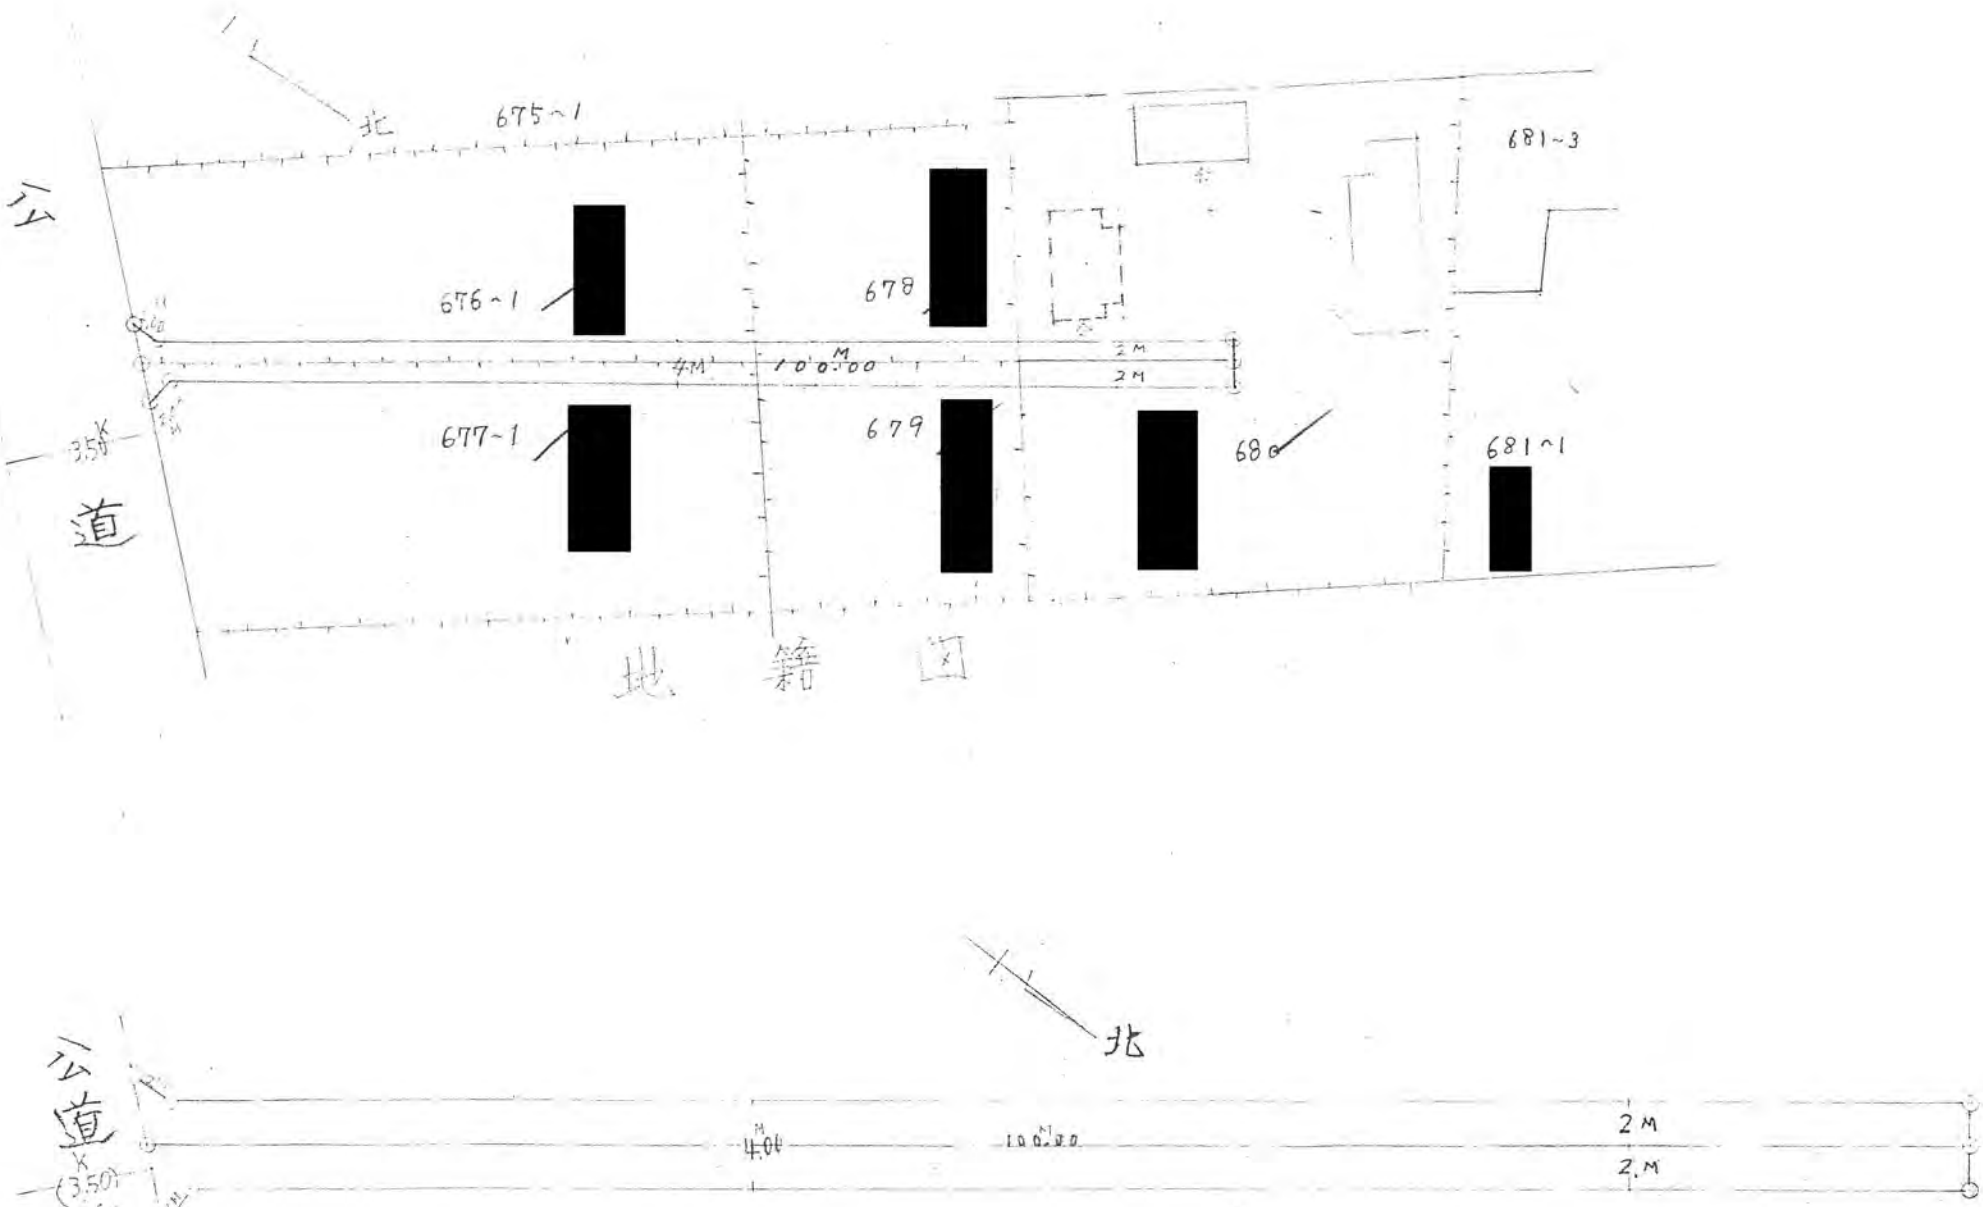

図面作成者住所氏名印  
北見市郡子

幅員4M 延長100M  
道路図 5'1/300