



388

北足立郡新座町大字西塚字稻荷前33-1

道路位置指定申請圖

巾員 4.00米
延長 36.40米

37年 9月 5日 第388号
幅員 4.0m 延長 36.4m

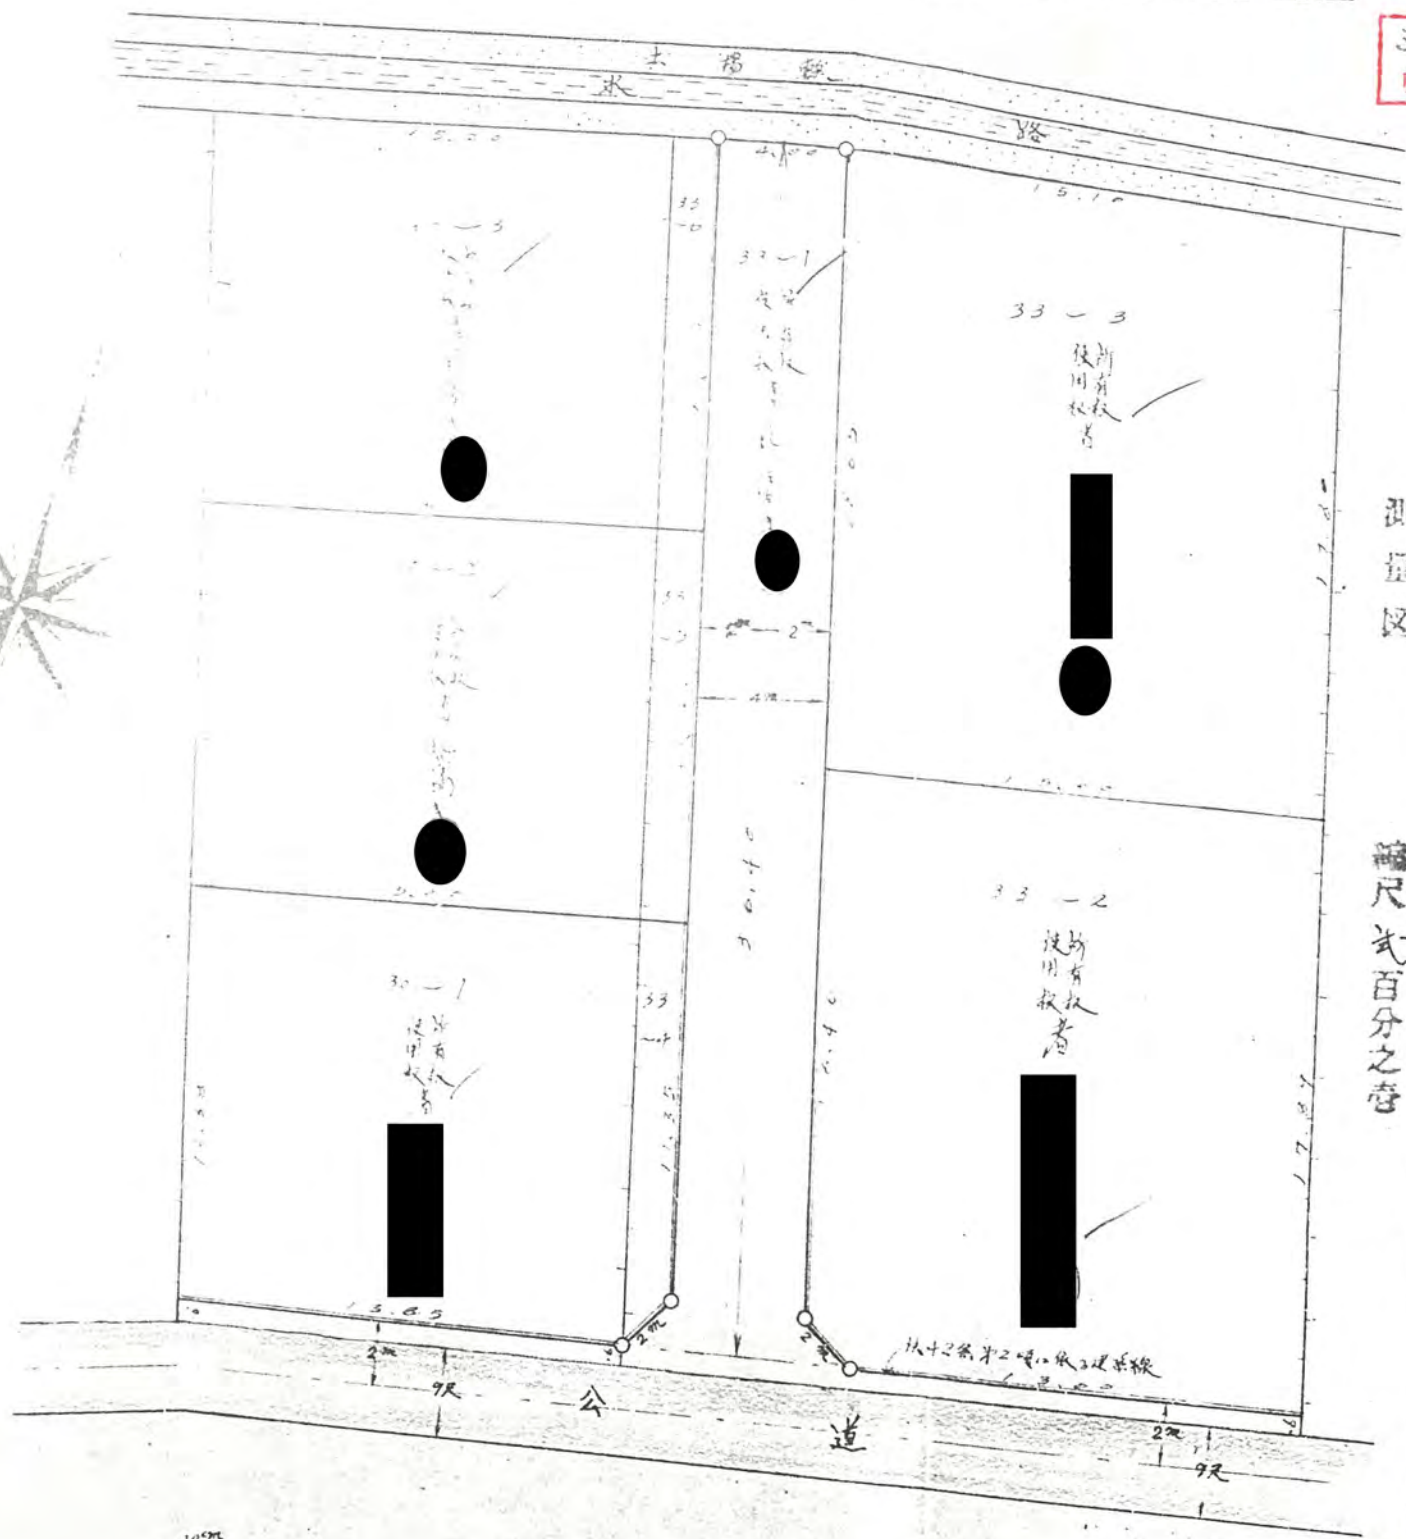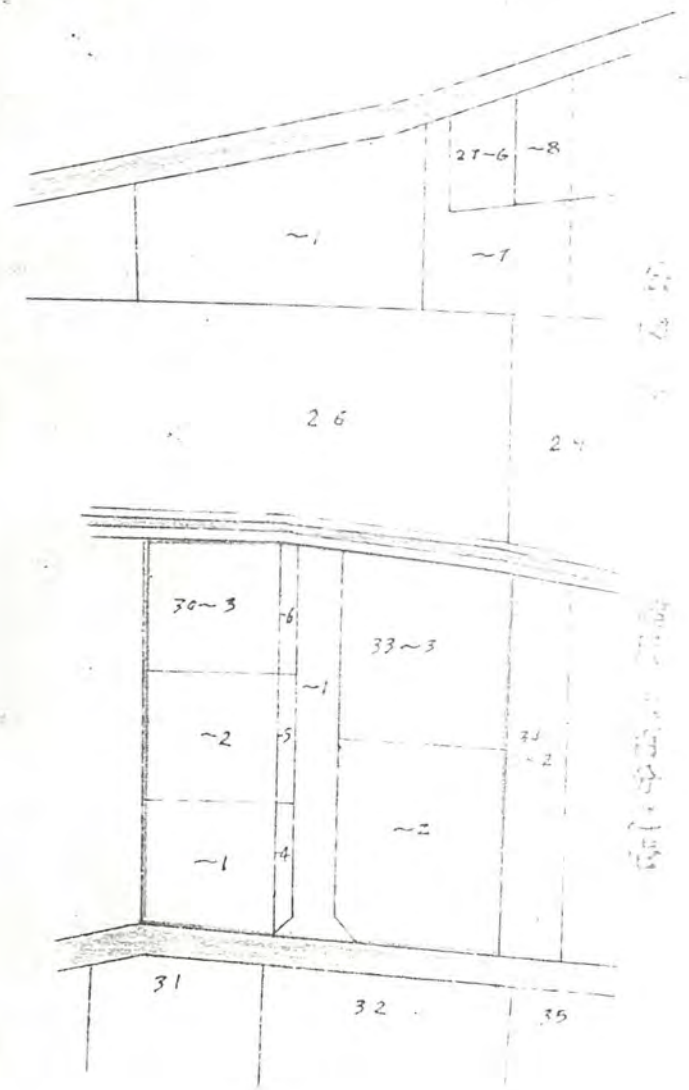

測量図

縮尺式百分之壹

