

37年10月22日第481号  
幅員4.0m 延長212.9m

1:300

37 10/22 481

道路位置指定台帳					
公告年月日	昭	和	年	月	日
指定年月日	昭	和	年	月	日
指定番号	第		号		



XXXXXX 廃止された道路      ○—○ 申請した道路

..... 予定道路の位置      ———— 指定された道路




37年10月22日第481号  
幅員4.0m 延長212.9m

4  
2

# 北足立郡新座町大字西屈字新堀割 道路位置指定申請図

実測図

S=1:300

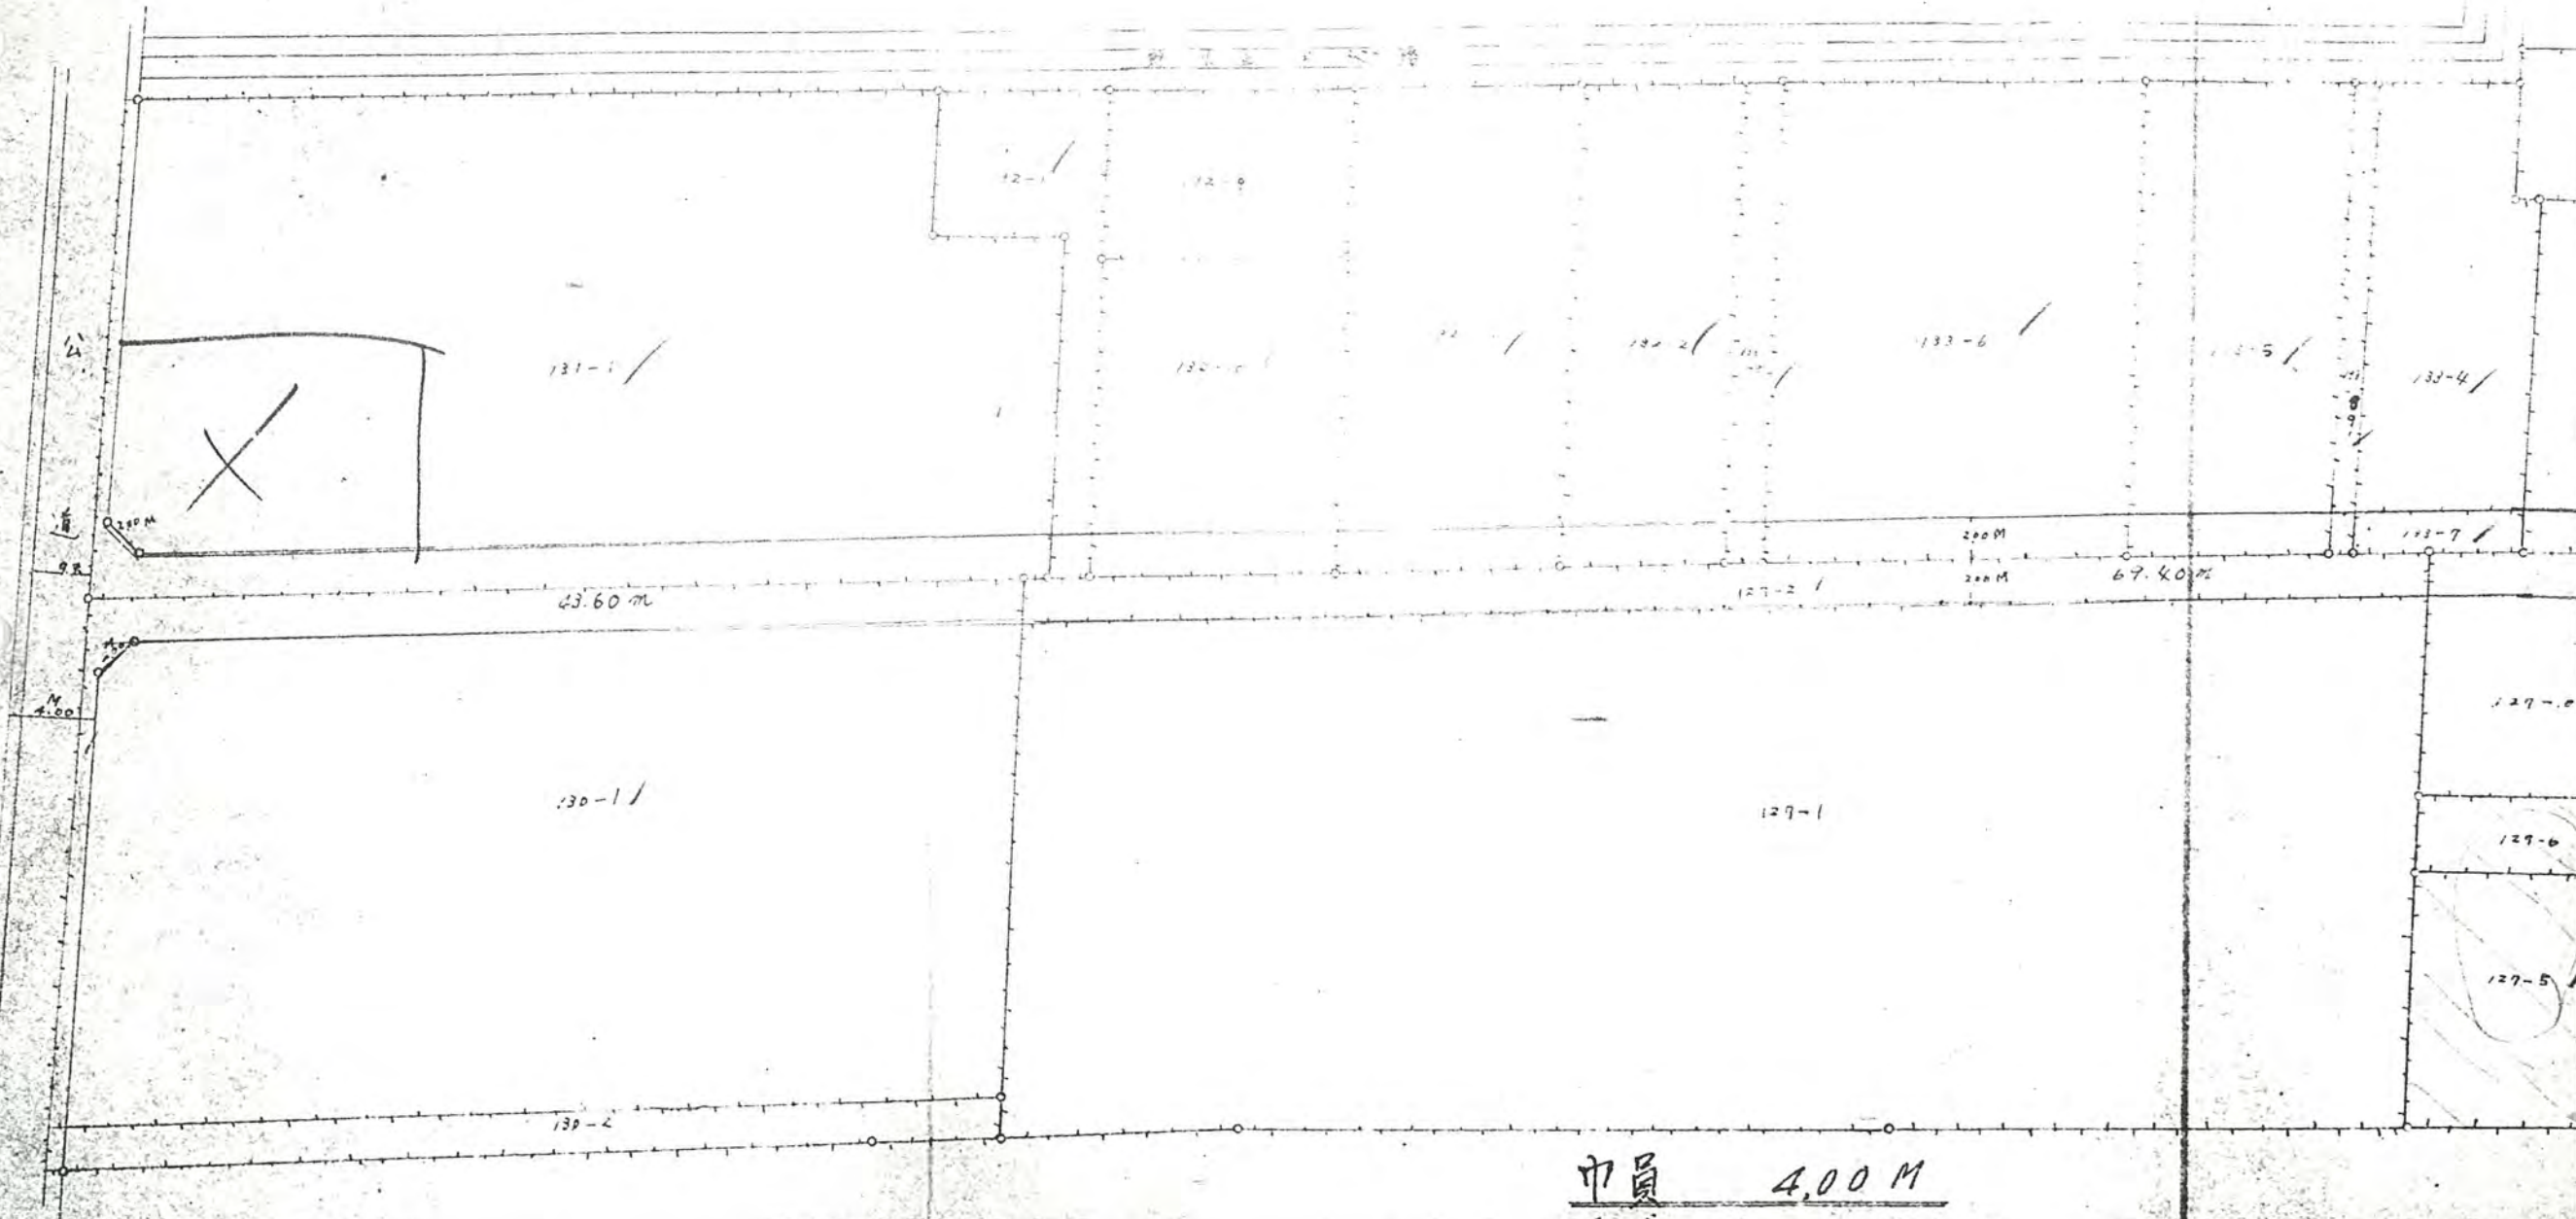

幅員 4.00 M  
延長 212.90 M

XXXXXX 廃止された道路