
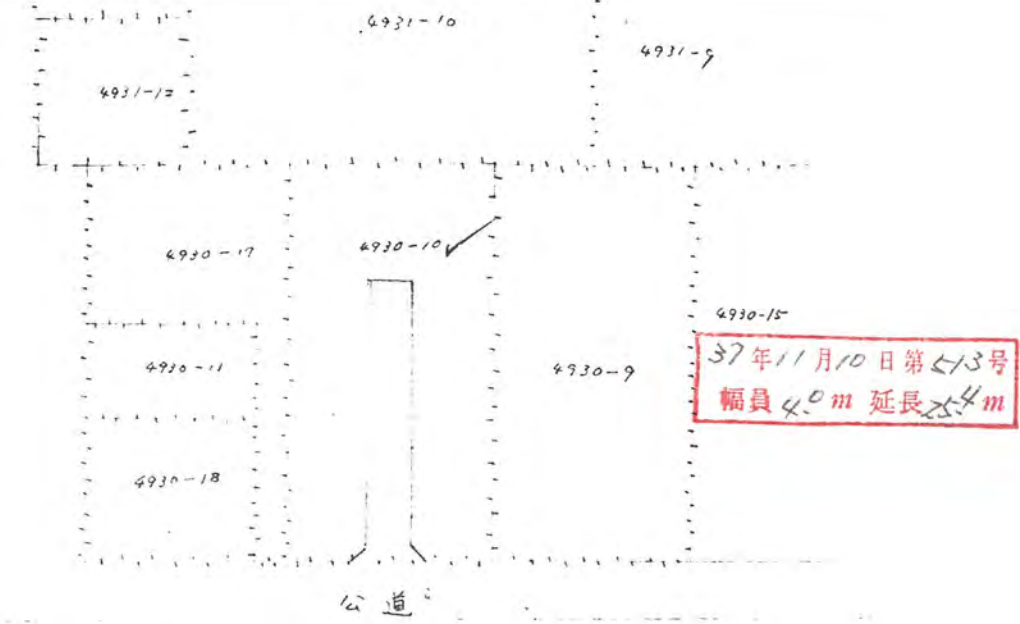


一 町界
 一 市界
 一 主要出入口
 井 戸

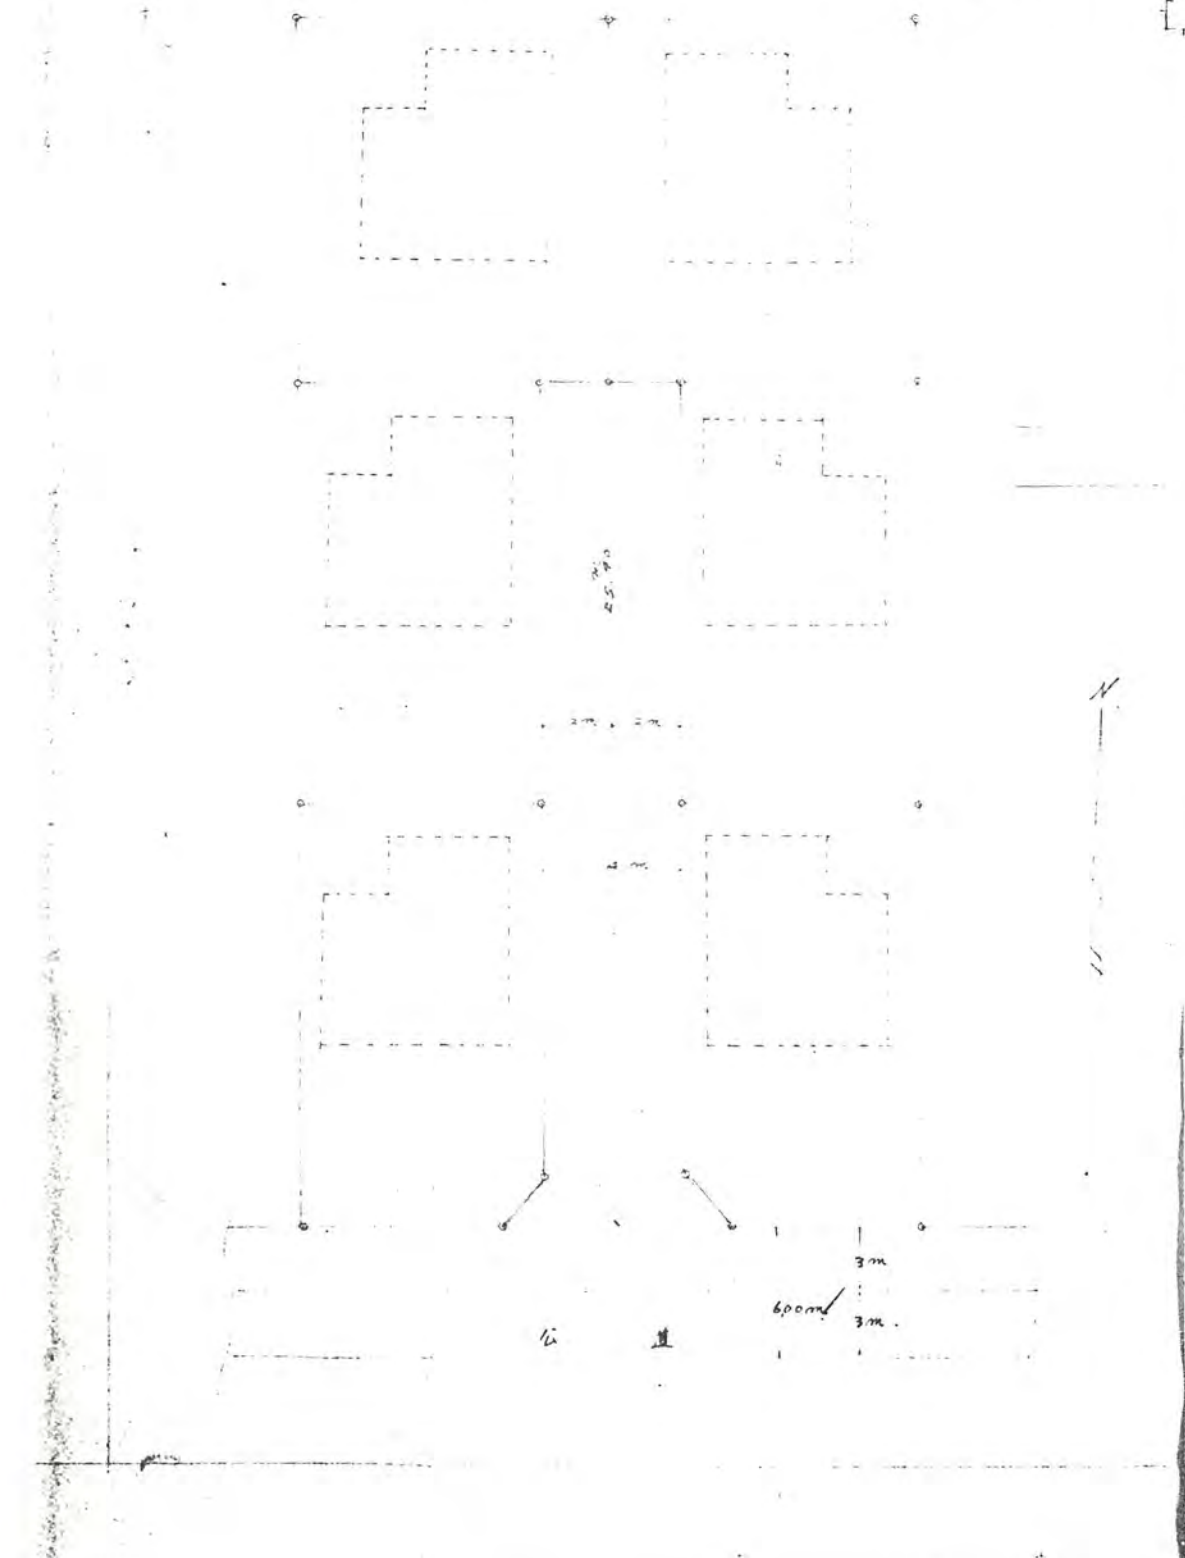

37年11月10日第413号
 幅員4.0m 延長25.4m

地籍均 5/1000

中員 4.00 m
 延長 25.40 m

公道
 3m
 3m