
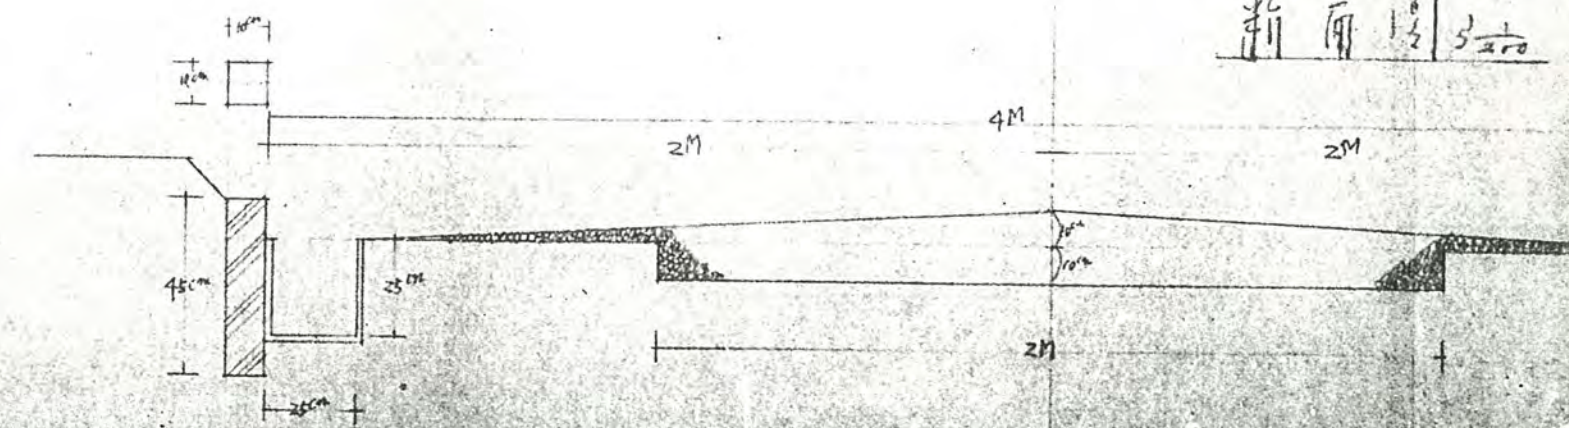
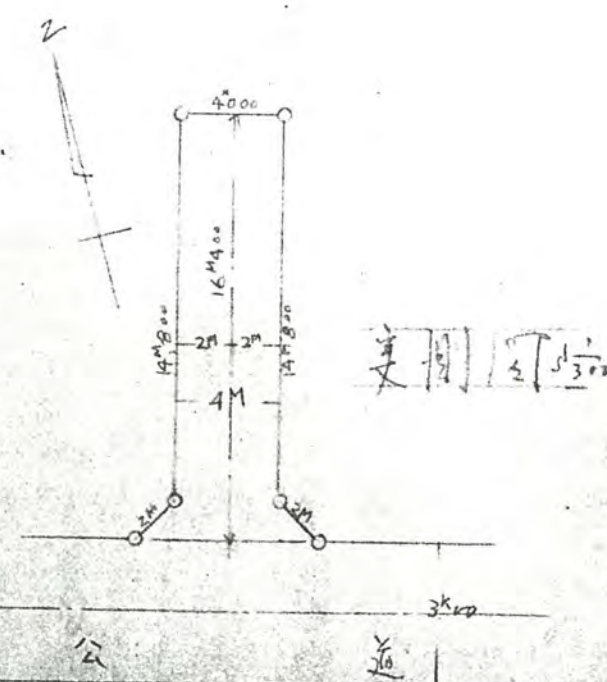


37年11月27日第536号
幅員40m 延長164m

道路概要

巾員 4m
延長 164m
縮尺 1:300 1:200 1:60

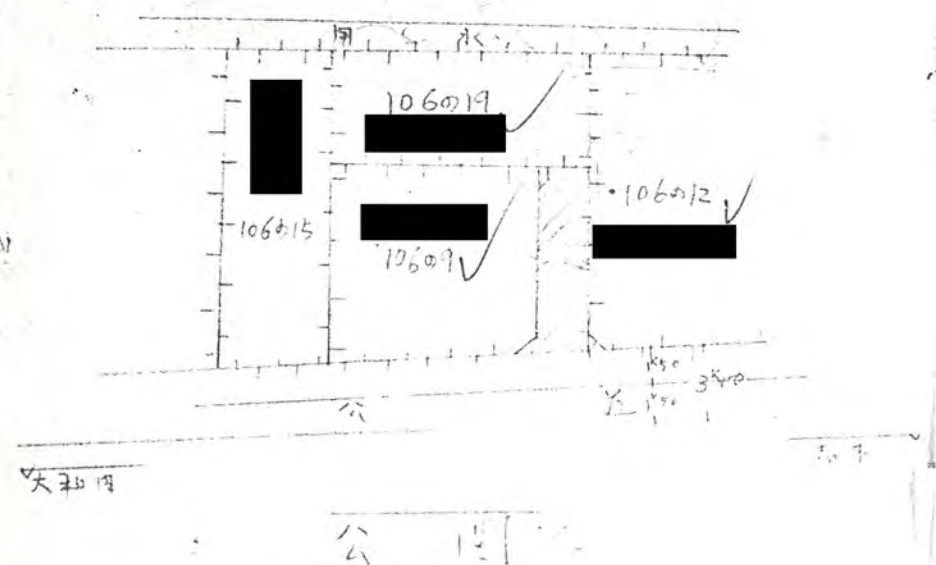

縮尺 1/2 1/300