


38年1月26日第13号
幅員4.0m延長40.90m
6.0m延長50.0m

②

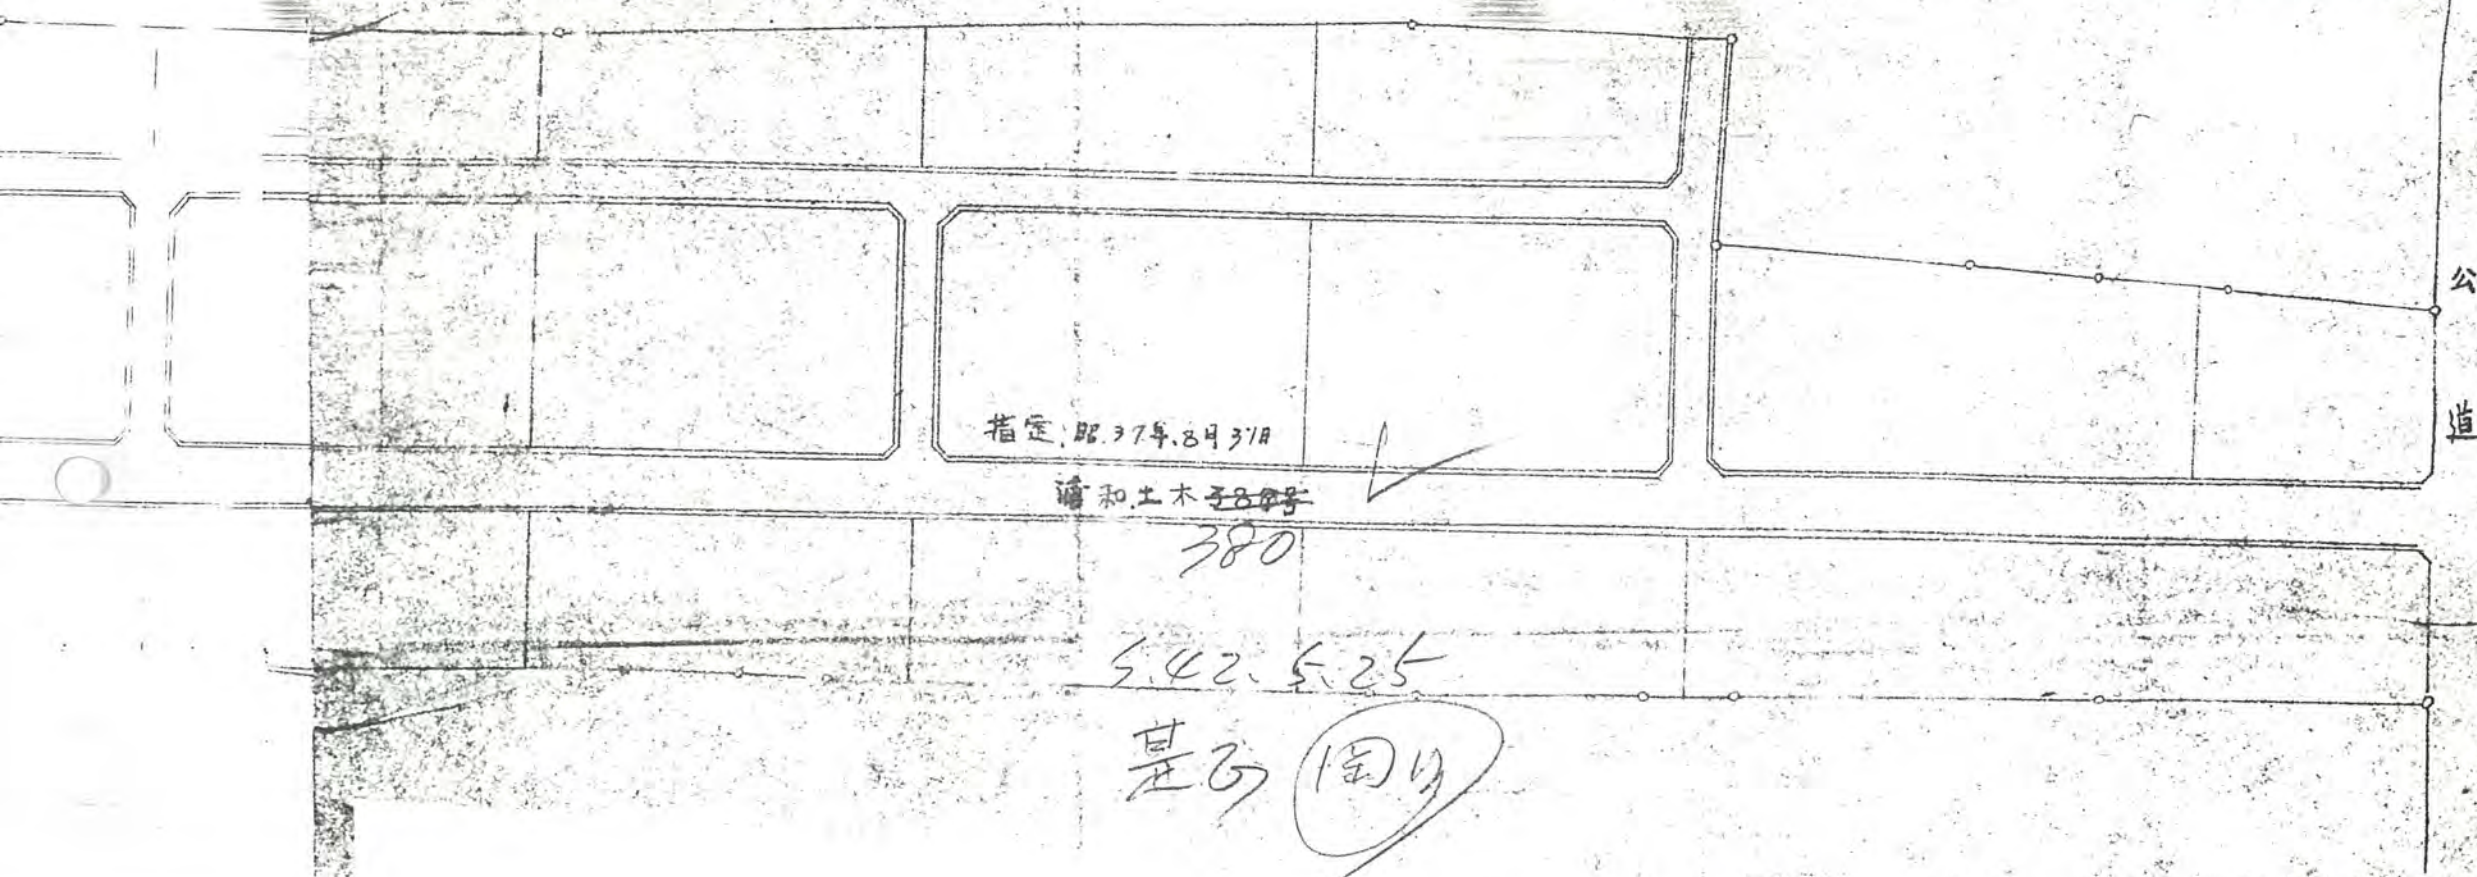


指定:昭.37年.8月31日

浦和土木子8号


380

5.42.5.25

是の(国)

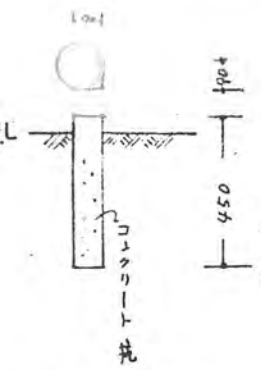

境界石 S 1:20

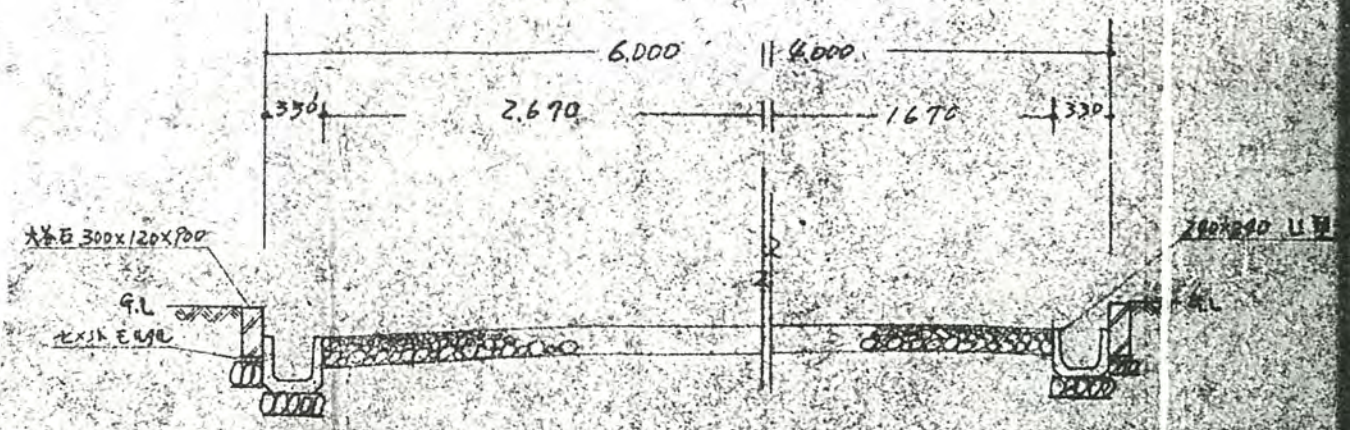

断面図 S 1:40

38年1月26日第13号
 幅員40m 延長409.01m
 6.0m 50.0m

