

道路位置指定申請図

付近見取図	1/3000
構造図	1/50
尺	公四字 1600



道路となる土地の地名地番

幅員 4.00メートル ・ 延長 90.42メートル ・ 自動車廻転広場

平方メートル

38年2月7日第42号
幅員4.0m 延長90.4m

埼玉県北足立郡新座町大字牛山字天沼
4.9'39番地

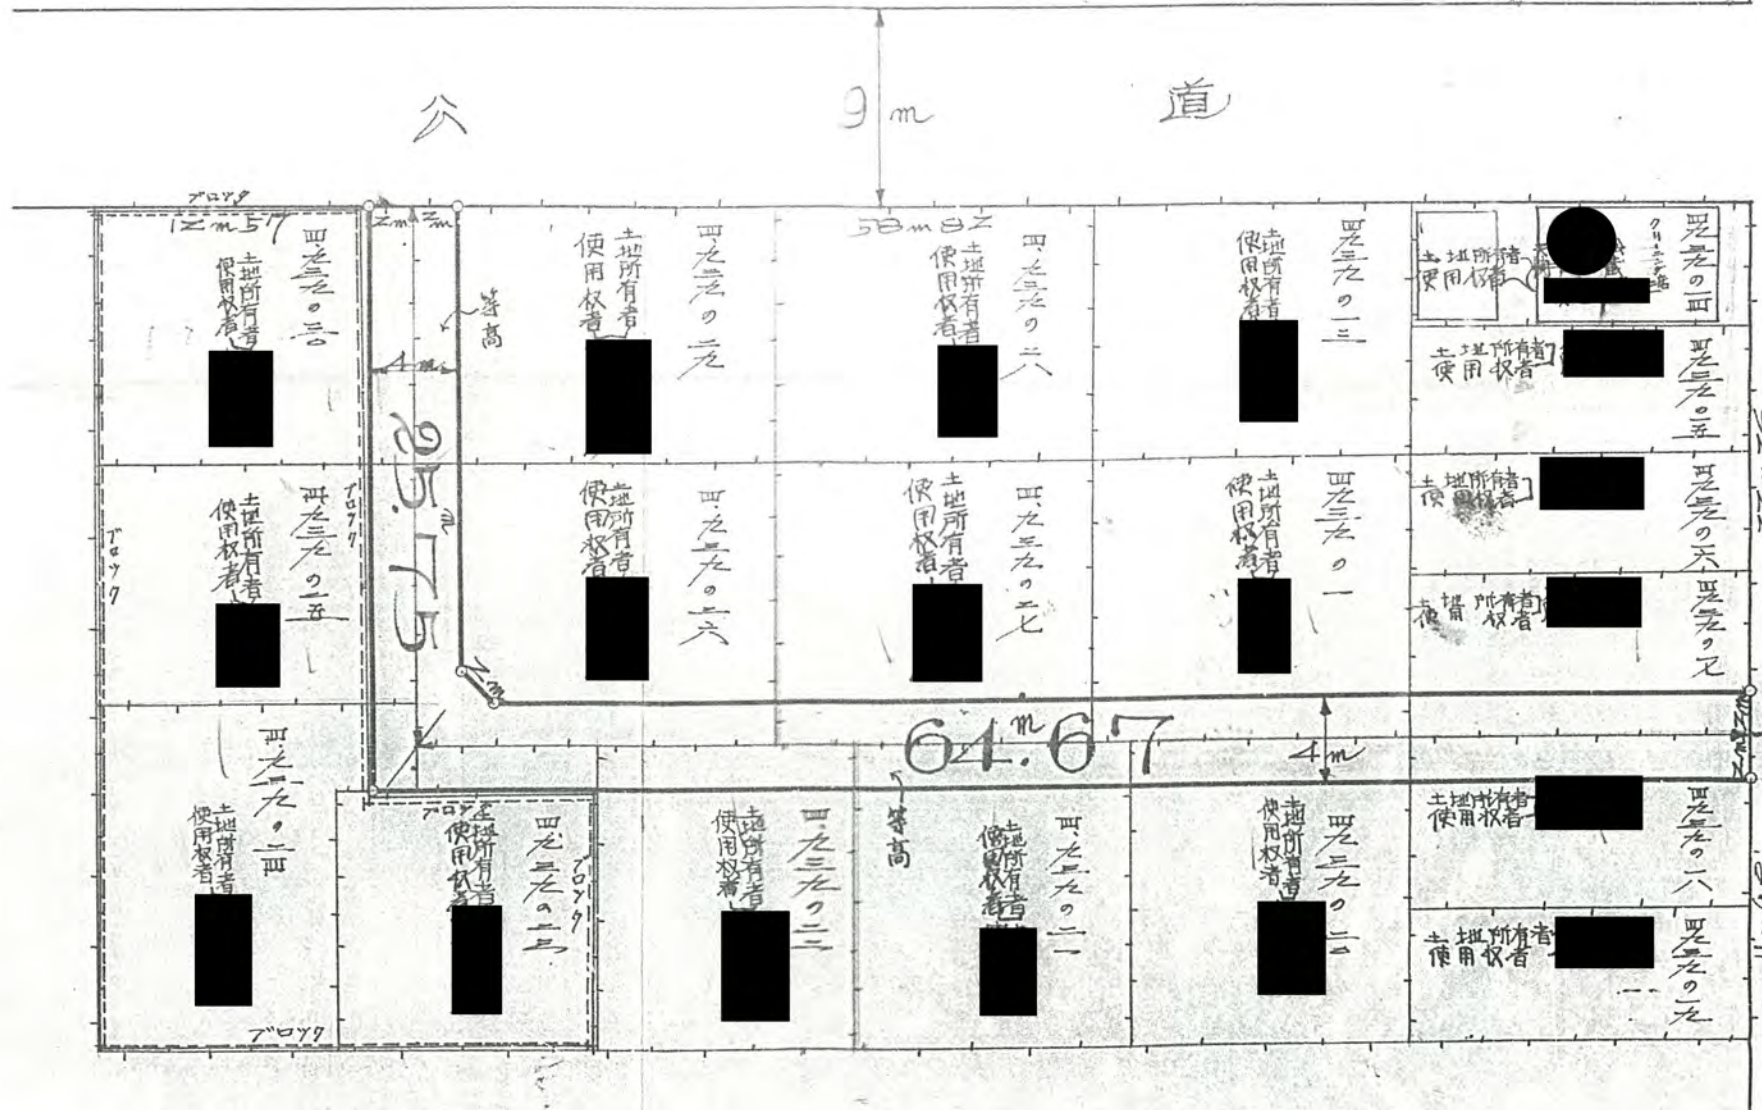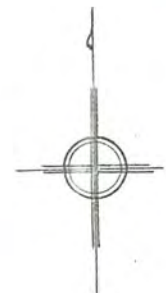

指定道路の断面図

境界石図

650