



38年2月26日 第74号
幅員6.0m 面積263.6m²

①

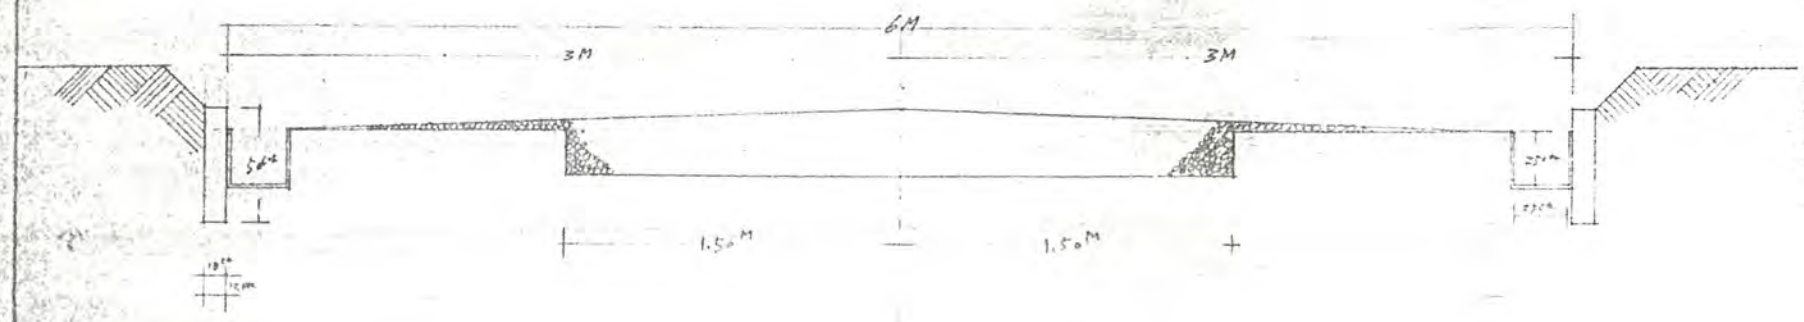

断面図 1/300

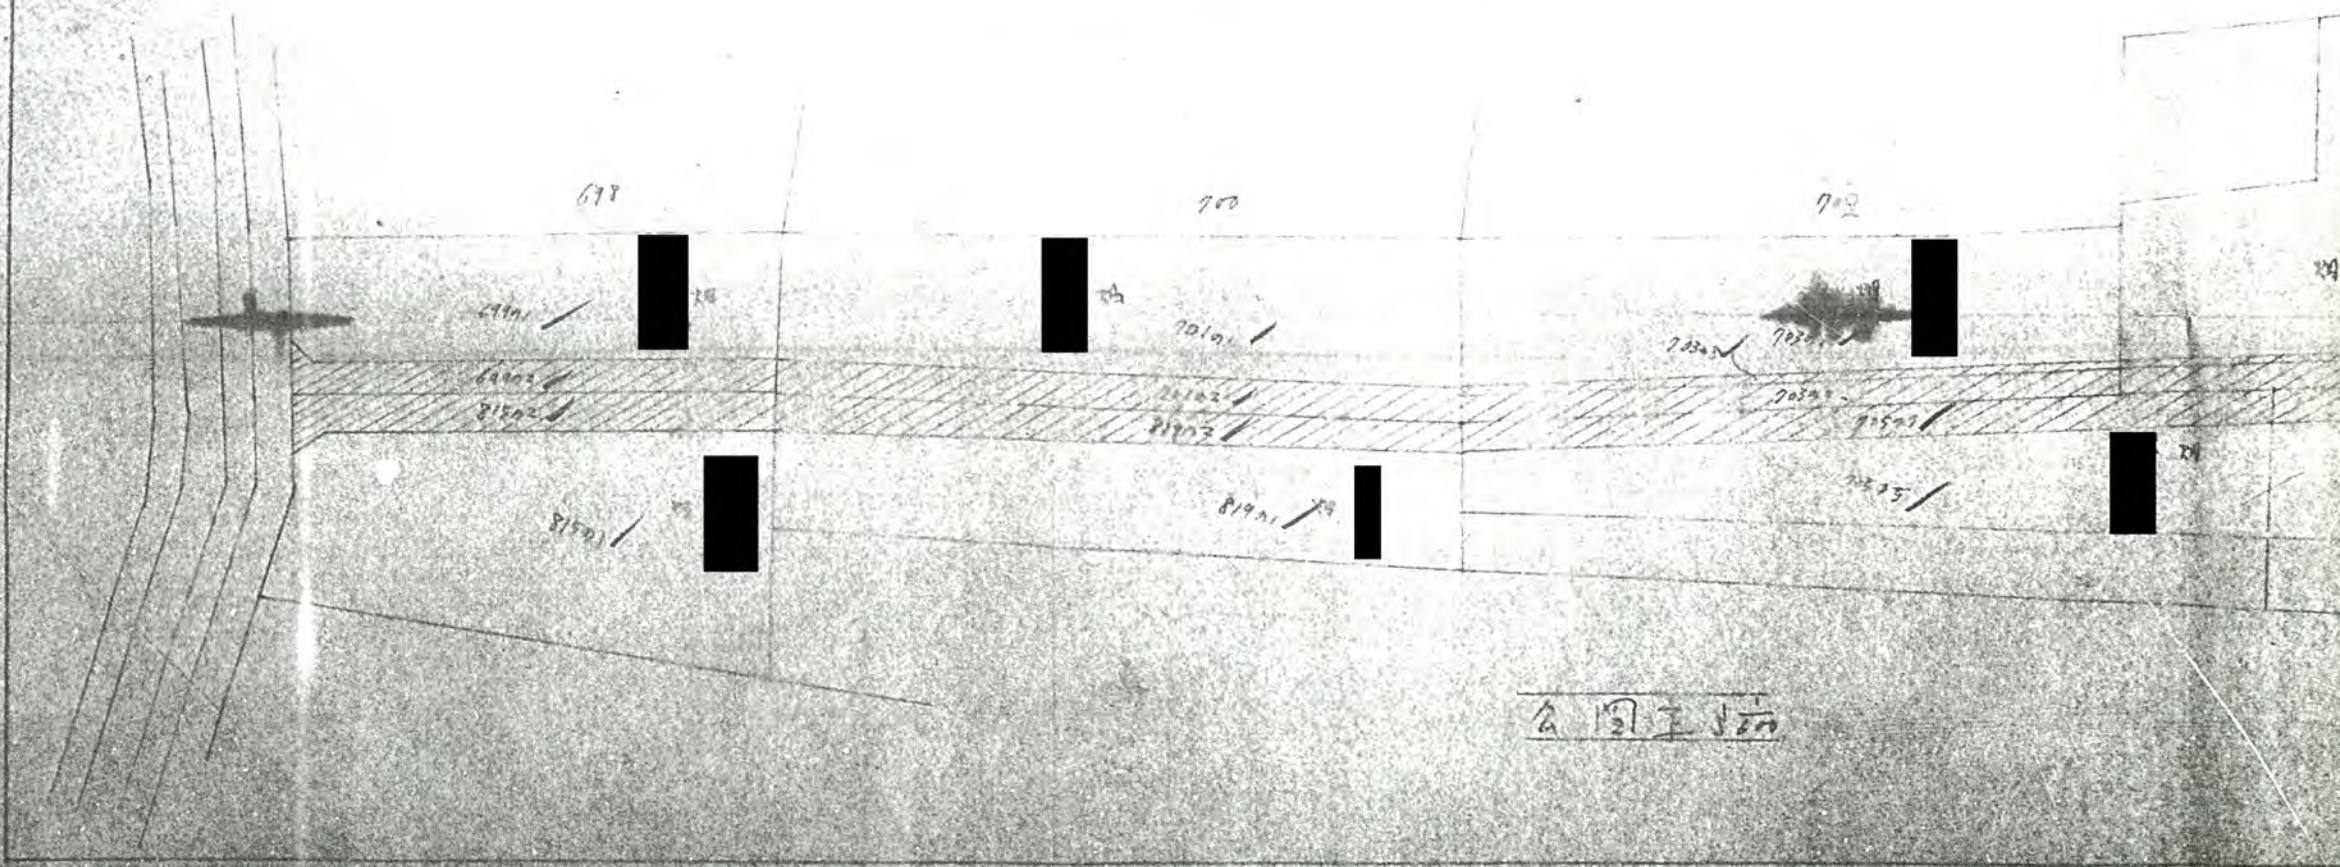

平面図


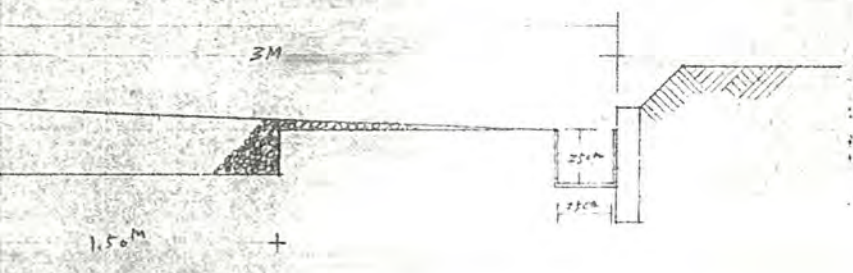


圖 10 1/30



公圖主站

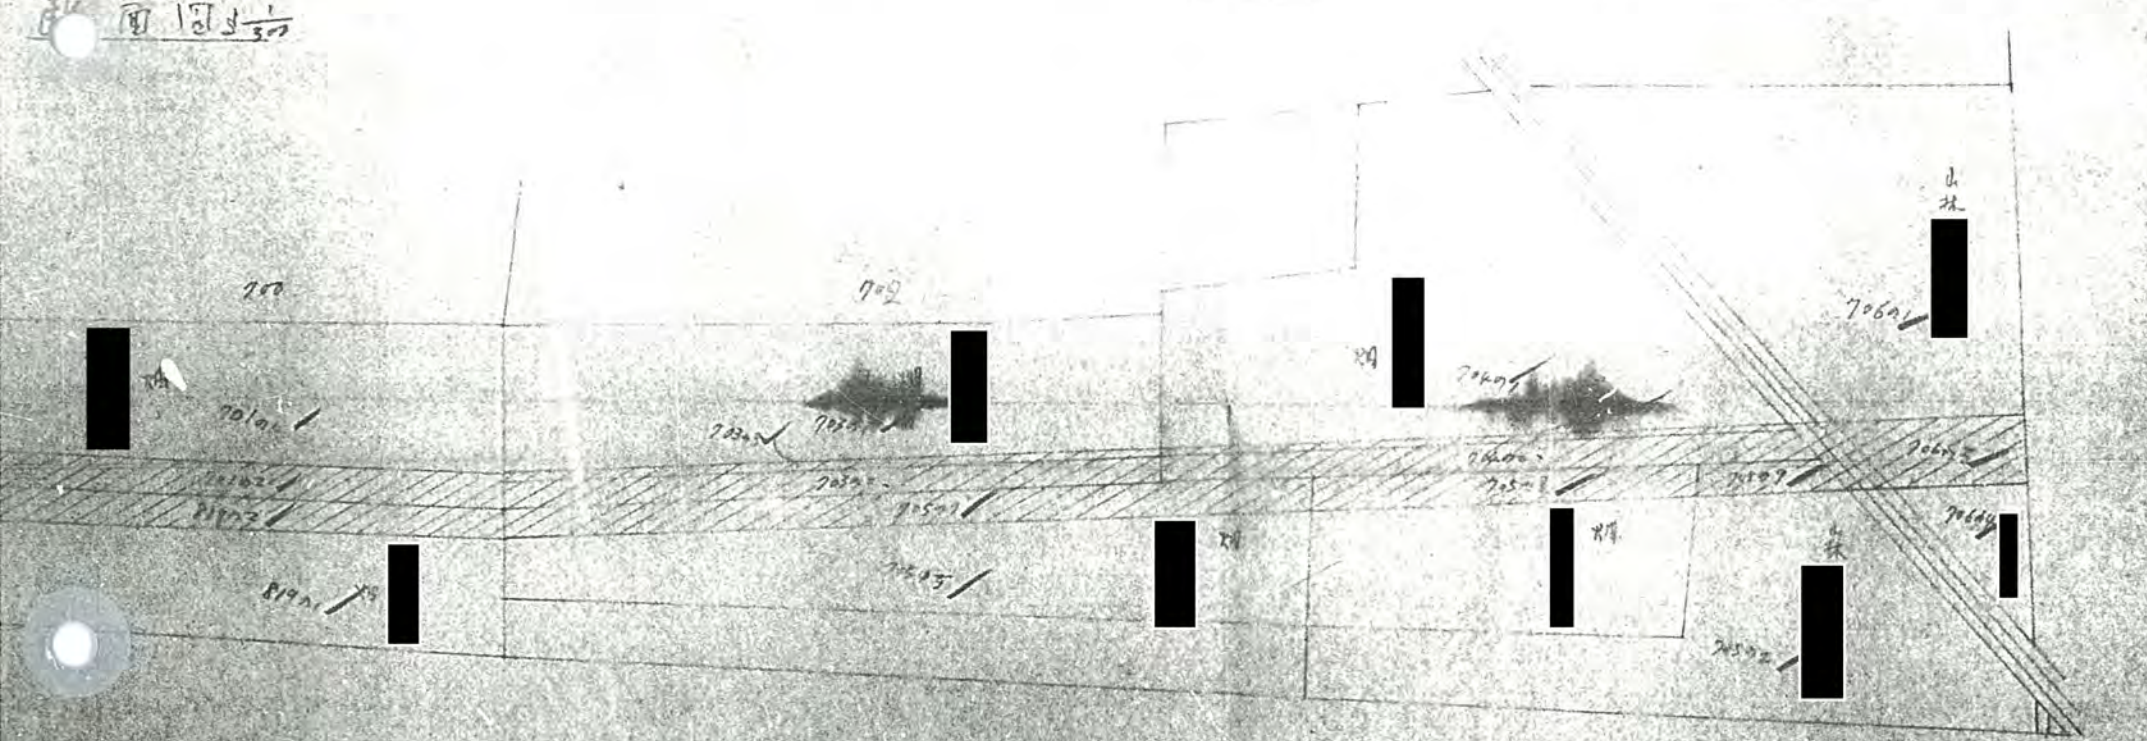