
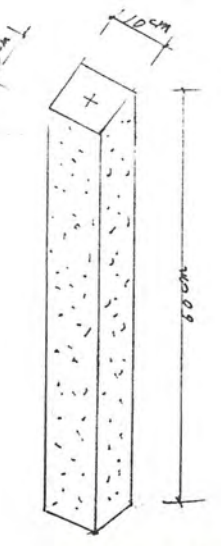



道路となる土地の地名地番

幅員 4.0メートル • 延長 30.80メートル • 自動車廻転広場 平方メートル

38年3月25日第105号
幅員 4 m 延長 30.8 m

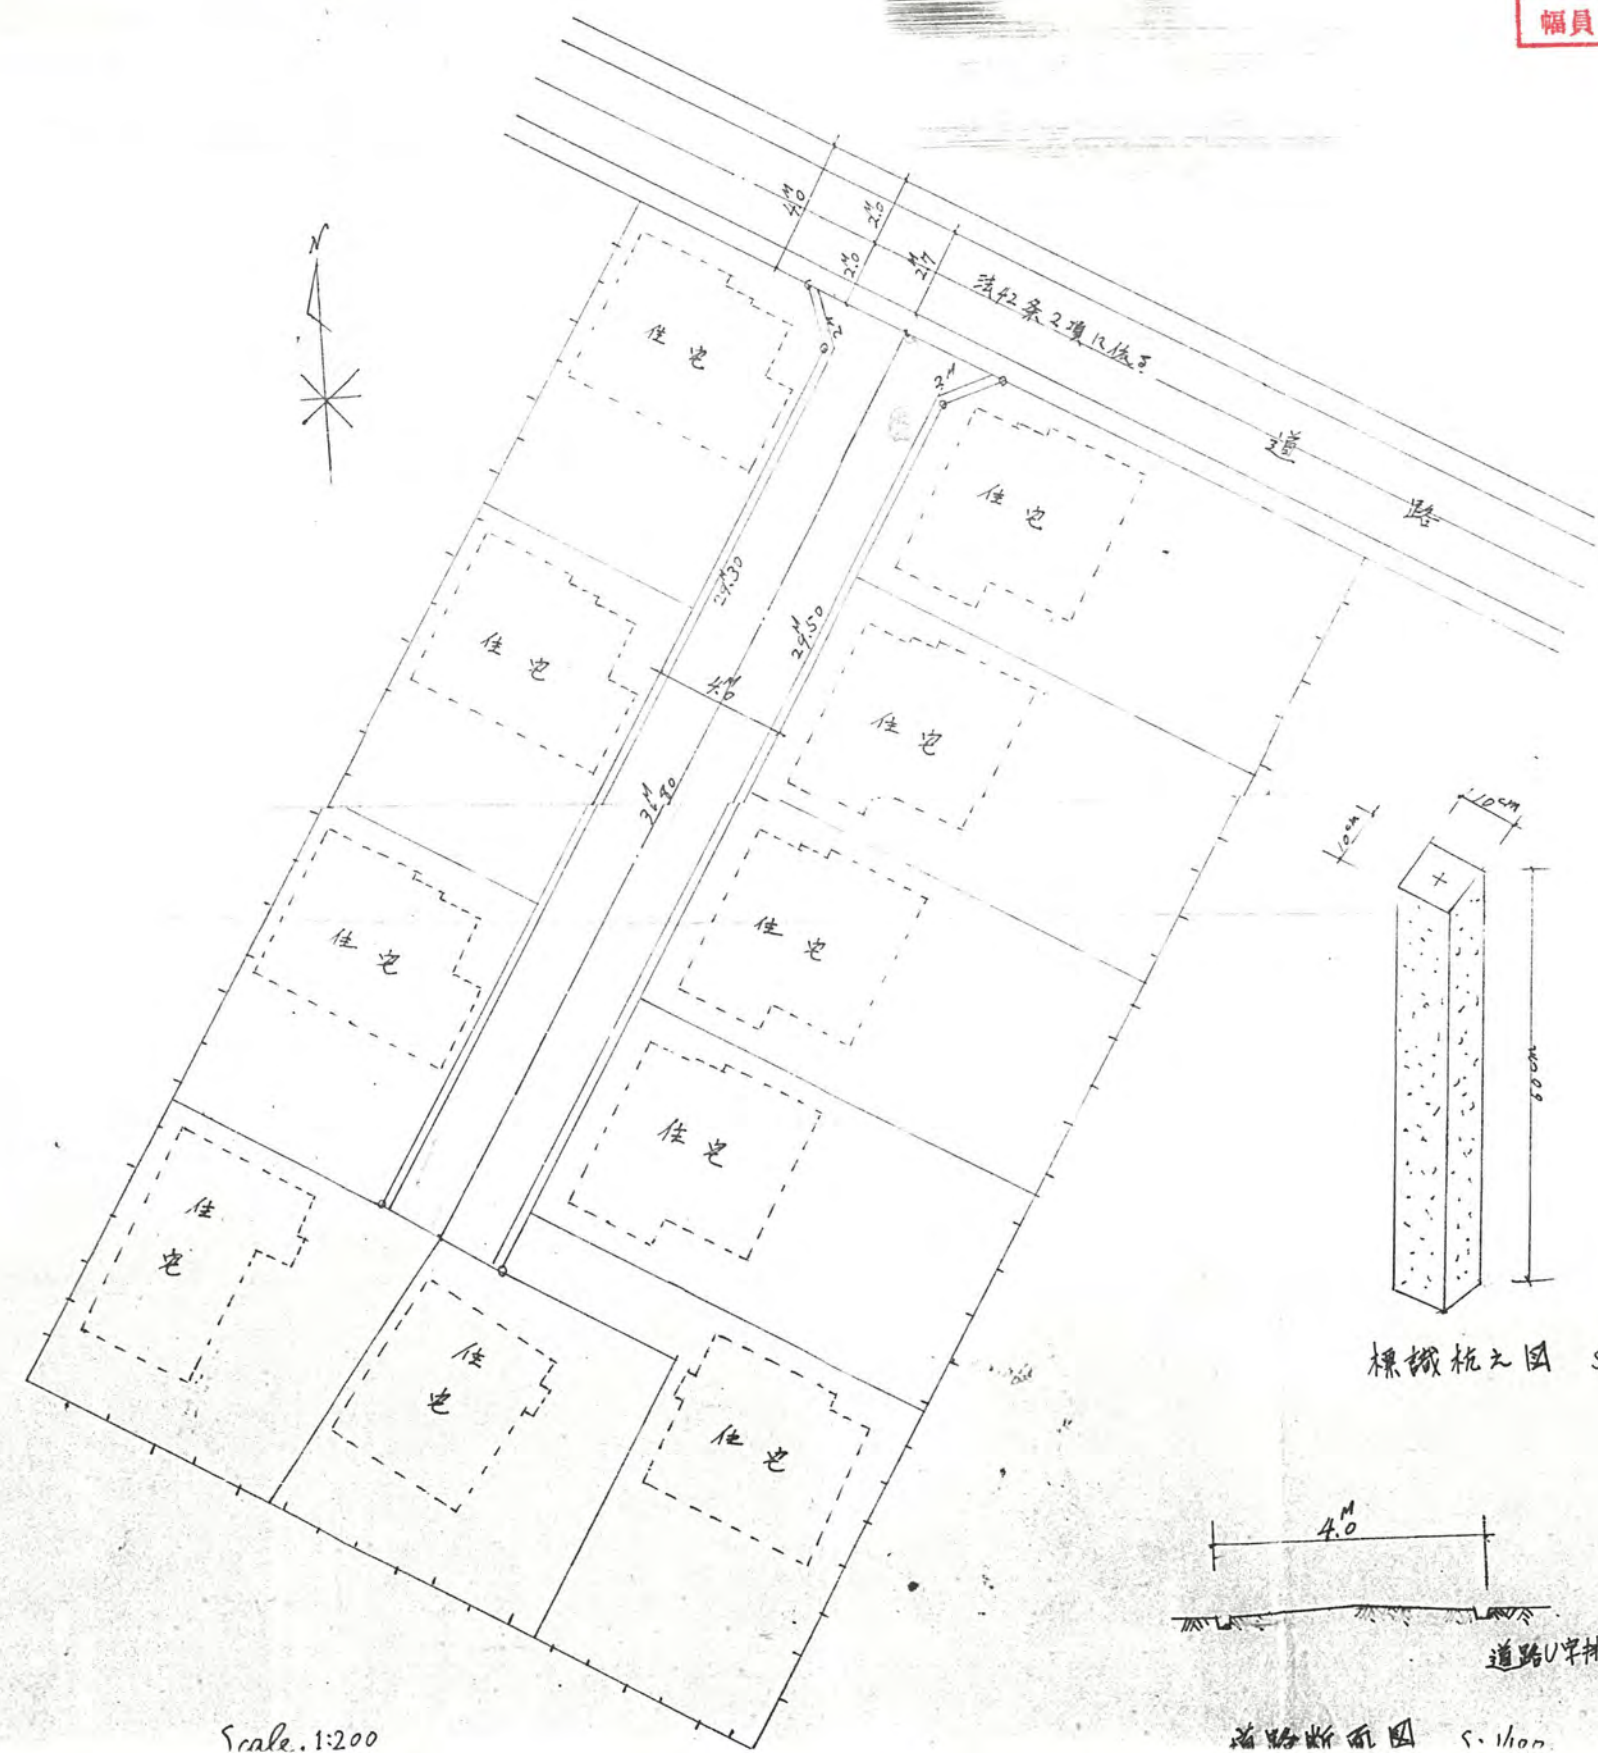

標識杭元図 S; 1/10

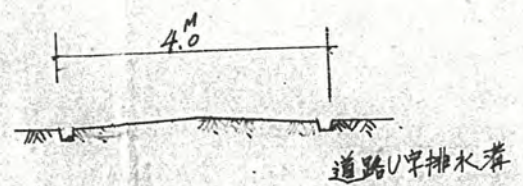

道路断面図 S. 1/100

Scale. 1:200