
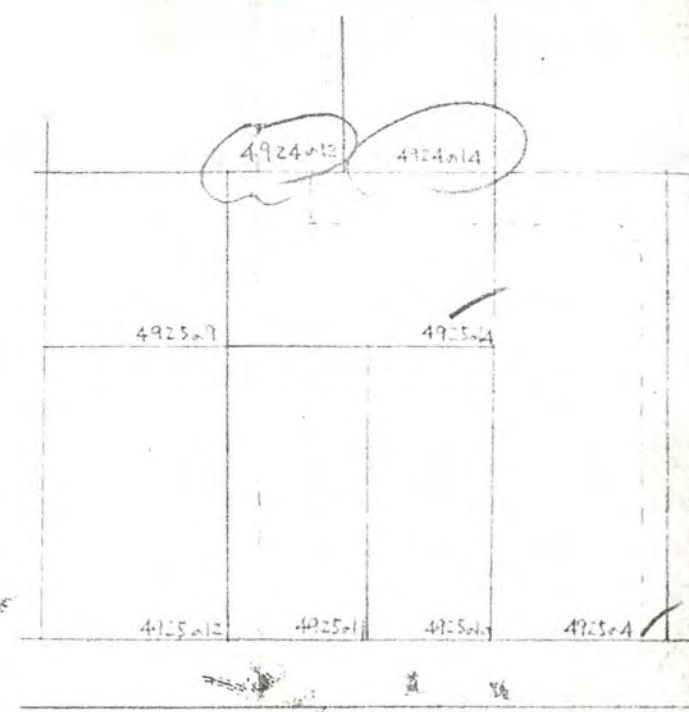


38年6月3日第204号
幅員4.0m 延長66.2m

北足立郡新座町大字片山字天沼4925の4,の5,の14 巾4.000M 延長66.200M

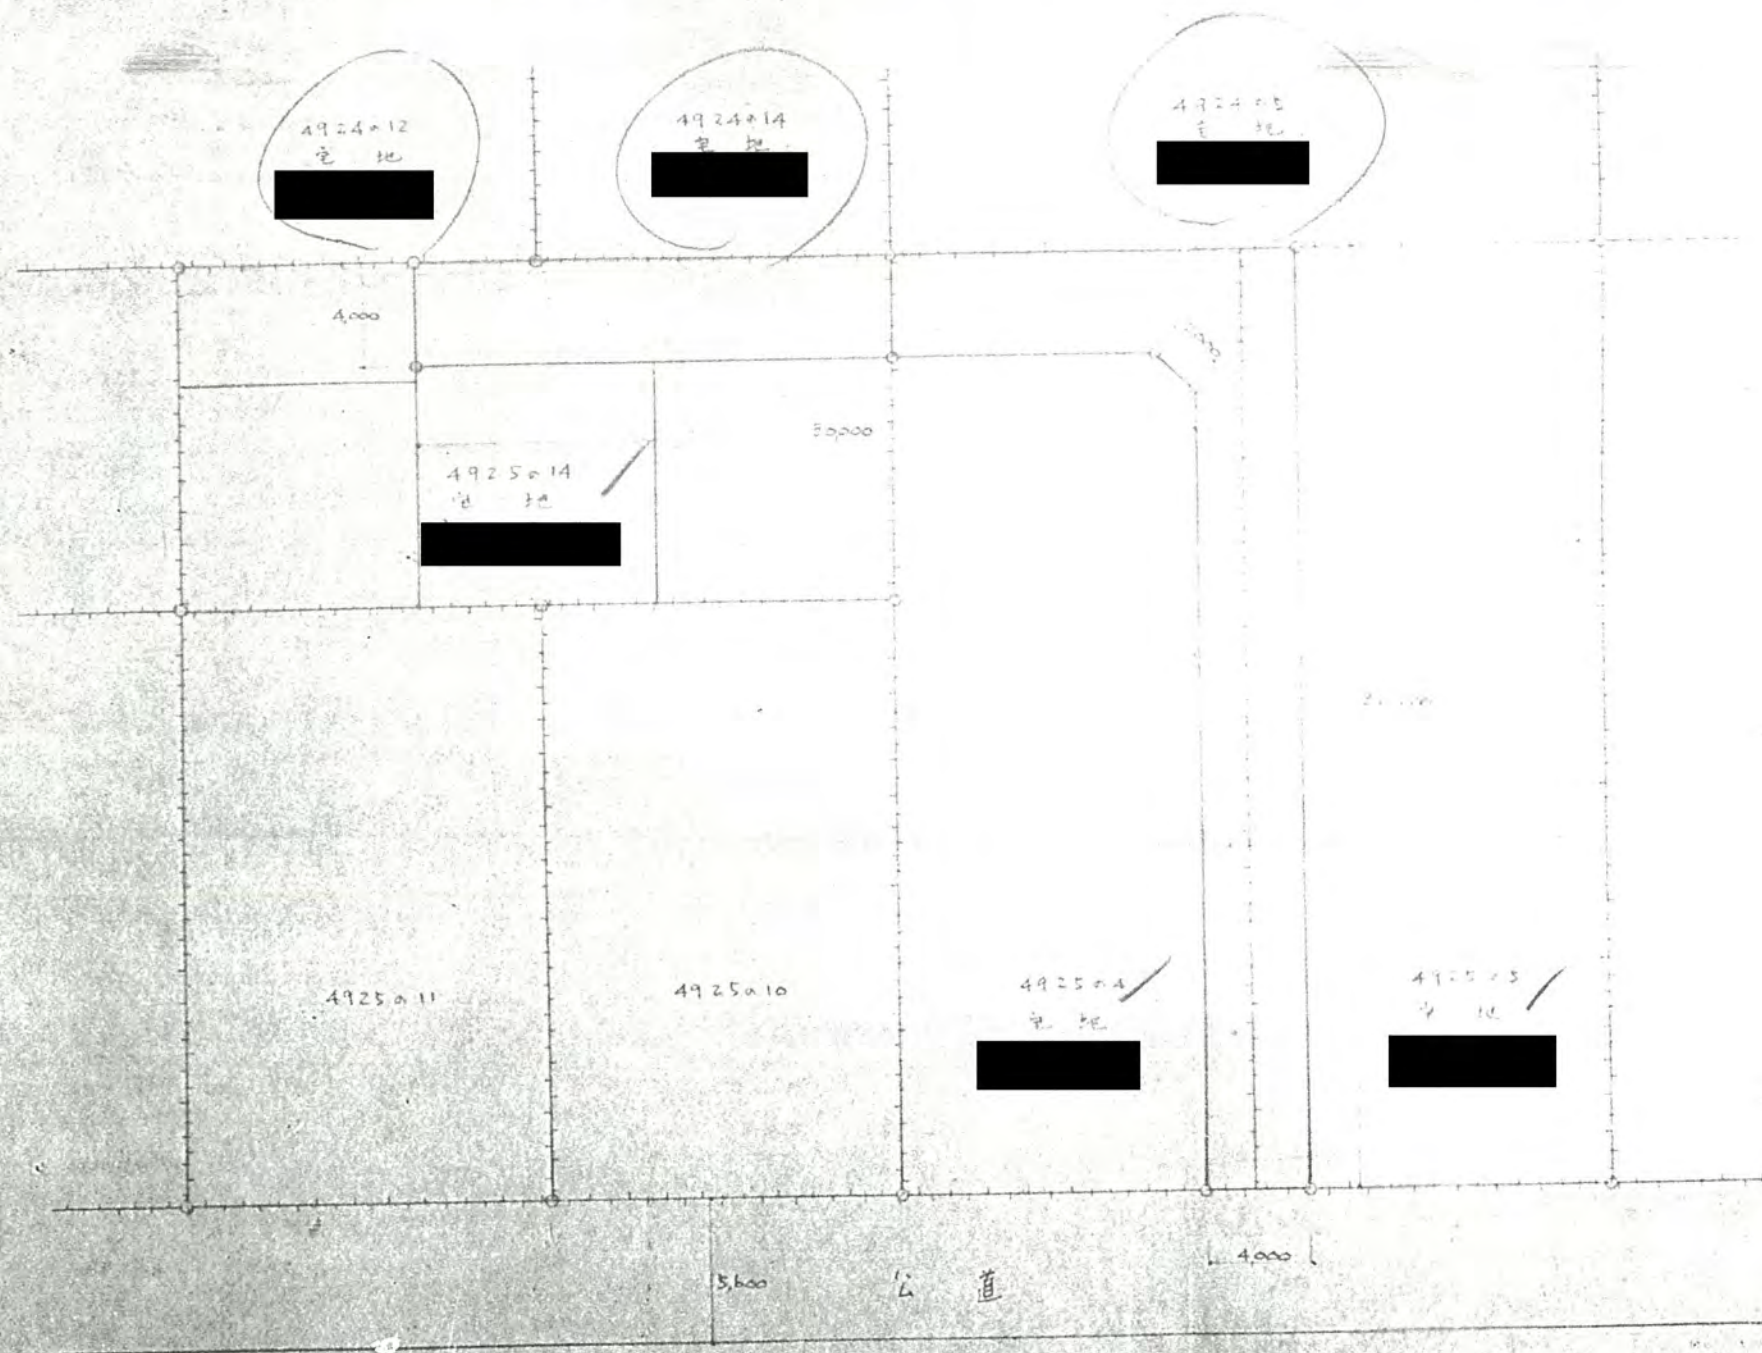

公園

地籍図

指定道路
地籍図
分別不定線