


幅員

4.00メートル • 延長


33.00メートル • 自動車廻転広場

平方メートル

38年7月8日第304号
幅員4.0m 延長33.0m

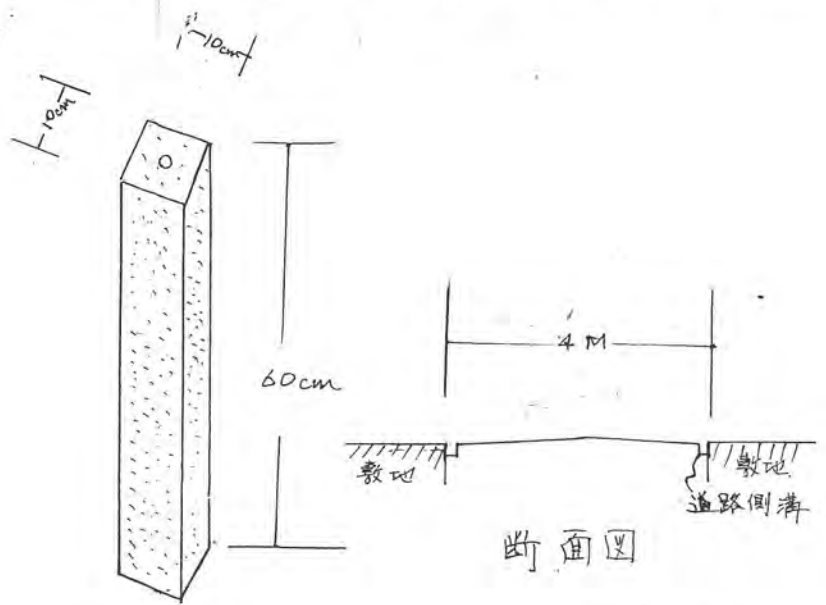


標識杭

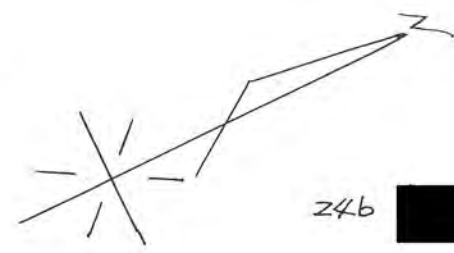

246 畑

公道

6M

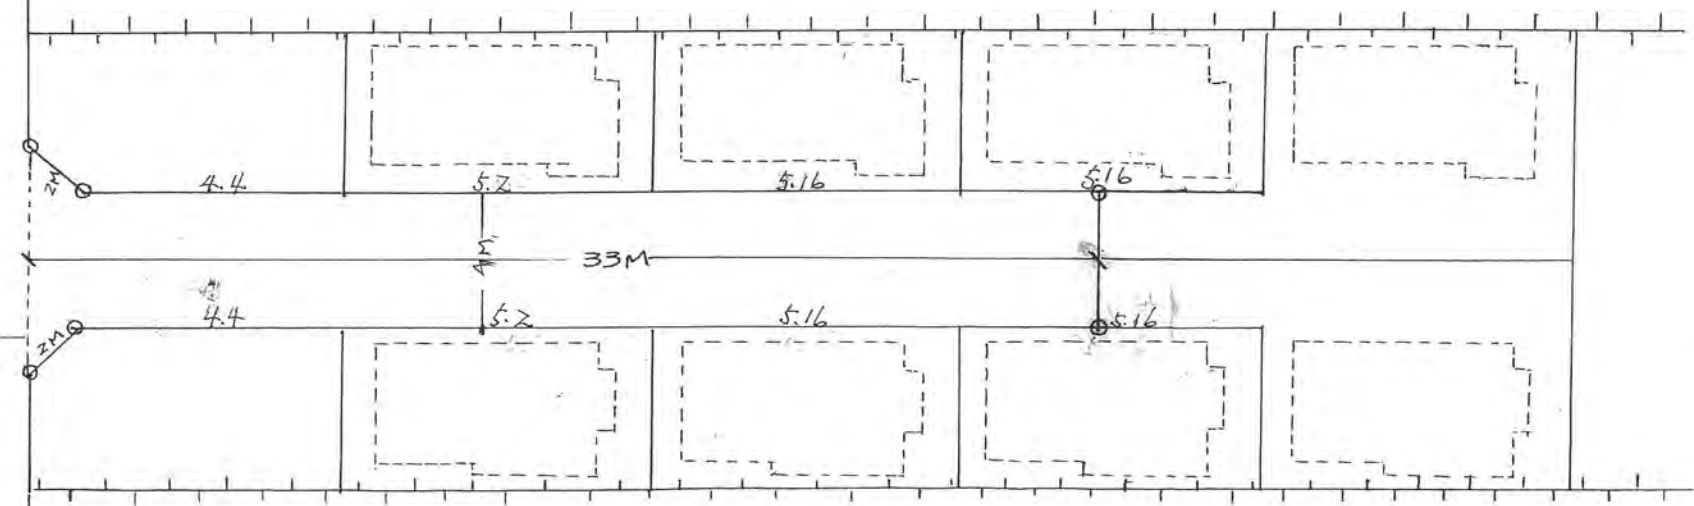

247~2 畑