

38. 7/15. 322

止る道路

請道路の位置

予定道路の位置

指定された道路の位置

都市計画路線

既存道路

町界

市界

敷地界

地番号界

予定建築物


生垣

既存築物


38年7月15日第322号
幅員40m 延長827m

道路位置指定申請図

延長 83.0m
幅員 4.0m

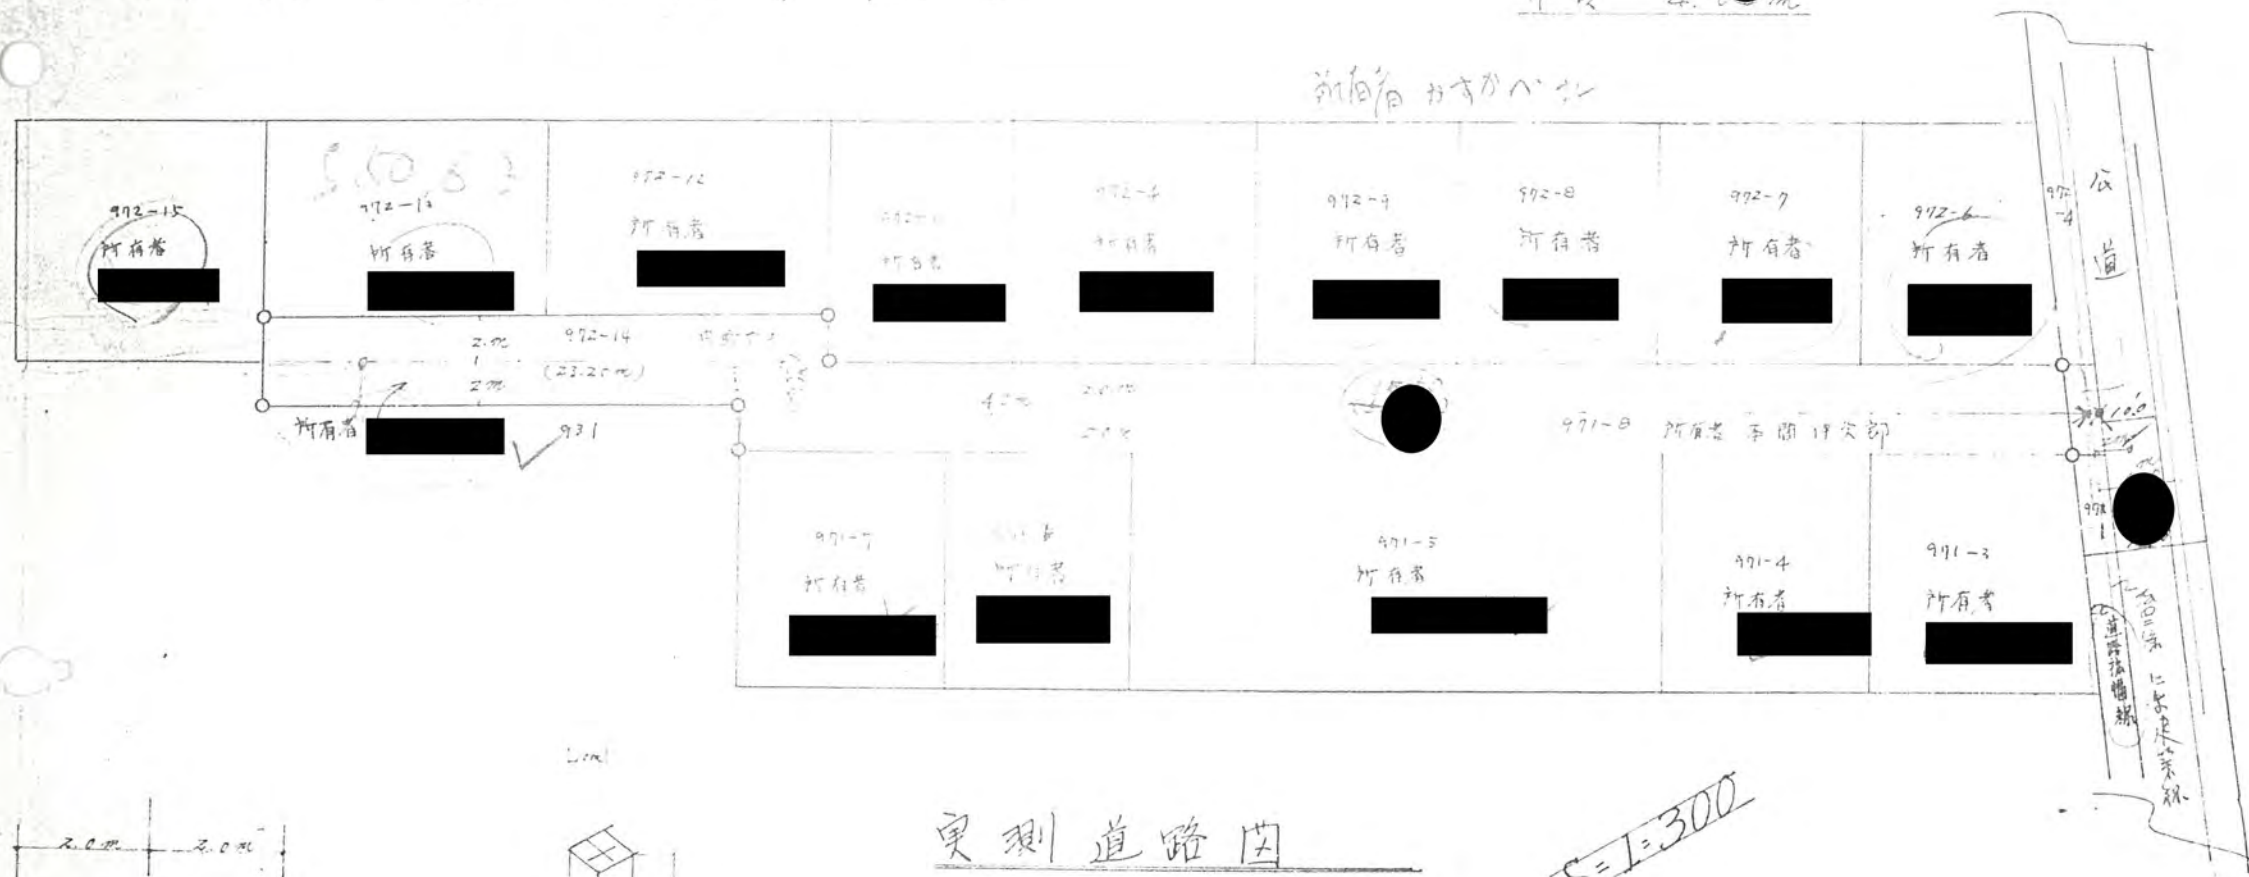

断面図

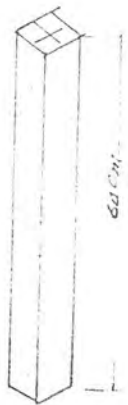

境界石

実測道路図

S=1:300

