




38年8月5日 第351号
幅員 4.0m 延長 64.5m

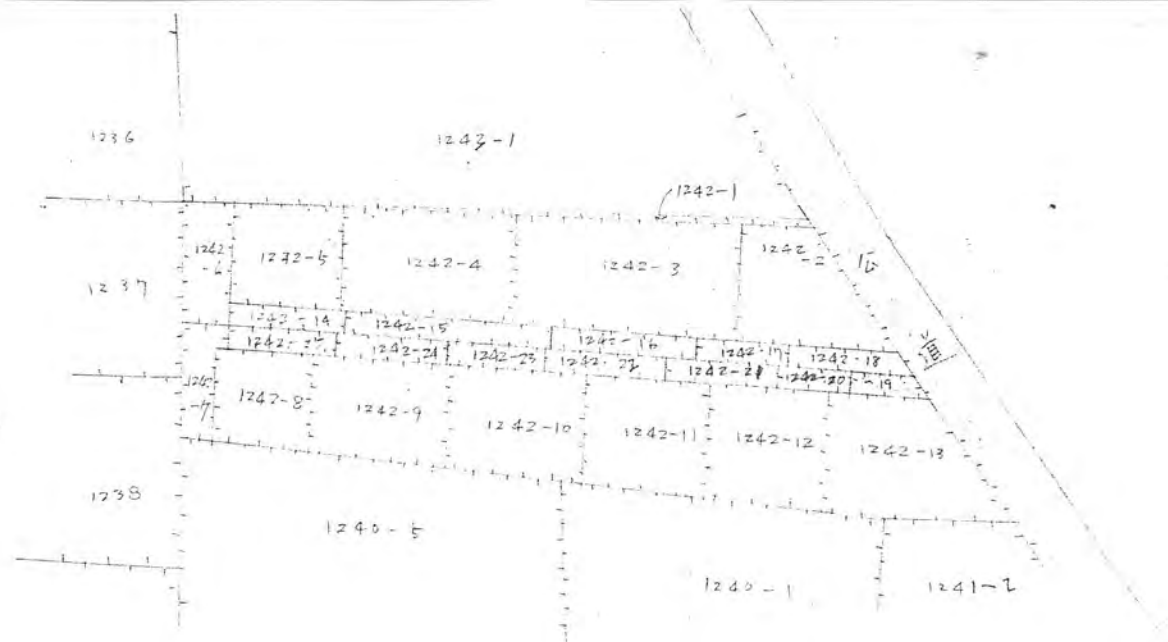


地籍図 1/600

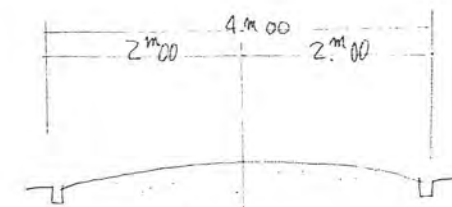

道路断面図

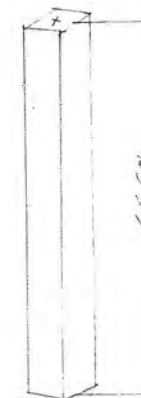

10cm x 10cm
排水パイプ

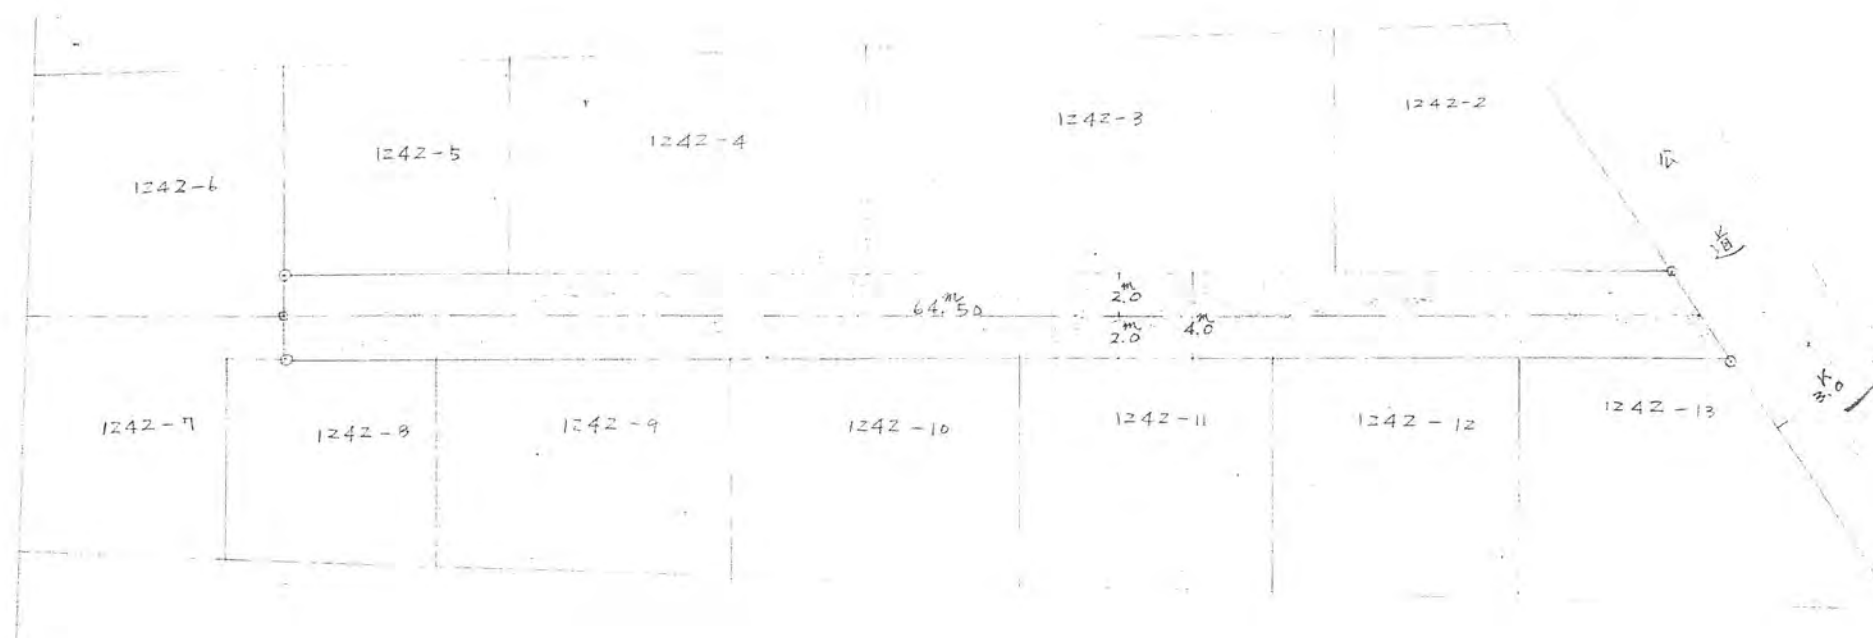

道路図 1/300