


38年8月30日第415号
幅員40m 延長500m

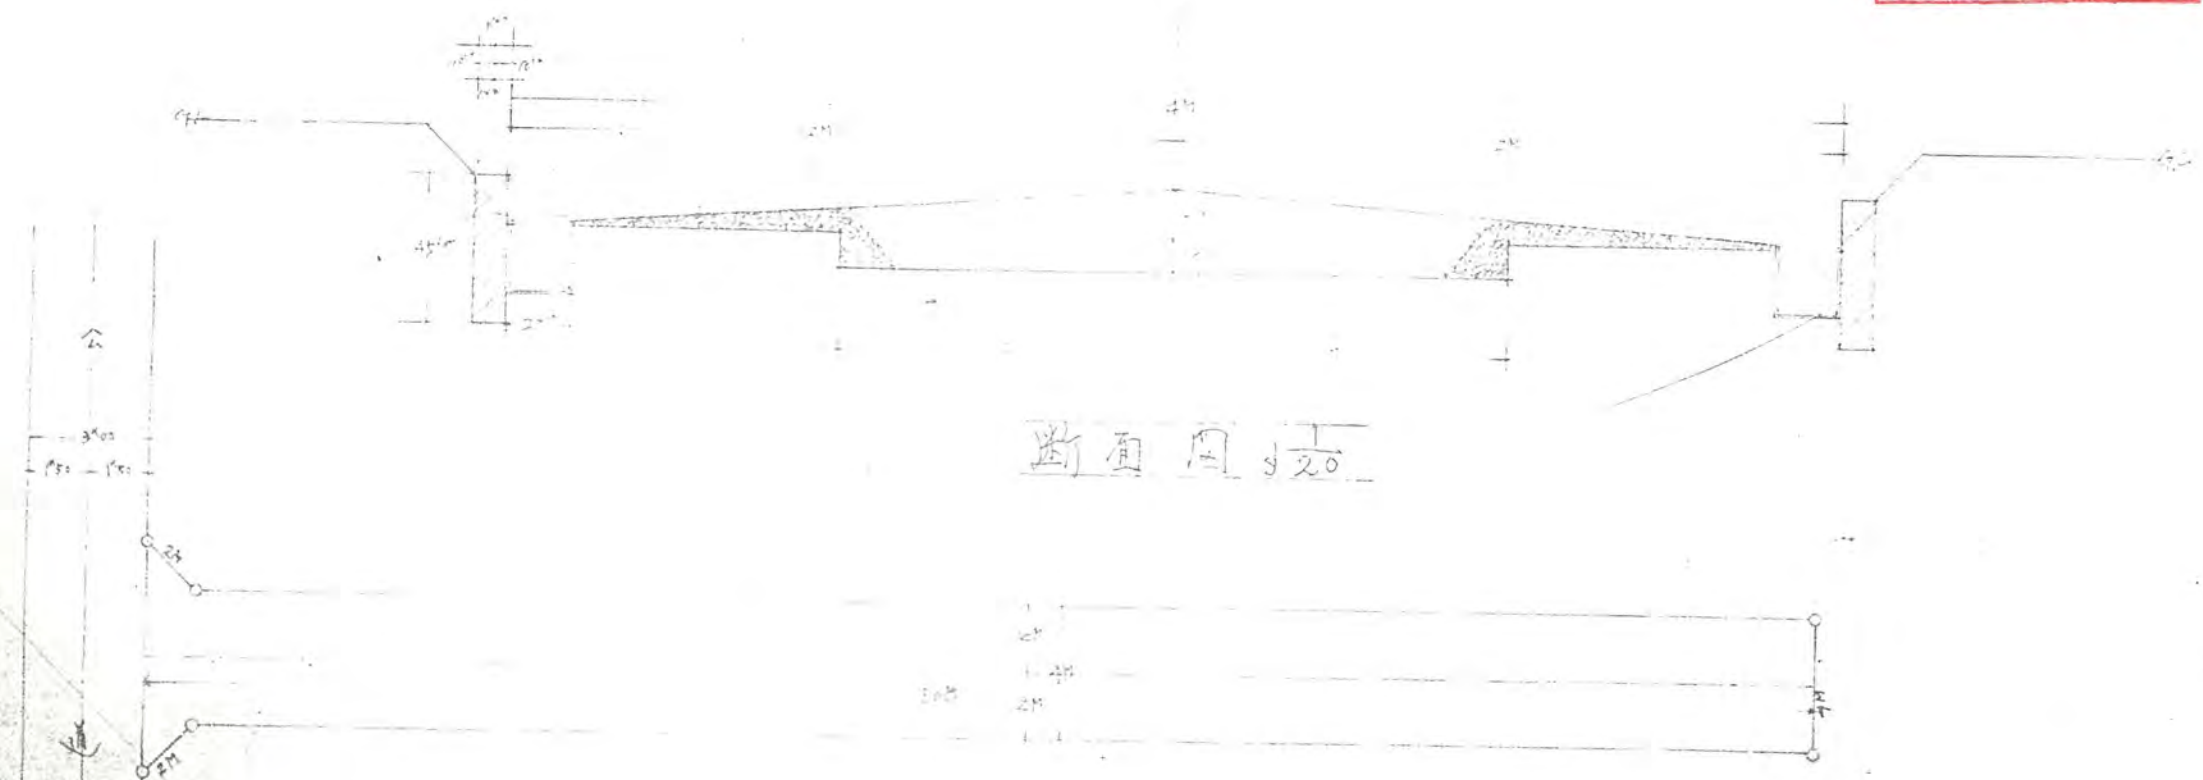

断面図 1/20

実測図 S2000

