
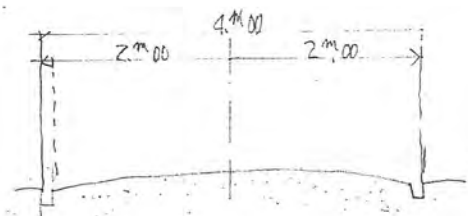


38年9月11日第440號  
報員4.0米 延長93.5米

④

新11  
產東道路

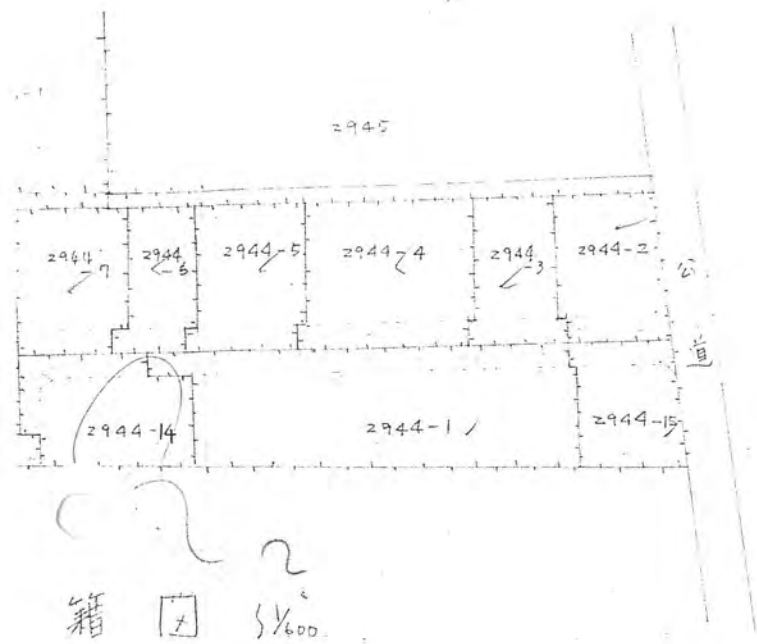


道路断面图




10cm x 10cm x 66cm

丁字路口標石

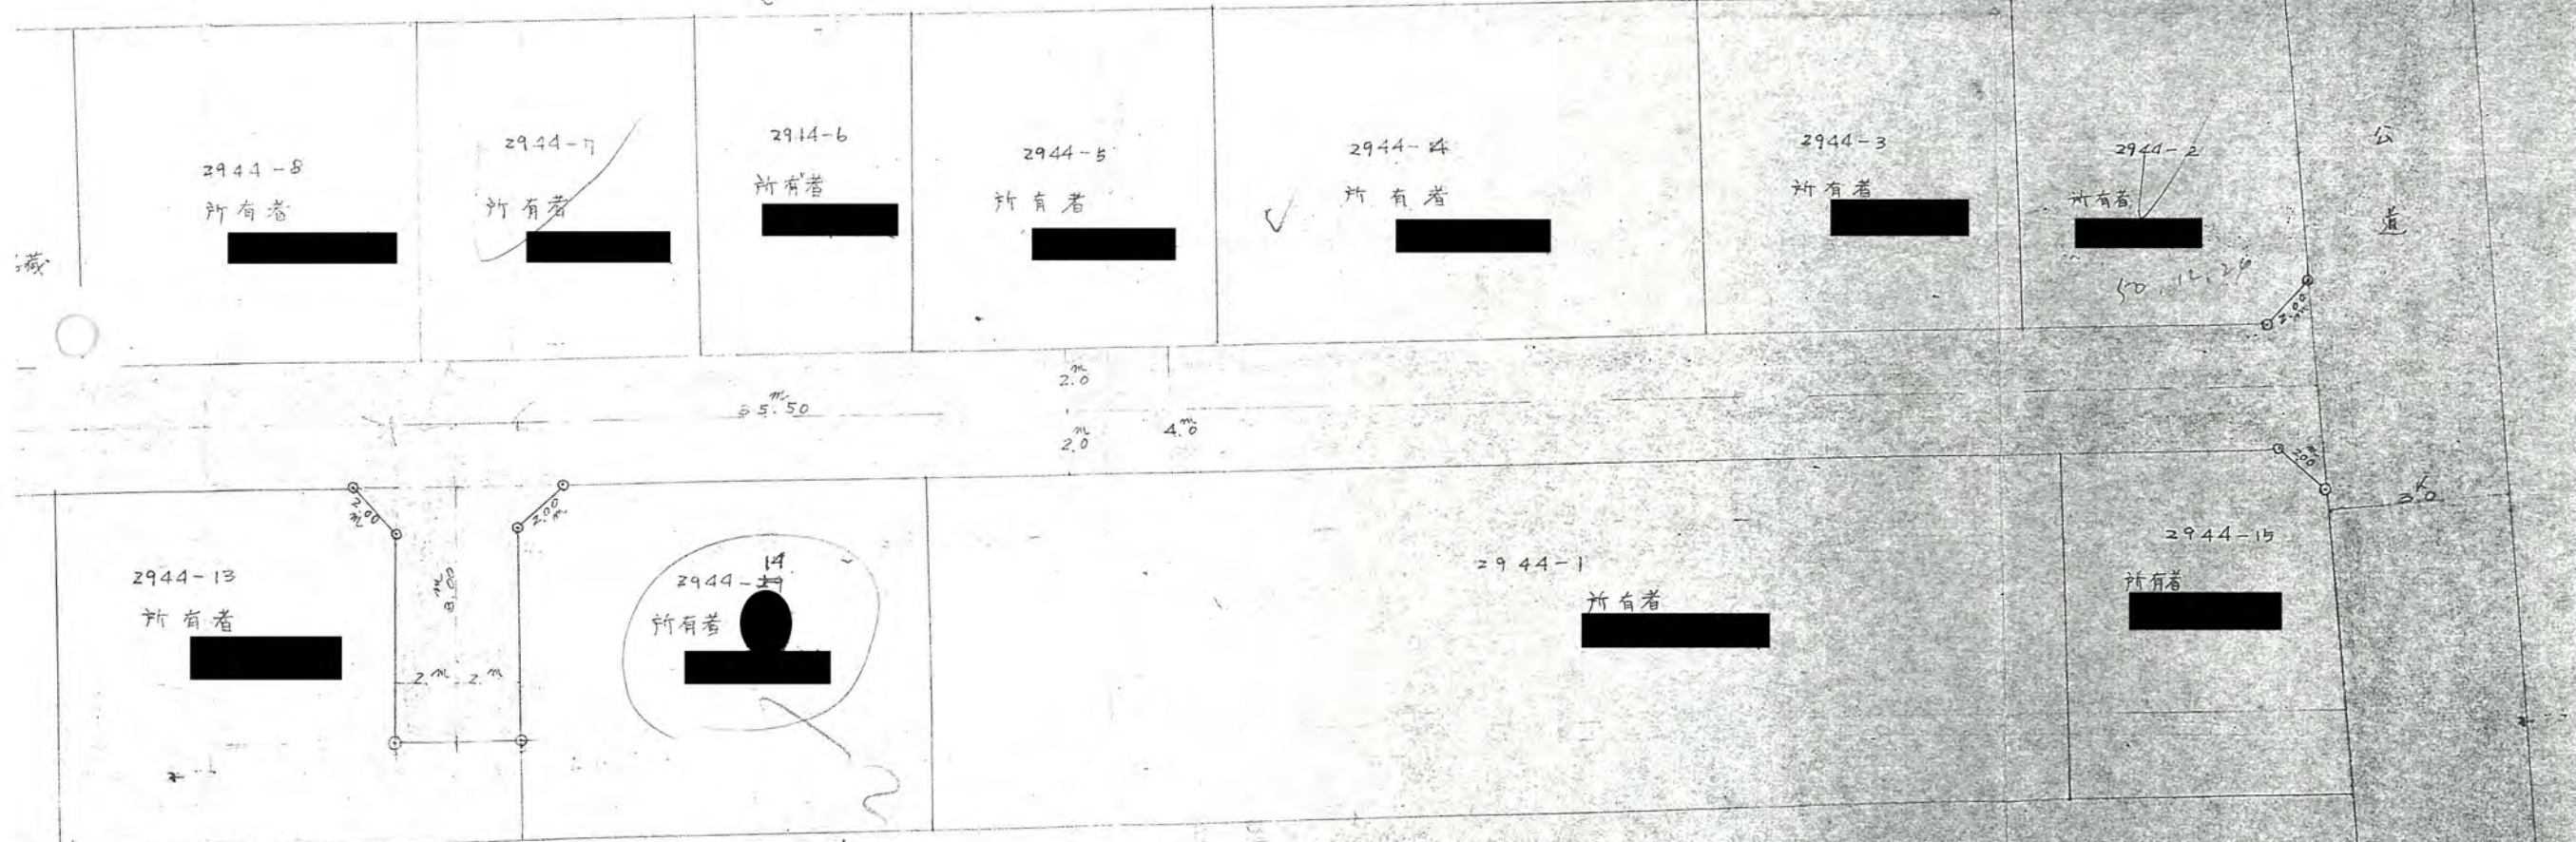


道路图 1/200


中員 4.00  
延長 93.50

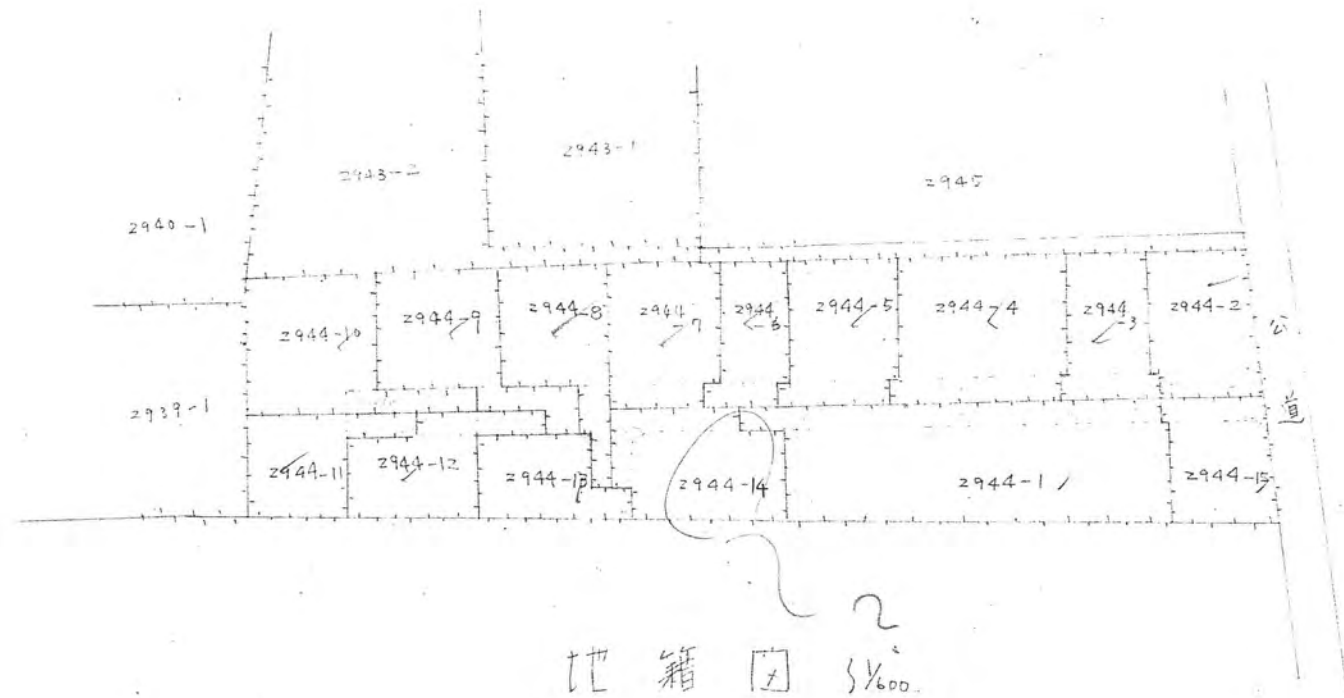

38年 9月 11日 第 440 号  
幅員 4.0 延長 93.5 米

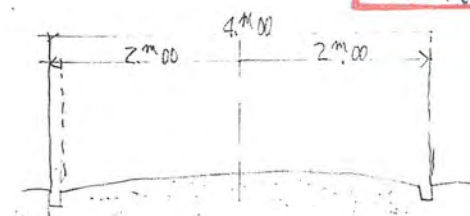

道路断面圖

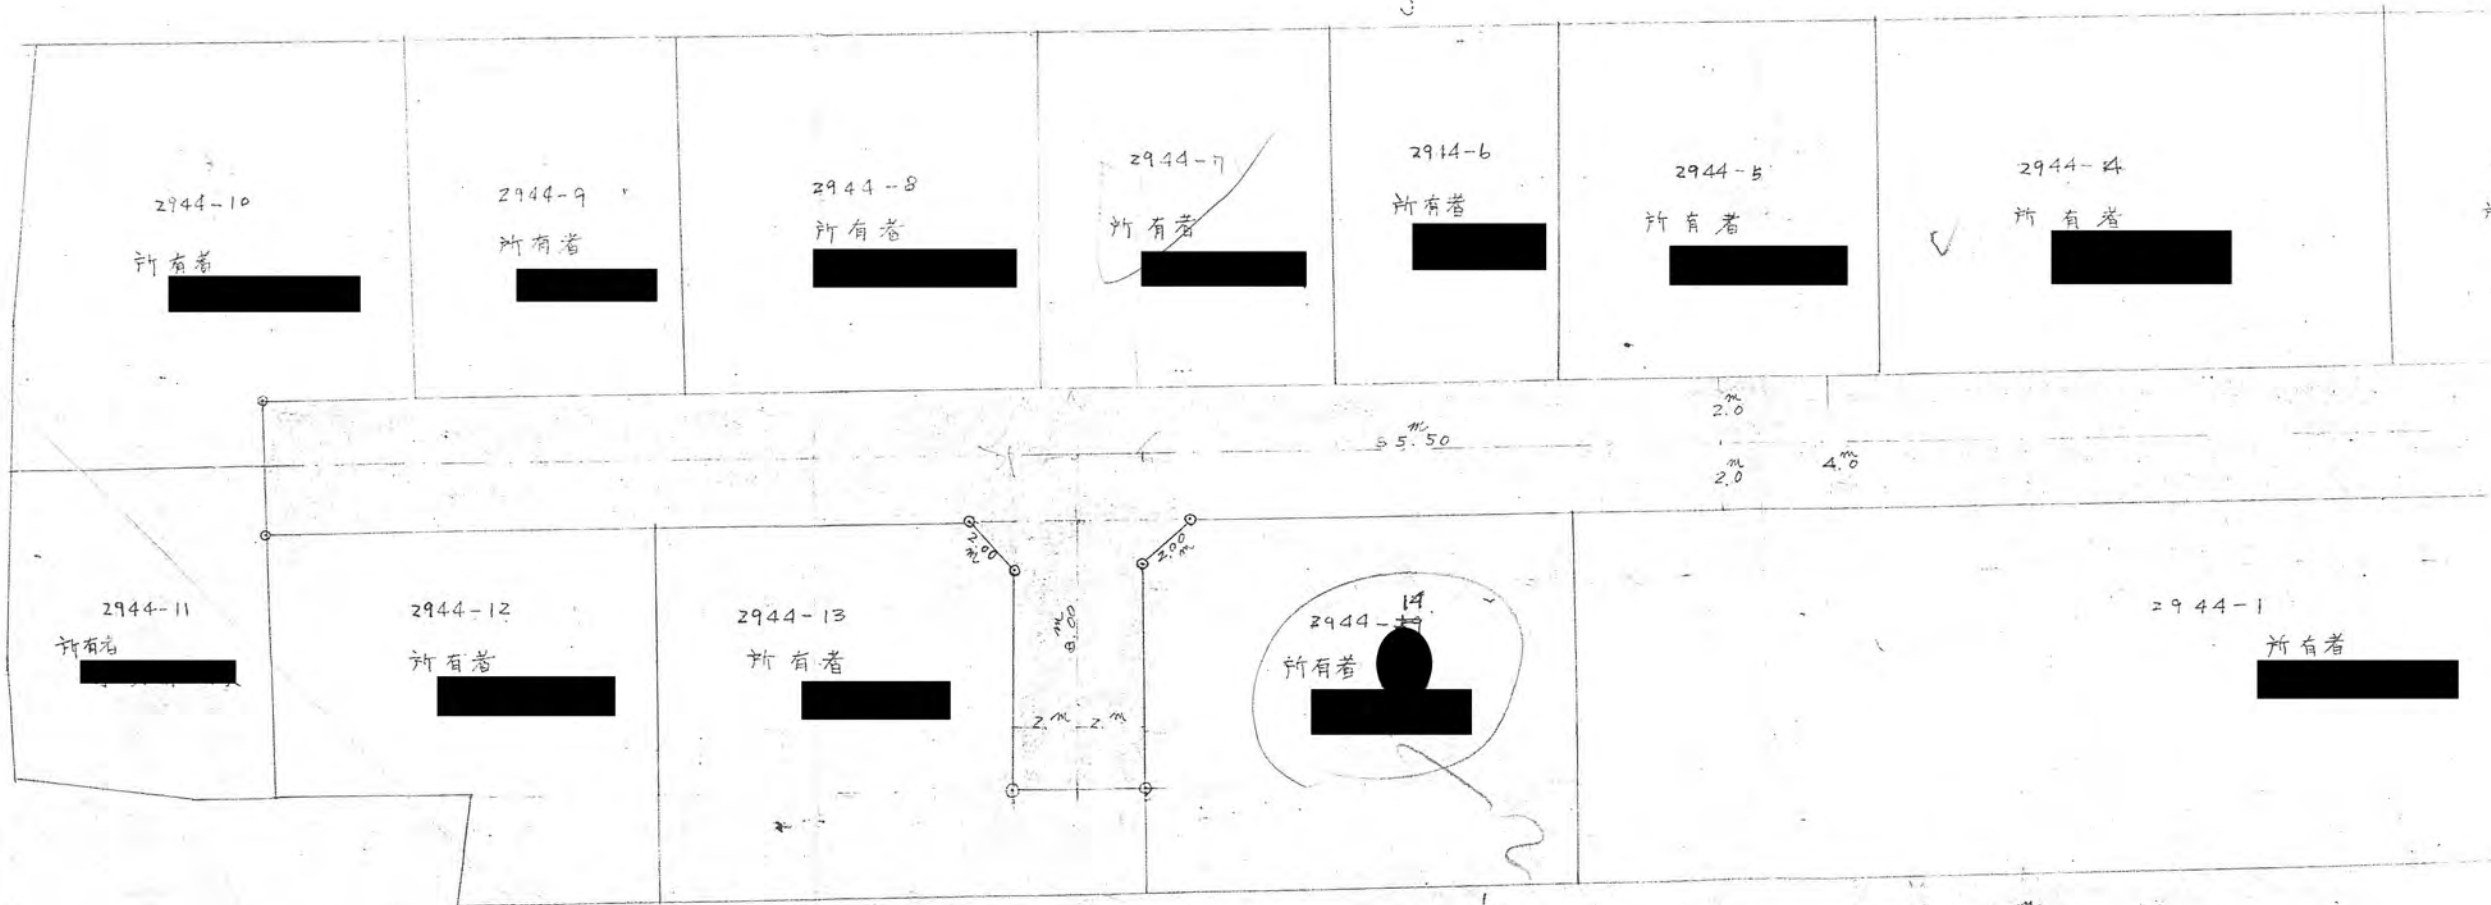

道路圖 1/200

幅員 4.00 米  
延長 93.50 米