


38年9月26日第425号
幅員4.0m 延長170.5m
4.55m 延長159.5m

公圖字 4=1/600

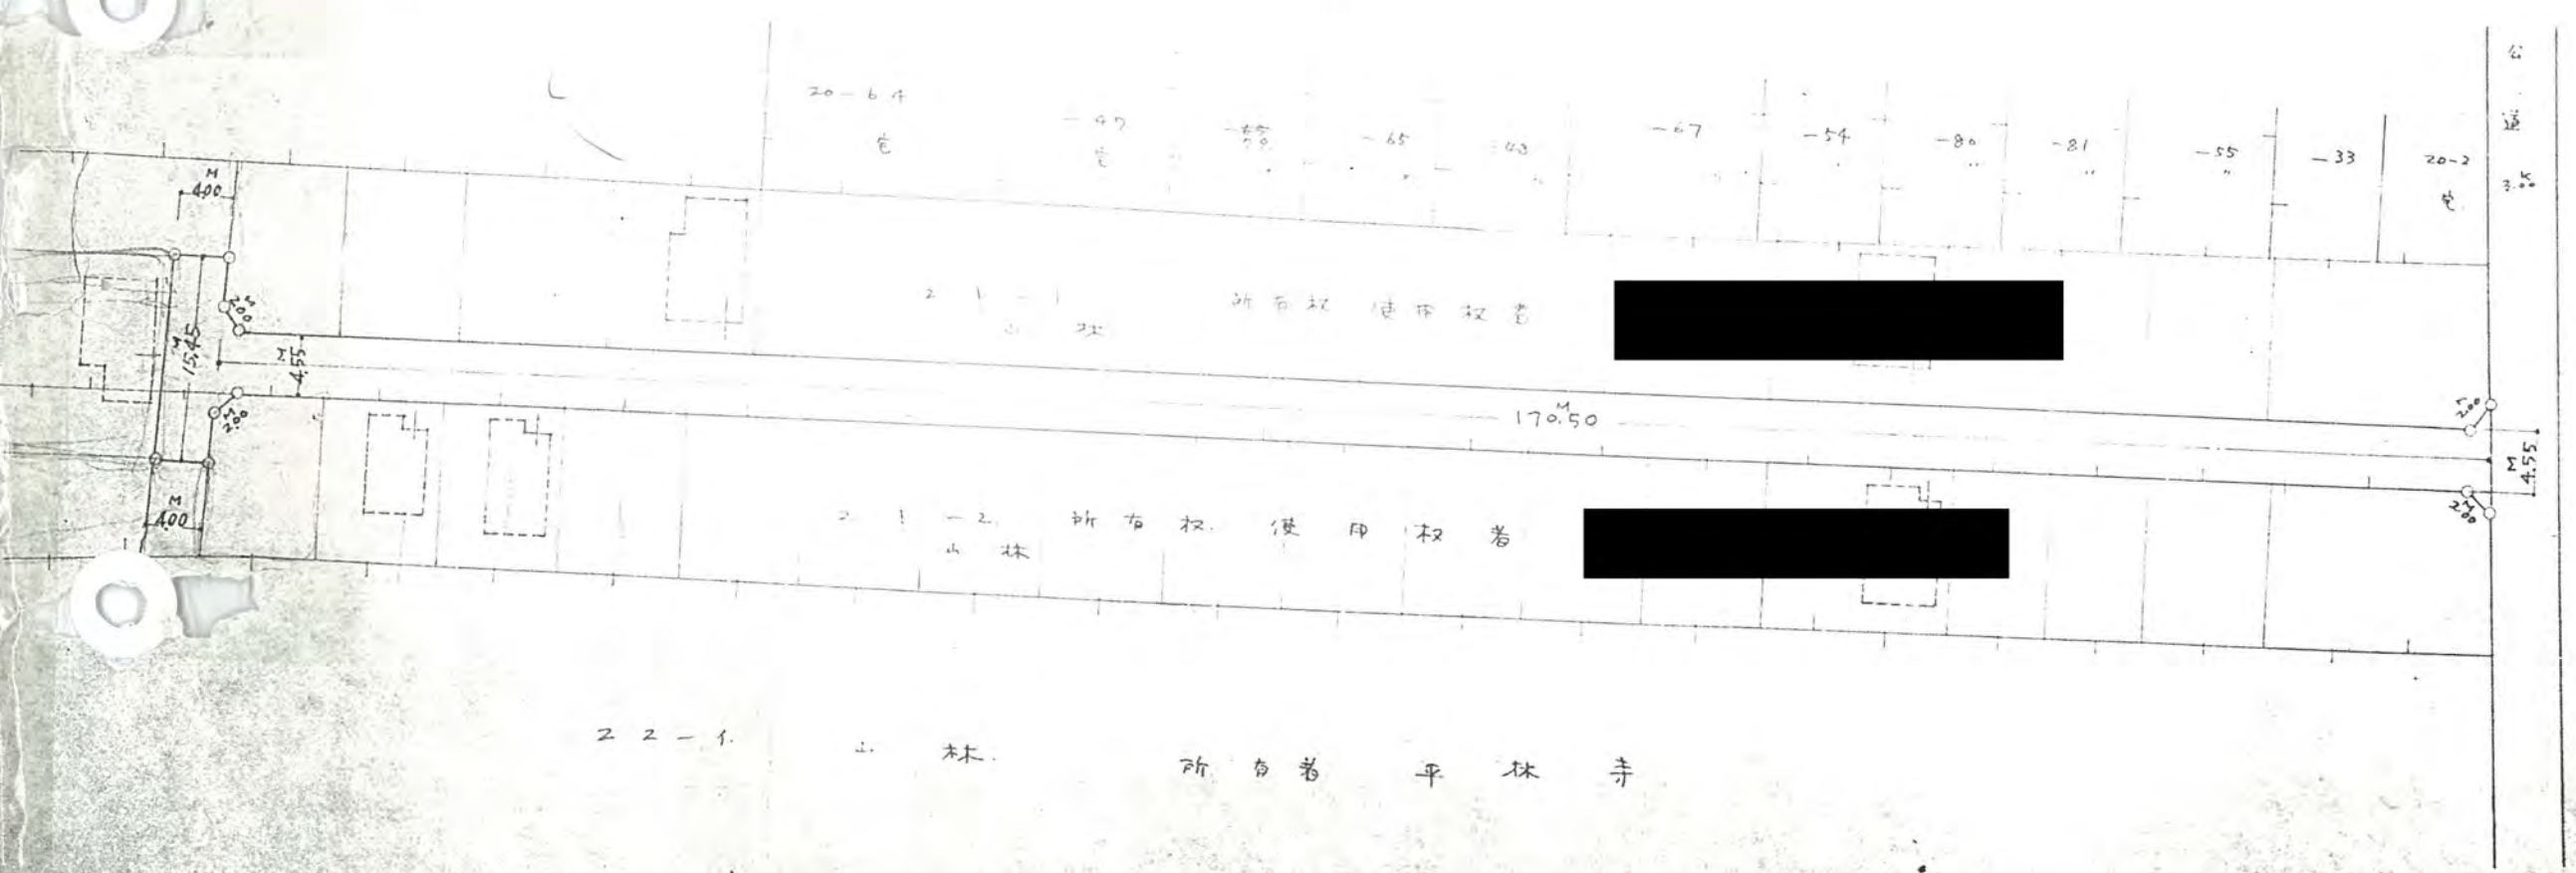

道路位置指定申請平面圖 4=1/500
幅員4.00m 延長15.45m
4.55m 延長170.50m