


道路位置指定申請圖

中延員長 4M
 中延員長 40M

告示年月日	昭和 年 月 日
告示番号	第 号
告示番号	第 号
指定年月日	昭和 38 年 月 日
指定番号	第 号

38年10月8日第505号
 幅員40m 延長35.0m

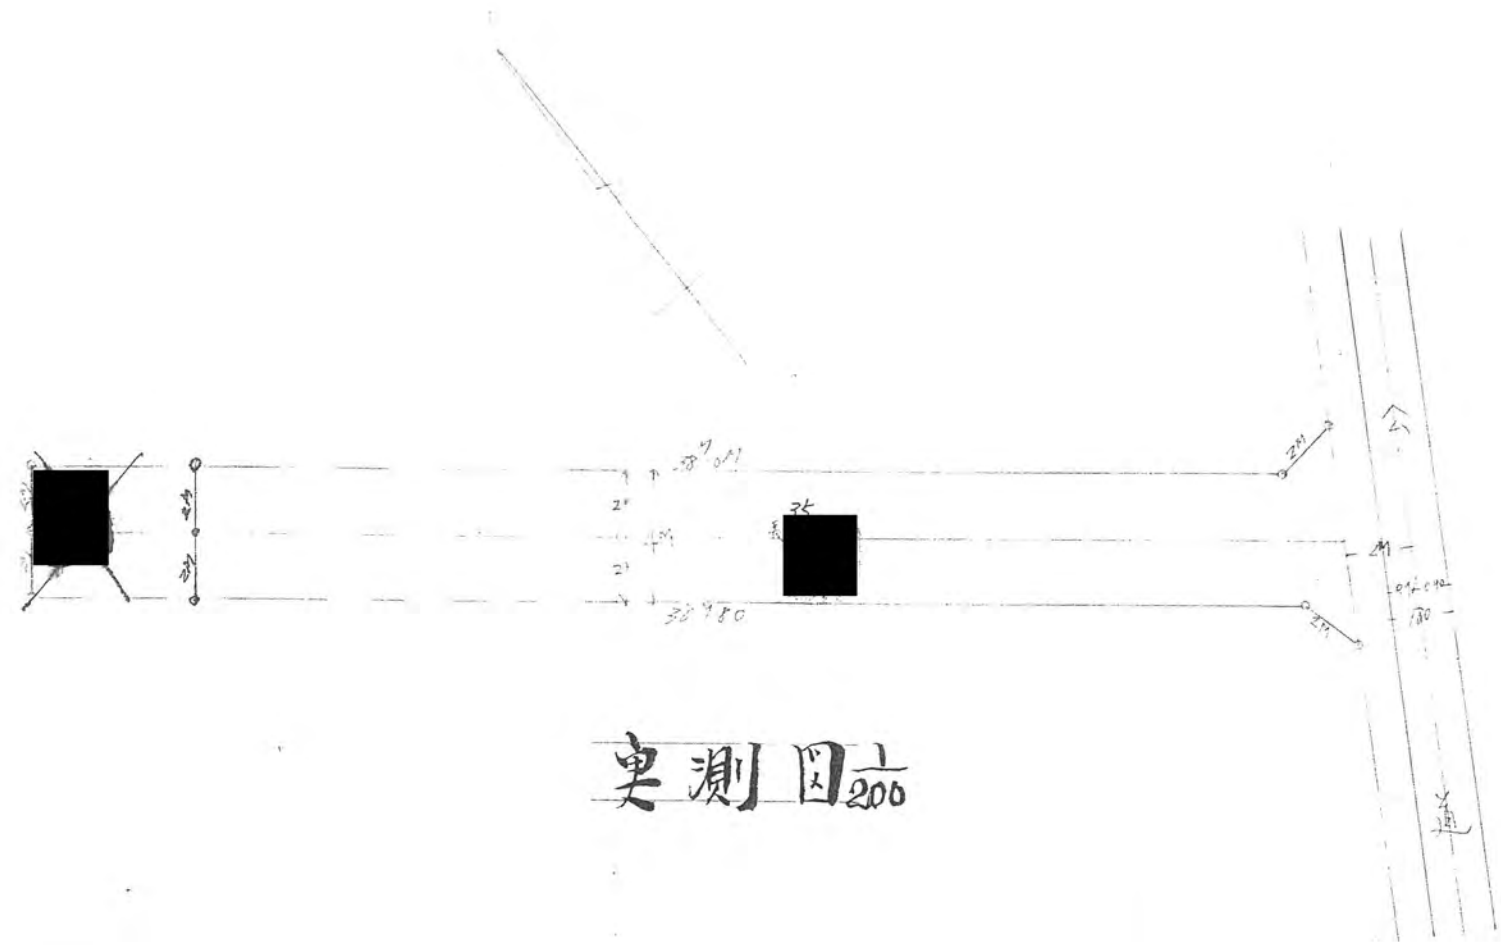

実測図 200

