

38. 10/29. 546


道路位置指定申請図

道路となる土地の地名地番


埼玉県北足尾郡新座町大字野大止
南側 606〜
着地

幅員 4メートル ・ 延長 19.58メートル ・ 自動車廻転広場 平方メートル

縮尺	地籍図	
	付近見取図	
	構造図	

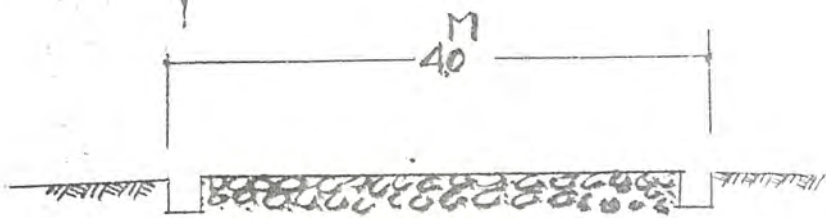

道路断面 4/60

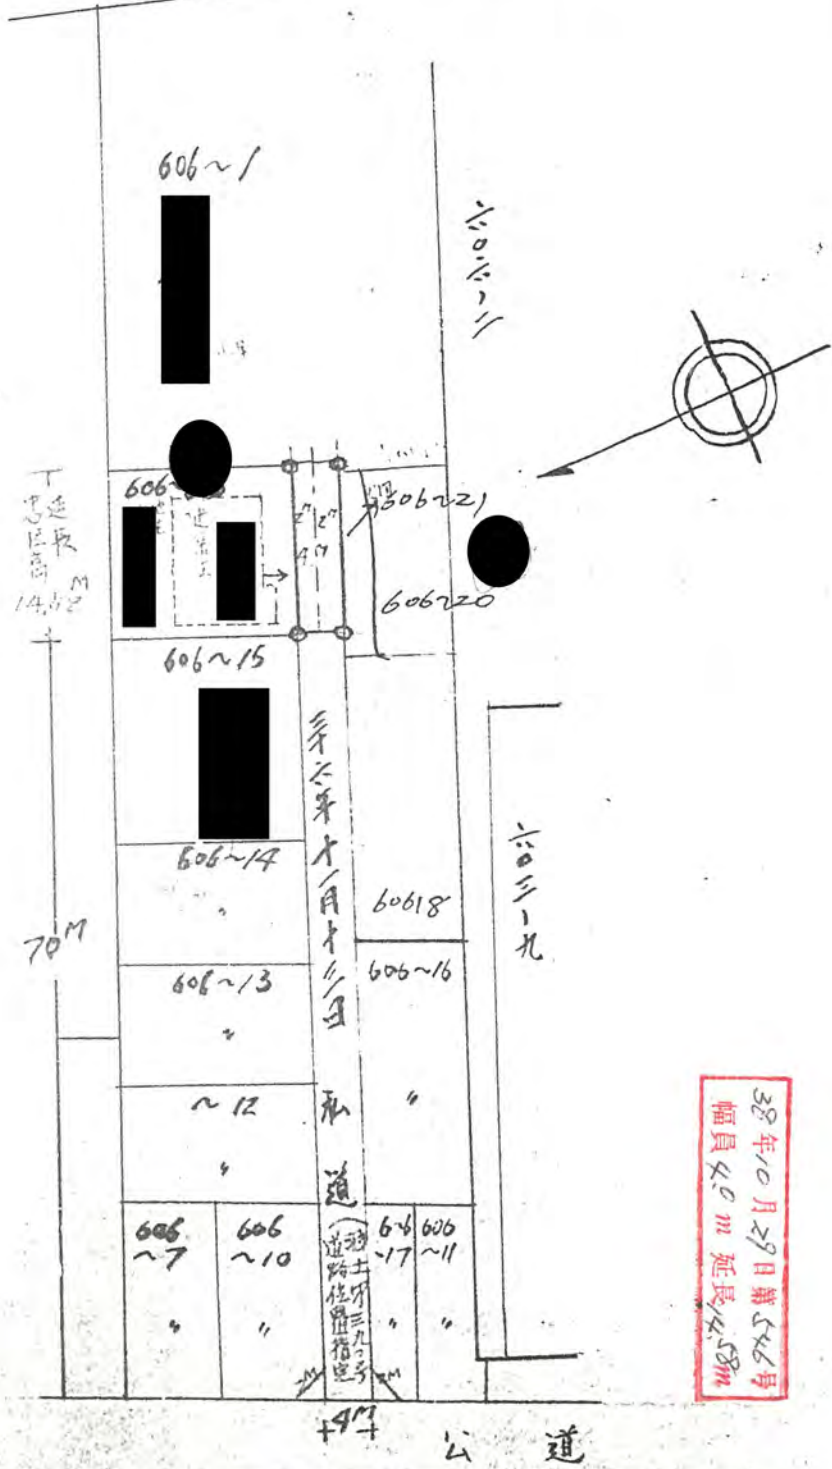

38年10月29日 第546号
幅員4.0m 延長19.58m