

道路となる土地の地名地番

幅員

4

メートル

延長


53.10

メートル


自動車廻転広場

平方メートル

39年1月25日第31号
幅員4.0m 延長53.1m

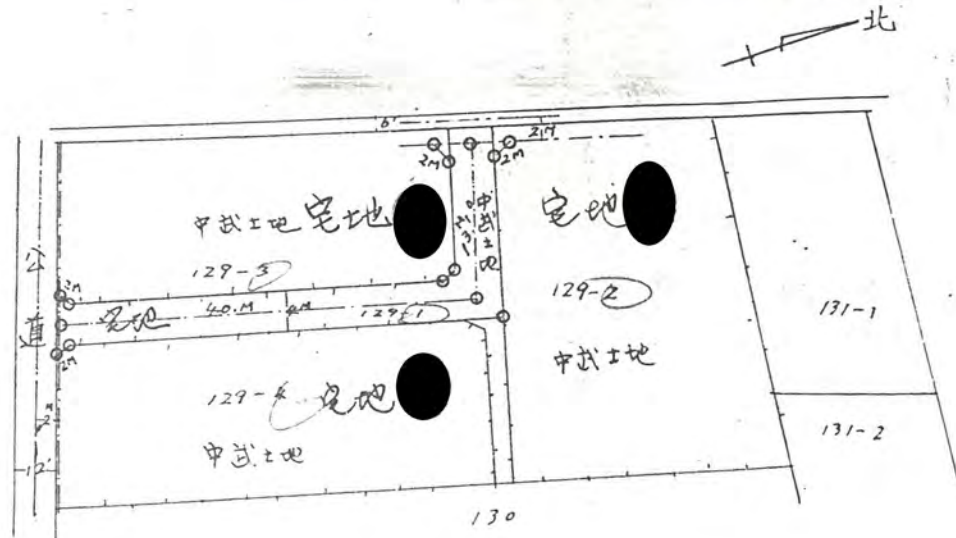

地籍図 1/600

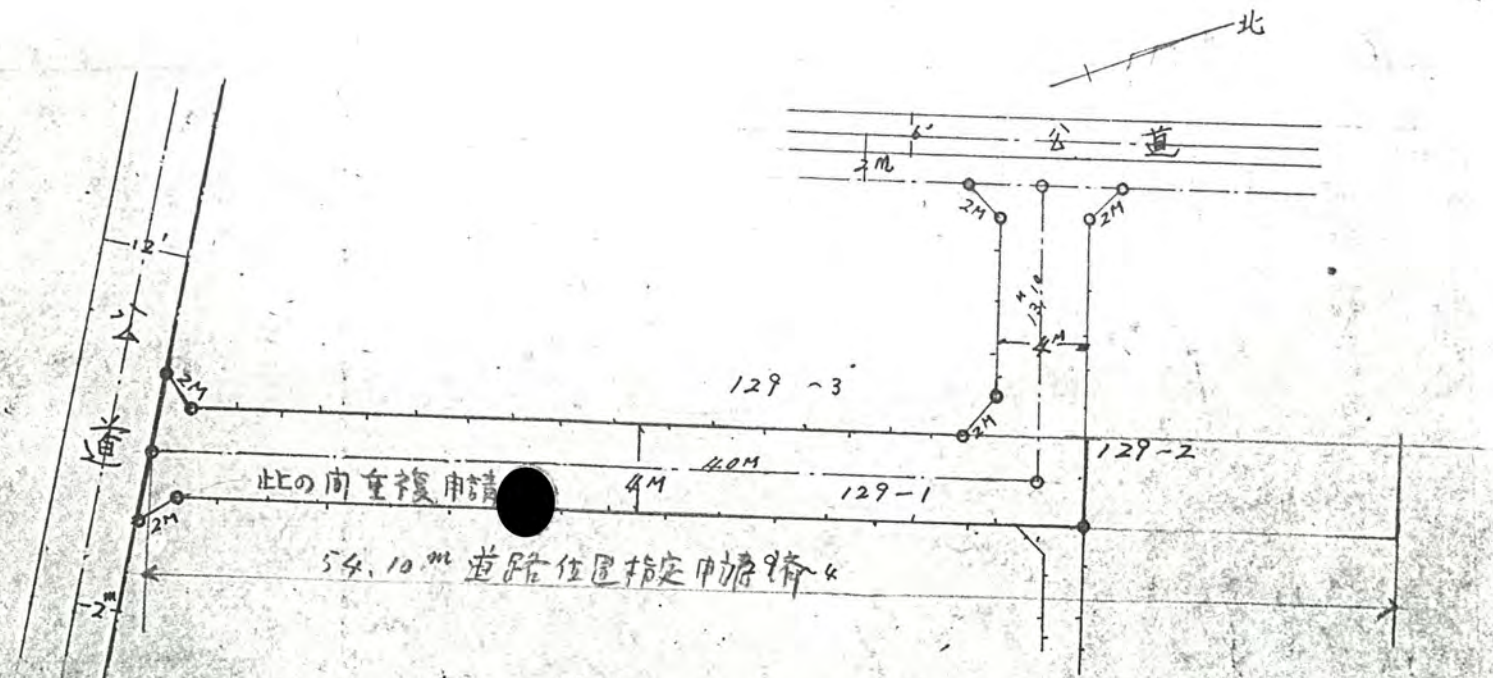

道路図 1/300